


Rzut parteru
skala 1:100

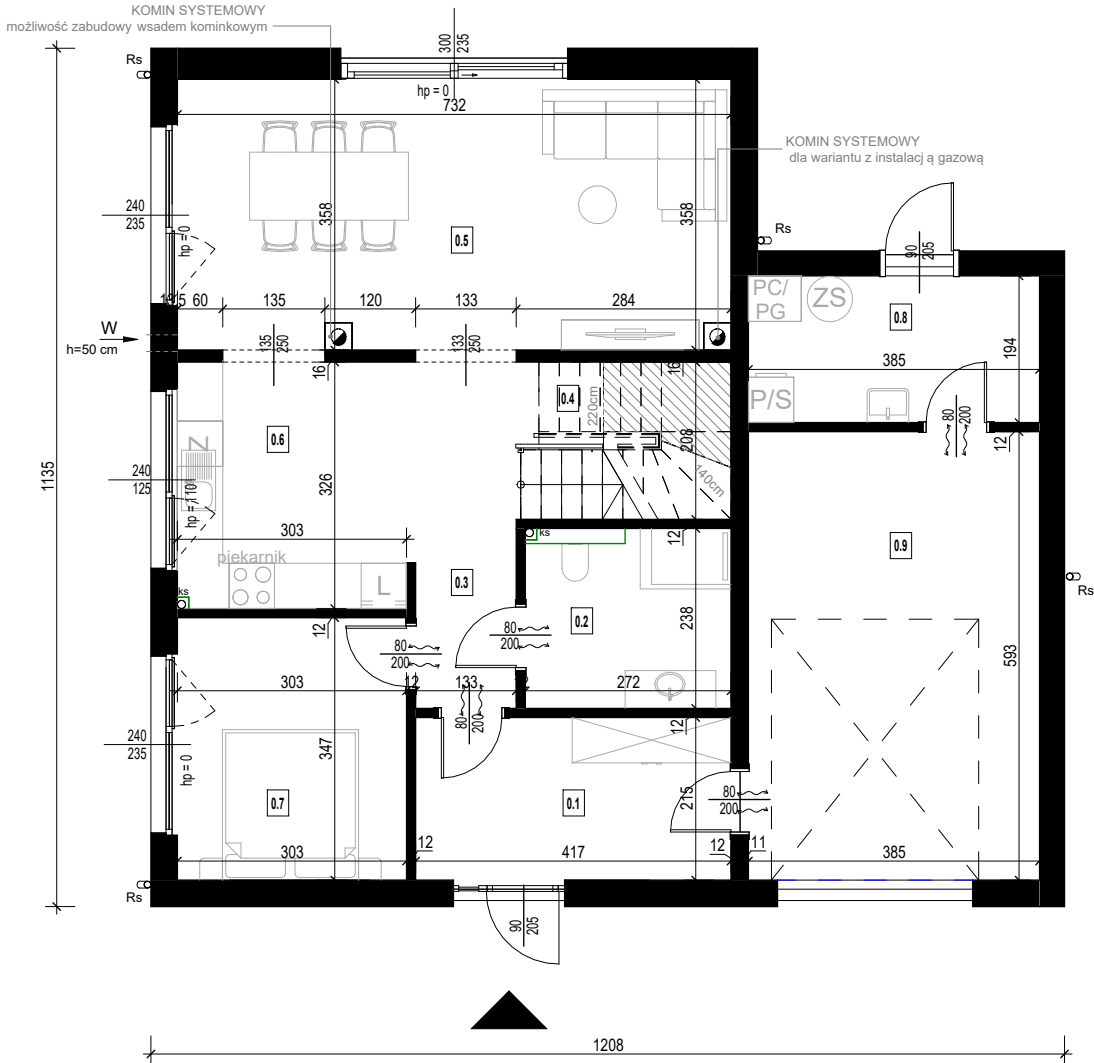

- SKOS
wysokość 140-220 cm
- ŚCIANY NOŚNE
prefabrykowane
- ŚCIANY DZIAŁOWE
prefabrykowane/ zabudowa lekka

Przedstawiona aranżacja wnętrza ma charakter poglądowy, co oznacza, że elementy w postaci wyposażenia - mebli, drzwi wewnętrznych, urządzeń RTV i AGD widocznych na rysunkach nie stanowią przedmiotu zobowiązania dla P.Homes. Przedstawione wizualizacje mają charakter poglądowy, co oznacza, że elementy w postaci wyposażenia - oświetlenia, zieleni, mebli ogrodowych, urządzeń terenu, opasek zwirowych wokół budynku, wiat widocznych na rysunkach nie stanowią przedmiotu zobowiązania dla P. Homes. Przedmiot umowy stron wynikać będzie z dokumentacji projektowej, specyfikacji oraz treści umowy.

Zestawienie pomieszczeń_parter		
Numer	Nazwa	Pow. użytkowa
0.1	Wiatrołap	8,97 m²
0.2	Łazienka	6,45 m²
0.3	Komunikacja	6,82 m²
0.4	Przestrzeń pod schodami	1,90 m²
0.5	Pokój dzienny	25,95 m²
0.6	Kuchnia	9,85 m²
0.7	Pokój	10,51 m²
0.8	Pom. techniczne	7,47 m²
0.9	Garaż	22,83 m²
POWIERZCHNIA PARTERU		100,75 m²

LEGENDA:

GRZEJNIK ŁAZIENKOWY ELEKTRYCZNY
- W ZAKRESIE INWESTORA

KOMIN SYSTEMOWY

PION WENTYLACYJNY

PION KANALIZACYJNY

RURA SPUSTOWA - ODWODNIENIE DACHU

NAWIEW POWIETRZA DO KOMINKA POD POSADZKĄ

ŚCIANKI INSTALACYJNE
- W ZAKRESIE INWESTORA

BALUSTRADY
- W ZAKRESIE INWESTORA

Podcięcia wentylacyjne w drzwiach zgodnie z projektem technicznym instalacji sanitarnych.



JEDNOSTKA PROJEKTOWA:

P. HOMES[®]

P.Homes Sp. z o.o. ul. Szarych Szeregów 27, 60-462 Poznań

Niniejsze opracowanie stanowi utwór w rozumieniu prawa autorskiego i podlega ochronie zgodnie z przepisami o prawie autorskim i prawach pokrewnych. Wszelkie kopiowanie, rozpowszechnianie, przetwarzanie, udostępnianie, w tym w szczególności publikowanie, w jakiejkolwiek formie, w szczególności w formie elektronicznej, bez zgody autora lub uprawnionego jest zabronione i stanowi naruszenie praw autorskich. THIS WORK IS COVERED BY COPYRIGHT LAW AND IS SUBJECT TO PROTECTION IN ACCORDANCE WITH COPYRIGHT REGULATIONS. COPYING, MODIFYING, DISTRIBUTING OR APPLICATION OF THIS WORK IN A MANNER INCOMPATIBLE WITH THE SET PURPOSE WITHOUT THE EXPLICIT PERMISSION FROM THE COPYRIGHT OWNER IS PROHIBITED AND WILL BE CONSIDERED AS COPYRIGHT INFRINGEMENT.

KARTA BUDYNKU P5

BRANŻA:

ARCHITEKTONICZNA

TYTUŁ RYSUNKU:

RZUT PARTERU

| NR RYSUNKU: | PK_A_001 | SKALA: 1 : 100 |