


Rzut parteru
skala 1:100

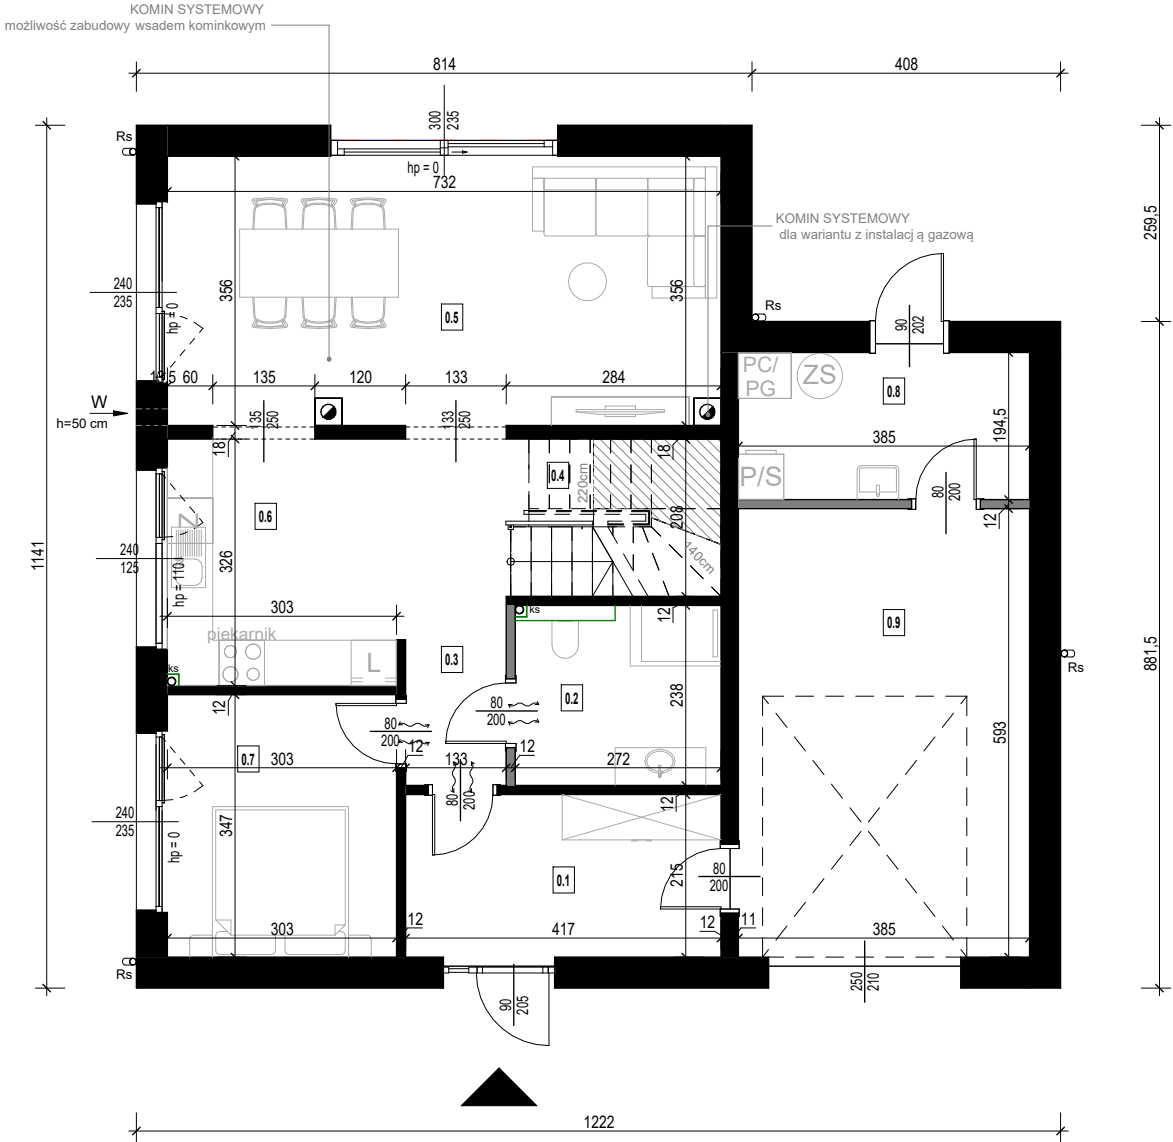

- SKOS
wysokość 140-220 cm
- ŚCIANY NOŚNE
prefabrykowane
- ŚCIANY DZIAŁOWE
prefabrykowane / zabudowa lekka
- PODCIĄG

Przedstawiona aranżacja wnętrza ma charakter poglądowy, co oznacza, że elementy w postaci wyposażenia - mebli, drzwi wewnętrznych, urządzeń RTV i AGD widocznych na rysunkach nie stanowią przedmiotu zobowiązania dla P.Homes. Przedstawione wizualizacje mają charakter poglądowy, co oznacza, że elementy w postaci wyposażenia - oświetlenia, zieleni, mebli ogrodowych, urządzeń terenu, opasek zwirowych wokół budynku, wiat widocznych na rysunkach nie stanowią przedmiotu zobowiązania dla P. Homes. Przedmiot umowy stron wynikać będzie z dokumentacji projektowej, specyfikacji oraz treści umowy.

Zestawienie pomieszczeń_parter		
Numer	Nazwa	Pow. użytkowa
0.1	Wiatrołap	8,97 m²
0.2	Łazienka	6,45 m²
0.3	Komunikacja	6,82 m²
0.4	Przestrzeń pod schodami	1,90 m²
0.5	Pokój dzienny	25,95 m²
0.6	Kuchnia	9,88 m²
0.7	Pokój	10,51 m²
0.8	Pom. techniczne	7,49 m²
0.9	Garaż	22,83 m²
POWIERZCHNIA PARTERU		100,79 m²
LEGENDA:		
	GRZEJNIK ŁAZIENKOWY ELEKTRYCZNY - W ZAKRESIE INWESTORA	
	KOMIN SYSTEMOWY	
	PION WENTYLACYJNY	
	PION KANALIZACYJNY	
	RURA SPUSTOWA	
	ŚCIANKI INSTALACYJNE - W ZAKRESIE INWESTORA	
	BALUSTRADY - W ZAKRESIE INWESTORA	
Podcięcia wentylacyjne w drzwiach zgodnie z projektem technicznym instalacji sanitarnych.		
		
JEDNOSTKA PROJEKTOWA:		
P. HOMES[®] P.Homes Sp. z o.o. ul. Szarych Szeregów 27, 60-462 Poznań		
Niniejsze opracowanie stanowi utwór w rozumieniu prawa autorskiego i podlega ochronie zgodnie z przepisami o prawie autorskim i prawach pokrewnych. Wszelkie kopiowanie, rozpowszechnianie, udostępnianie, w tym w formie elektronicznej, bez zgody P.Homes Sp. z o.o. jest zabronione i stanowi naruszenie praw autorskich. THIS WORK IS COVERED BY COPYRIGHT LAW AND IS SUBJECT TO PROTECTION IN ACCORDANCE WITH COPYRIGHT REGULATIONS. COPYING, MODIFYING, DISTRIBUTING OR APPLICATION OF THIS WORK IN A MANNER INCOMPATIBLE WITH THE SET PURPOSE WITHOUT THE EXPLICIT PERMISSION FROM THE COPYRIGHT OWNER IS PROHIBITED AND WILL BE CONSIDERED AS COPYRIGHT INFRINGEMENT.		
KARTA BUDYNKU P5		
BRANŻA: ARCHITEKTONICZNA		
TYTUŁ RYSUNKU: RZUT PARTERU		
NR RYSUNKU: PK_A_001		SKALA: 1 : 100