



Rzut parteru
skala 1:100

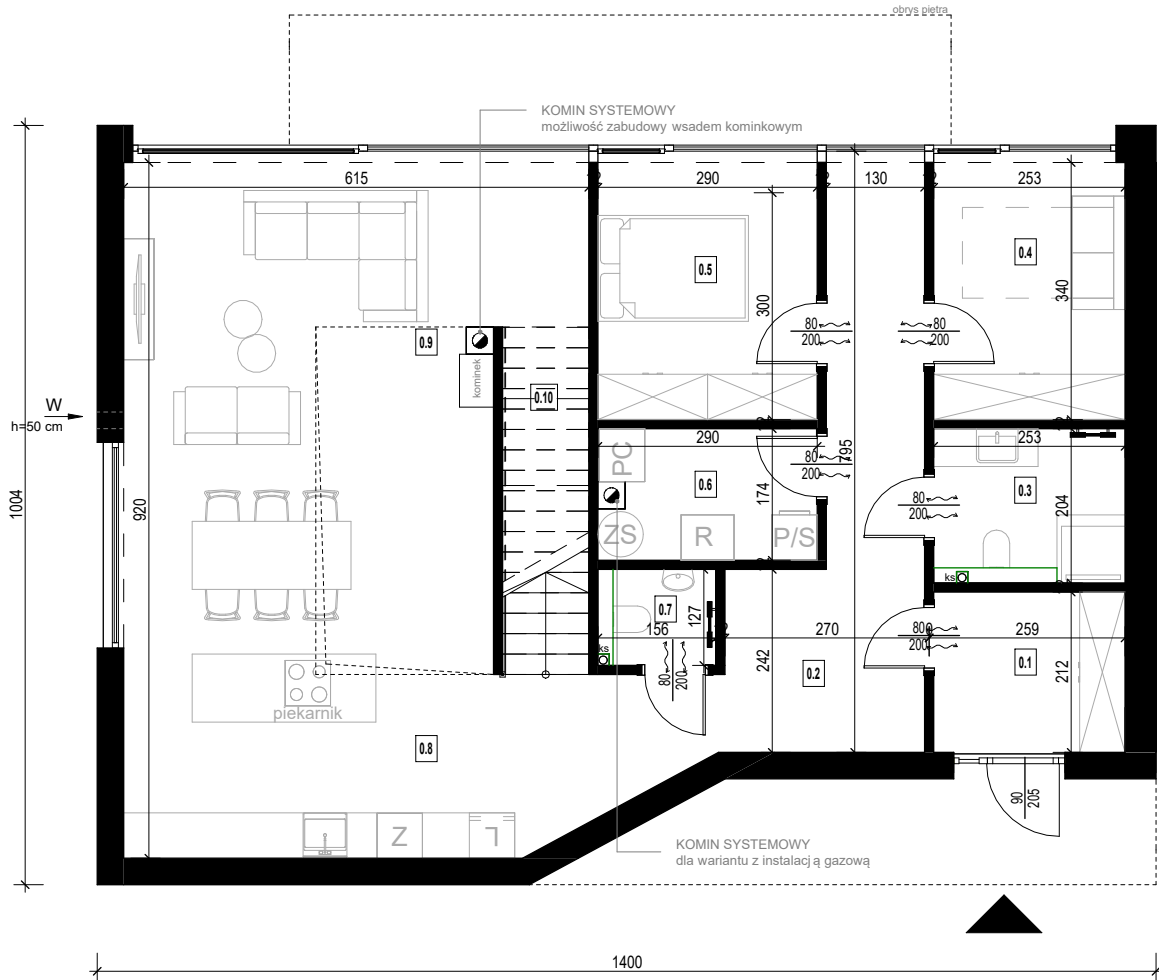

Rzut piętra
skala 1:100

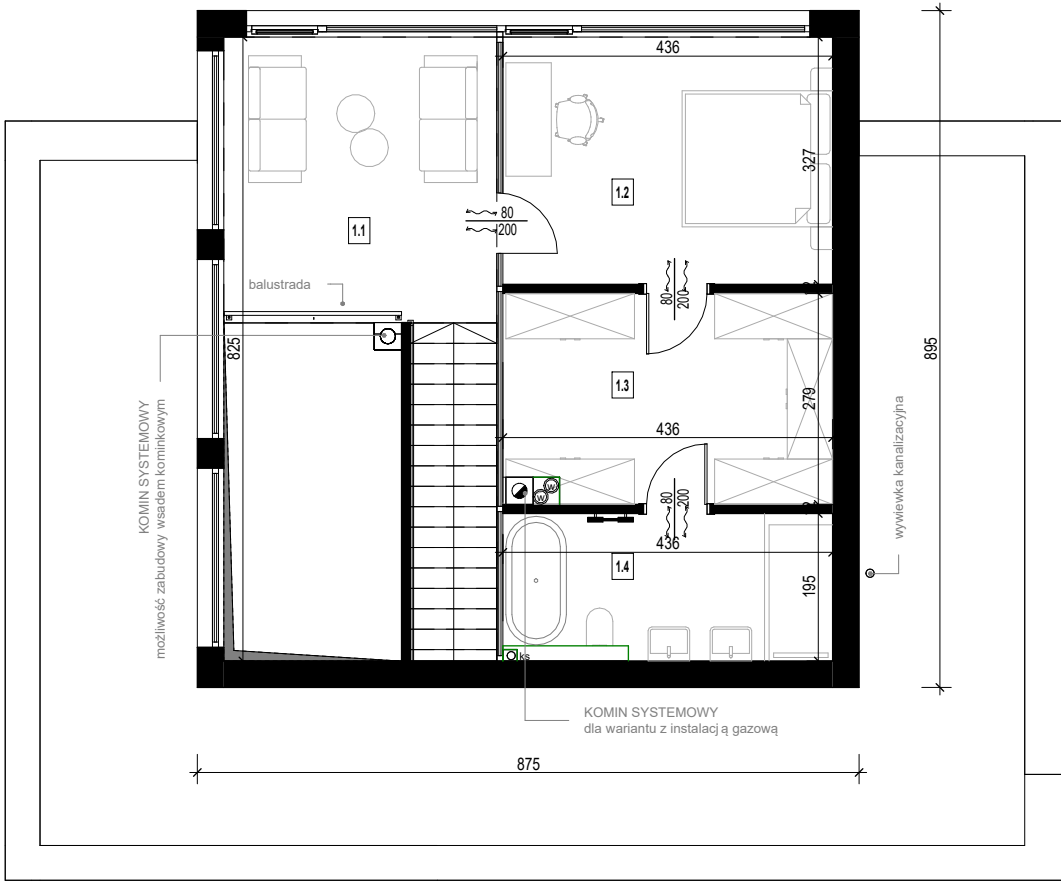

Przedstawiona aranżacja wnętrz ma charakter poglądowy, co oznacza, że elementy w postaci wyposażenia - mebli, drzwi wewnętrznych, urządzeń rtv i agd widocznych na rysunkach nie stanowią przedmiotu zobowiązania dla P.Homes. Przedstawione wizualizacje mają charakter poglądowy, co oznacza, że elementy w postaci wyposażenia - oświetlenia, zieleni, mebli ogrodowych, urządzeń terenu, opasek zwirowych wokół budynku, wiat widocznych na rysunkach nie stanowią przedmiotu zobowiązania dla P. Homes. Przedmiot umowy stron wynikać będzie z dokumentacji projektowej, specyfikacji oraz treści umowy.

Zestawienie pomieszczeń_parter				
Numer	Nazwa	Pow. użytkowa		
0.1	Wiatrołap	5,36 m²		
0.2	Komunikacja	16,03 m²		
0.3	Łazienka	5,14 m²		
0.4	Pokój	8,60 m²		
0.5	Pokój	9,86 m²		
0.6	Pomieszczenie techniczne	4,92 m²		
0.7	Wc	1,96 m²		
0.8	Kuchnia	16,22 m²		
0.9	Pokój dzienny	34,40 m²		
0.10	Przestrzeń pod schodami	1,74 m²		
POWIERZCHNIA PARTERU		104,22 m²		
Zestawienie pomieszczeń piętro				
Numer	Nazwa	Pow. użytkowa		
1.1	Antresola	13,65 m²		
1.2	Sypialnia	14,26 m²		
1.3	Garderoba	11,89 m²		
1.4	Łazienka	8,47 m²		
POWIERZCHNIA PODDASZA		48,27 m²		
LEGENDA:				
	GRZEJNIK ŁAZIENKOWY ELEKTRYCZNY - W ZAKRESIE INWESTORA			
	KOMIN SYSTEMOWY			
	PION WENTYLACYJNY			
	PION KANALIZACYJNY			
	NAWIEW POWIETRZA DO KOMINKA POD POSADZKĄ			
	ŚCIANKI INSTALACYJNE - W ZAKRESIE INWESTORA			
				
JEDNOSTKA PROJEKTOWA:				
P. HOMES [®]				
P.Homes Sp. z o.o. ul. Szarych Szeregów 27, 60-462 Poznań				
Niniejsze opracowanie stanowi utwór w rozumieniu prawa autorskiego i podlega ochronie zgodnie z przepisami tam zawartymi. Jakiegolwiek kopiowanie, przerabianie, rozpowszechnianie lub wykorzystywanie niezgodne z celem, dla którego zostało przygotowane, jest zabronione i stanowi naruszenie praw autorskich. THIS WORK IS COVERED BY COPYRIGHT LAW AND IS SUBJECT TO PROTECTION IN ACCORDANCE WITH COPYRIGHT REGULATIONS. COPYING, MODIFYING, DISTRIBUTING OR APPLICATION OF THIS WORK IN A MANNER INCOMPATIBLE WITH THE SET PURPOSE WITHOUT THE EXPLICIT PERMISSION FROM THE COPYRIGHT OWNER IS PROHIBITED AND WILL BE CONSIDERED AS COPYRIGHT INFRINGEMENT.				
KARTA BUDYNKU P16				
BRANŻA:			ARCHITEKTURA	
TYTUŁ RYSUNKU:	RZUTY			
NR RYSUNKU:	PK_A_001	SKALA: 1 : 100		