



Rzut parteru
skala 1:100

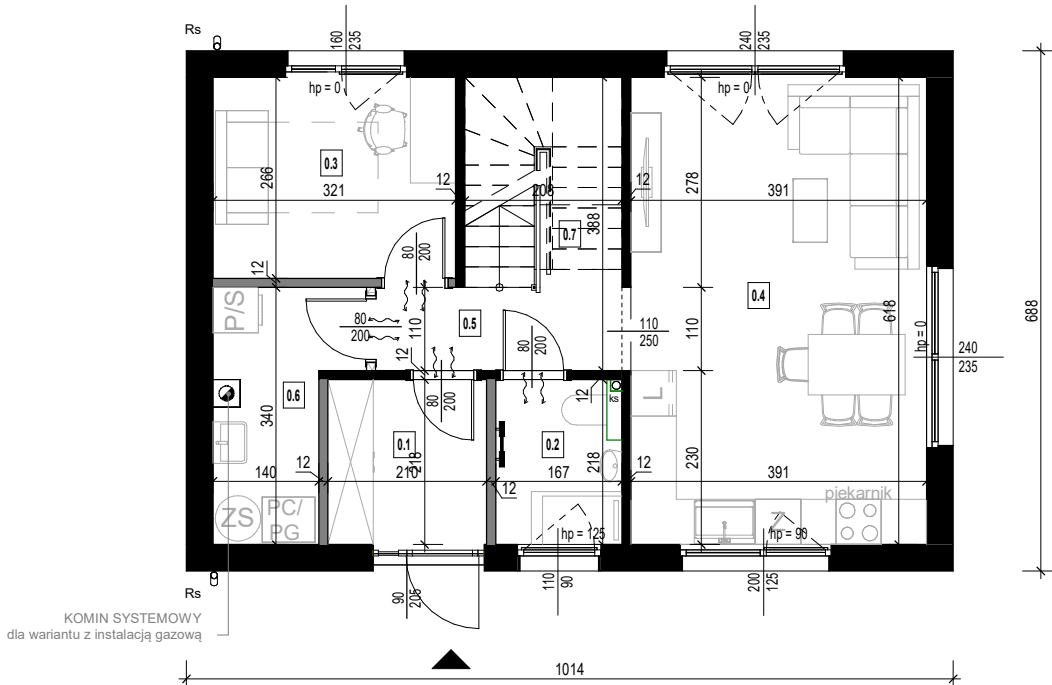

Rzut poddasza
skala 1:100

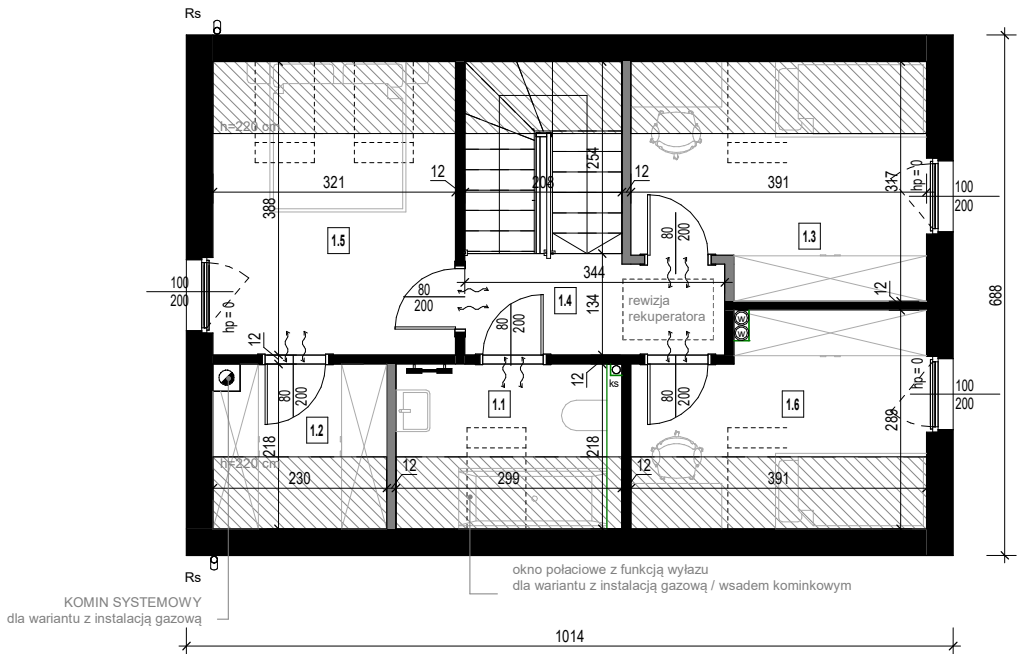

- SKOS
wysokość 140-220 cm
- ŚCIANY NOŚNE
prefabrykowane
- ŚCIANY DZIAŁOWE
prefabrykowane/ zabudowa lekka
- ŚCIANY DZIAŁOWE
zabudowa lekka

Przedstawiona aranżacja wnętrza ma charakter poglądowy, co oznacza, że elementy w postaci wyposażenia - mebli, drzwi wewnętrznych, urządzeń rtv i agd widocznych na rysunkach nie stanowią przedmiotu zobowiązania dla P. Homes. Przedstawione wizualizacje mają charakter poglądowy, co oznacza, że elementy w postaci wyposażenia - oświetlenia, zieleni, mebli ogrodowych, utwardzeń terenu, opasek zwirowych wokół budynku, wiat widocznych na rysunkach nie stanowią przedmiotu zobowiązania dla P. Homes. Przedmiot umowy stron wynikać będzie z dokumentacji projektowej, specyfikacji oraz treści umowy.

Zestawienie pomieszczeń_parter

Numer	Nazwa pomieszczenia	Pow. użytkowa
0.1	Wiatrołap	4,58 m ²
0.2	Łazienka	3,62 m ²
0.3	Pokój 1	8,54 m ²
0.4	Salon z aneksem	24,16 m ²
0.5	Komunikacja	3,86 m ²
0.6	Pom. techniczne	5,32 m ²
0.7	Przestrzeń pod schodami	1,99 m ²
POWIERZCHNIA PARTERU		52,08 m ²

Zestawienie pomieszczeń piętro

Numer	Nazwa	Pow. użytkowa
1.1	Łazienka	5,07 m ²
1.2	Garderoba	3,79 m ²
1.3	Pokój 1	9,70 m ²
1.4	Komunikacja	4,42 m ²
1.5	Sypialnia	10,92 m ²
1.6	Pokój 2	8,67 m ²
POWIERZCHNIA PODDASZA		42,57 m ²

- LEGENDA:
- GRZEJNIK ŁAZIENKOWY ELEKTRYCZNY
- W ZAKRESIE INWESTORA
 - KOMIN SYSTEMOWY
 - PION WENTYLACYJNY
 - OKS
 - PION KANALIZACYJNY
 - RURA SPUSTOWA
 - ŚCIANKI INSTALACYJNE
- W ZAKRESIE INWESTORA
 - BALUSTRADY
- W ZAKRESIE INWESTORA

Podcięcia wentylacyjne w drzwiach zgodnie z projektem technicznym instalacji sanitarnych.



JEDNOSTKA PROJEKTOWA:

P. HOMES

P.Homes Sp. z o.o. ul. Szarych Szeregów 27, 60-462 Poznań

Niniejsze opracowanie stanowi utwór w rozumieniu prawa autorskiego i podlega ochronie zgodnie z przepisami tak zwanyymi, jakkolwiek kopowanie, przerabianie, udostępnianie lub wycofywanie niezwolnione z tego, dla którego został przygotowany bez zgody osoby uprawnionej i stanowi naruszenie praw autorskich. THIS WORK IS COVERED BY COPYRIGHT LAW AND IS SUBJECT TO PROTECTION IN ACCORDANCE WITH COPYRIGHT REGULATIONS. COPYING, MODIFYING, DISTRIBUTING OR APPLICATION OF THIS WORK IN A MANNER INCOMPATIBLE WITH THE SET PURPOSE WITHOUT THE EXPLICIT PERMISSION FROM THE COPYRIGHT OWNER IS PROHIBITED AND WILL BE CONSIDERED AS COPYRIGHT INFRINGEMENT.

KARTA BUDYNKU P7

BRANŻA: ARCHITEKTONICZNA

TYTUŁ RYSUNKU: RZUTY

NR RYSUNKU: PK_A_001

SKALA: 1 : 100