



Rzut parteru
skala 1:100

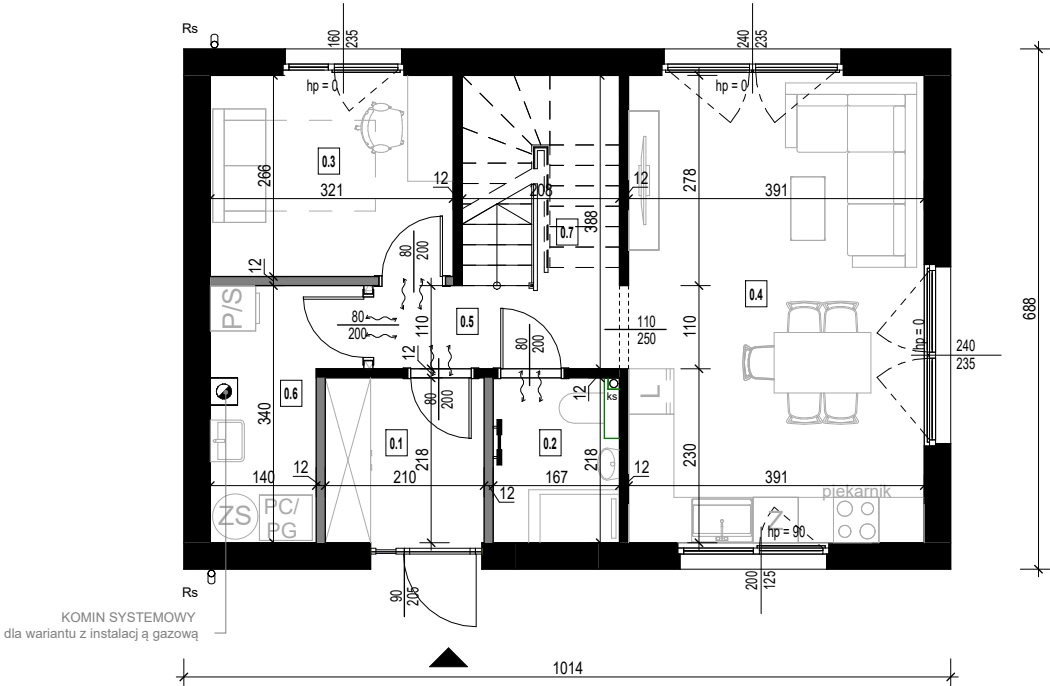

Rzut poddasza
skala 1:100

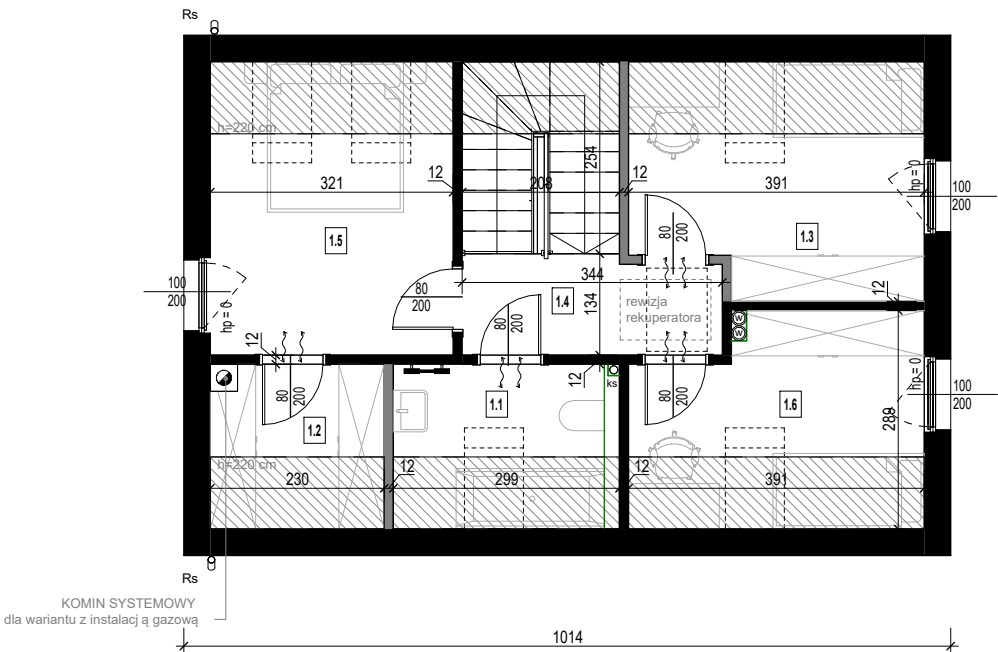

- SKOS
wysokość 140-220 cm
- ŚCIANY NOŚNE
prefabrykowane
- ŚCIANY DZIAŁOWE
prefabrykowane/ zabudowa lekka
- ŚCIANY DZIAŁOWE
zabudowa lekka

Przedstawiona aranżacja wnętrza ma charakter poglądowy, co oznacza, że elementy w postaci wyposażenia - mebli, drzwi wewnętrznych, urządzeń RTV i AGD widocznych na rysunkach nie stanowią przedmiotu zobowiązania dla P.Homes. Przedstawione wizualizacje mają charakter poglądowy, co oznacza, że elementy w postaci wyposażenia - oświetlenia, zieleni, mebli ogrodowych, urządzeń terenu, opasek zwirowych wokół budynku, wiat widocznych na rysunkach nie stanowią przedmiotu zobowiązania dla P. Homes. Przedmiot umowy stron wynikać będzie z dokumentacji projektowej, specyfikacji oraz treści umowy.

Zestawienie pomieszczeń_parter		
Numer	Nazwa pomieszczenia	Pow. użytkowa
0.1	Wiatrołap	4,58 m ²
0.2	Łazienka	3,62 m ²
0.3	Pokój 1	8,54 m ²
0.4	Salon z aneksem	24,16 m ²
0.5	Komunikacja	3,86 m ²
0.6	Pom. techniczne	5,32 m ²
0.7	Przestrzeń pod schodami	1,99 m ²
POWIERZCHNIA PARTERU		52,08 m ²
Zestawienie pomieszczeń_poddasza		
Numer	Nazwa	Pow. użytkowa
1.1	Łazienka	5,07 m ²
1.2	Garderoba	3,79 m ²
1.3	Pokój 1	9,70 m ²
1.4	Komunikacja	4,42 m ²
1.5	Sypialnia	10,92 m ²
1.6	Pokój 2	8,39 m ²
POWIERZCHNIA PODDASZA		42,29 m ²
LEGENDA: GRZEJNIK ŁAZIENKOWY ELEKTRYCZNY - W ZAKRESIE INWESTORA KOMIN SYSTEMOWY PION WENTYLACYJNY PION KANALIZACYJNY RURA SPUSTOWA ŚCIANKI INSTALACYJNE - W ZAKRESIE INWESTORA BALUSTRADY - W ZAKRESIE INWESTORA		
Podcięcia wentylacyjne w drzwiach zgodnie z projektem technicznym instalacji sanitarnych.		
JEDNOSTKA PROJEKTOWA:		
P. HOMES[®] P.Homes Sp. z o.o. ul. Szarych Szeregów 27, 60-462 Poznań		
Niniejsze opracowanie stanowi utwór w rozumieniu prawa autorskiego i podlega ochronie zgodnie z przepisami tam zawartymi. Jakiegolwiek kopiowanie, przetwarzanie, rozpowszechnianie lub wykorzystywanie niezgodne z celem, dla którego zostało przygotowane jest zabronione i stanowi naruszenie praw autorskich. THIS WORK IS COVERED BY COPYRIGHT LAW AND IS SUBJECT TO PROTECTION IN ACCORDANCE WITH COPYRIGHT REGULATIONS. COPYING, MODIFYING, DISTRIBUTING OR APPLICATION OF THIS WORK IN A MANNER INCOMPATIBLE WITH THE SET PURPOSE WITHOUT THE EXPLICIT PERMISSION FROM THE COPYRIGHT OWNER IS PROHIBITED AND WILL BE CONSIDERED AS COPYRIGHT INFRINGEMENT.		
KARTA BUDYNKU P7		
BRANŻA:	ARCHITEKTONICZNA	
TYTUŁ RYSUNKU:	RZUTY	
NR RYSUNKU:	PK_A_001	SKALA: 1 : 100