


Rzut parteru
skala 1:100

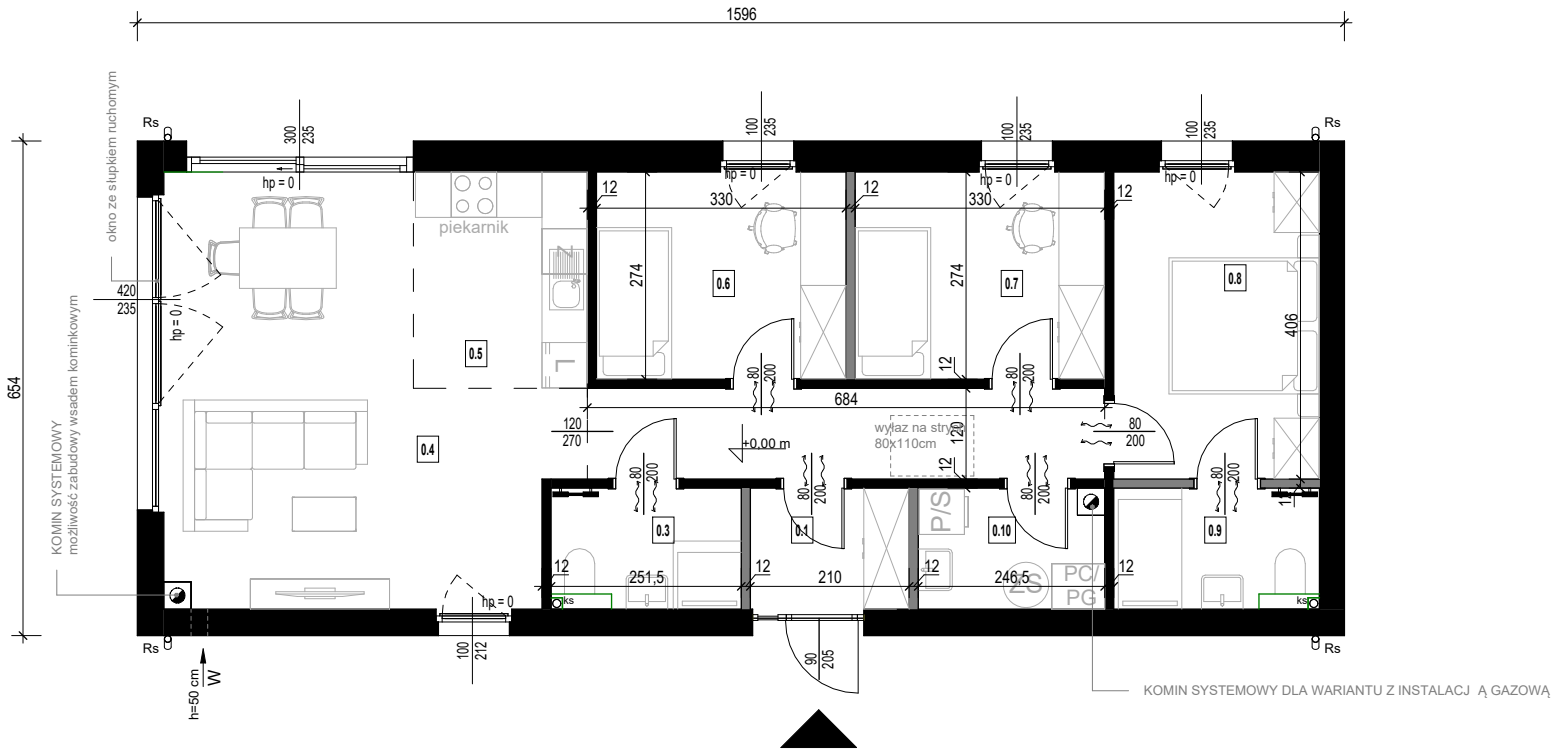

- ŚCIANY NOŚNE
prefabrykowane
- ŚCIANY DZIAŁOWE
prefabrykowane/ zabudowa lekka

Przedstawiona aranżacja wnętrza ma charakter poglądowy, co oznacza, że elementy w postaci wyposażenia - mebli, drzwi wewnętrznych, urządzeń RTV i AGD widocznych na rysunkach nie stanowią przedmiotu zobowiązania dla P.Homes. Przedstawione wizualizacje mają charakter poglądowy, co oznacza, że elementy w postaci wyposażenia - oświetlenia, zieleni, mebli ogrodowych, urządzeń terenu, opasek zwirowych wokół budynku, wiat widocznych na rysunkach nie stanowią przedmiotu zobowiązania dla P. Homes. Przedmiot umowy stron wynikać będzie z dokumentacji projektowej, specyfikacji oraz treści umowy.

Zestawienie pomieszczeń_parter		
Numer	Nazwa pomieszczenia	Pow. użytkowa
0.1	Wiatrołap	3,36 m²
0.2	Komunikacja	8,06 m²
0.3	Łazienka	4,00 m²
0.4	Pokój dzienny	24,63 m²
0.5	Kuchnia	6,58 m²
0.6	Pokój	9,04 m²
0.7	Pokój	9,04 m²
0.8	Sypialnia	11,04 m²
0.9	Łazienka	4,33 m²
0.10	Pom. techniczne	3,81 m²
POWIERZCHNIA PARTERU		83,90 m²

- LEGENDA:
- GRZEJNIK ŁAZIENKOWY ELEKTRYCZNY
- W ZAKRESIE INWESTORA
- KOMIN SYSTEMOWY
- PION WENTYLACYJNY
- Oks

PION KANALIZACYJNY
- Rs

RURA SPUSTOWA
- W
h=50 cm

NAWIEW POWIETRZA DO KOMINKA POD POSADZKĄ
- ŚCIANKI INSTALACYJNE
- W ZAKRESIE INWESTORA

Podcięcia wentylacyjne w drzwiach zgodnie z projektem technicznym instalacji sanitarnych.



JEDNOSTKA PROJEKTOWA:

P. HOMES®

P.Homes Sp. z o.o. ul. Szarych Szeregów 27, 60-462 Poznań

Niniejsze opracowanie stanowi utwór w rozumieniu prawa autorskiego i podlega ochronie zgodnie z przepisami o prawie autorskim i prawach pokrewnych. Wszelkie kopiowanie, rozpowszechnianie, udostępnianie, w tym w formie elektronicznej, bez zgody autora jest zabronione. Wszelkie naruszenia praw autorskich będące przedmiotem niniejszego opracowania będą rozstrzygane przez sąd. Wszelkie prawa zastrzeżone.

THIS WORK IS COVERED BY COPYRIGHT LAW AND IS SUBJECT TO PROTECTION IN ACCORDANCE WITH COPYRIGHT REGULATIONS. COPYING, MODIFYING, DISTRIBUTING OR APPLICATION OF THIS WORK IN A MANNER INCOMPATIBLE WITH THE SET PURPOSE WITHOUT THE EXPLICIT PERMISSION FROM THE COPYRIGHT OWNER IS PROHIBITED AND WILL BE CONSIDERED AS COPYRIGHT INFRINGEMENT.

KARTA BUDYNKU P10

BRANŻA:

ARCHITEKTURA

TYTUŁ RYSUNKU:

RZUT PARTERU

NR RYSUNKU:

PK_A_001

SKALA:

1 : 100