



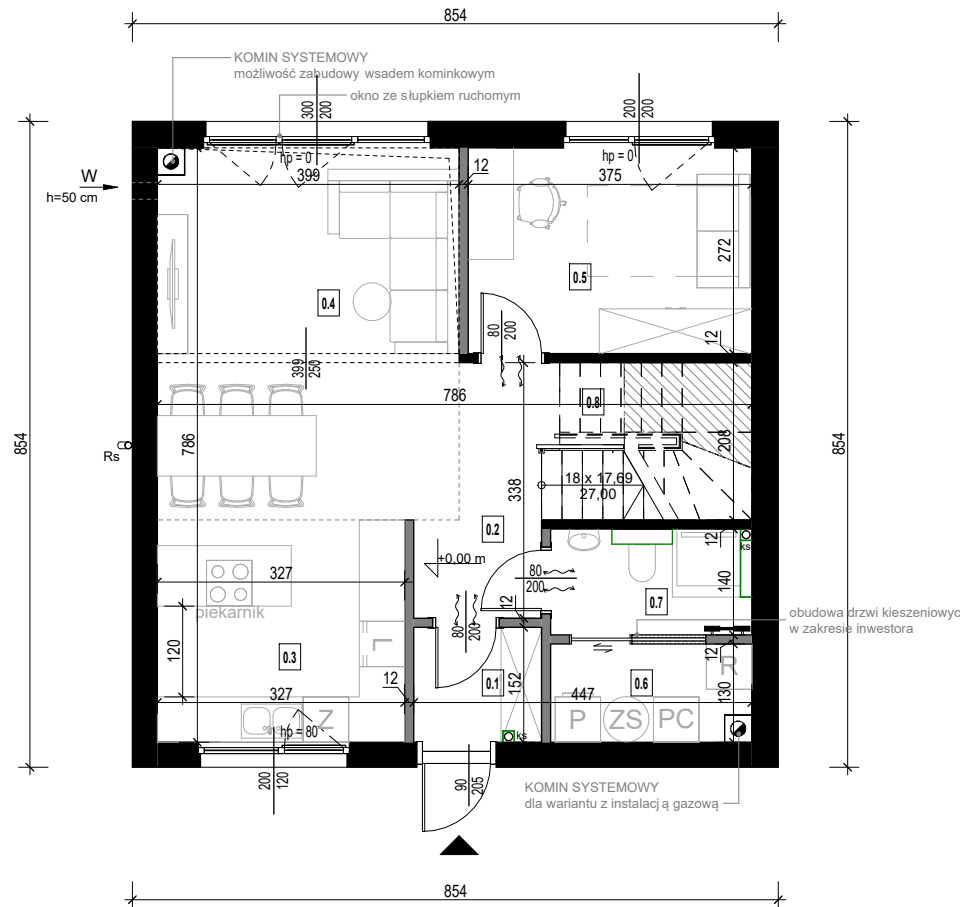


Rzut parteru skala 1:100

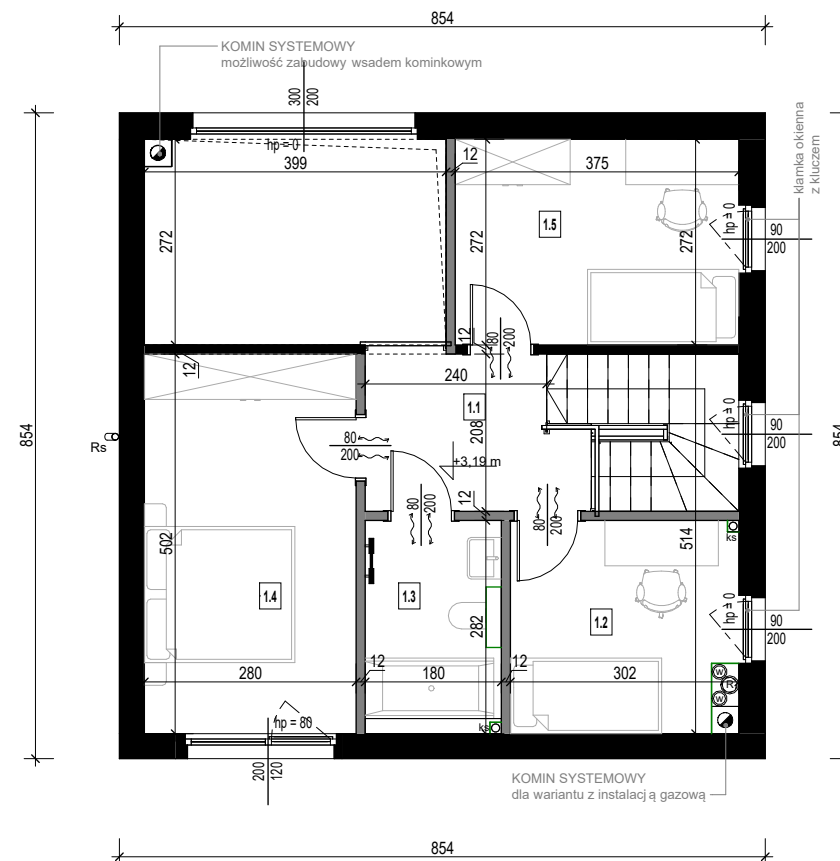

Rzut poddasza skala 1:100



-  ŚCIANY NOŚNE prefabrykowane
-  ŚCIANY DZIAŁOWE prefabrykowane/ zabudowa lekka
-  ŚCIANY DZIAŁOWE zabudowa lekka

Przedstawiona aranżacja wnętrza ma charakter poglądowy, co oznacza, że elementy w postaci wyposażenia - mebli, drzwi wewnętrznych, urządzeń RTV i AGD widocznych na rysunkach nie stanowią przedmiotu zobowiązania dla P.Homes. Przedstawione wizualizacje mają charakter poglądowy, co oznacza, że elementy w postaci wyposażenia - oświetlenia, zieleni, mebli ogrodowych, urządzeń terenu, opasek zwirowych wokół budynku, wiat widocznych na rysunkach nie stanowią przedmiotu zobowiązania dla P.Homes. Przedmiot umowy stron wynikać będzie z dokumentacji projektowej, specyfikacji oraz treści umowy.






 


Zestawienie pomieszczeń parter

Numer	Nazwa pomieszczenia	Pow. użytkowa
0.1	Wiatrołap	2,55 m ²
0.2	Komunikacja	4,74 m ²
0.3	Kuchnia	9,61 m ²
0.4	Pokój dzienny	19,50 m ²
0.5	Gabinet	10,20 m ²
0.6	Pom. tech.	3,33 m ²
0.7	Łazienka	3,70 m ²
0.8	Przestrzeń pod schodami	1,84 m ²
Łącznie parter		55,47 m ²

Zestawienie pomieszczeń piętro

Numer	Nazwa	Pow. użytkowa
1.1	Komunikacja	5,68 m ²
1.2	Pokój 2	8,16 m ²
1.3	Łazienka	5,08 m ²
1.4	Sypialnia	14,06 m ²
1.5	Pokój 1	10,20 m ²
Łącznie piętro		43,17 m ²

LEGENDA:

-  GRZEJNIK ŁAZIENKOWY ELEKTRYCZNY - W ZAKRESIE INWESTORA
-  KOMIN SYSTEMOWY
-  PION WENTYLACYJNY
-  PION KANALIZACYJNY
-  RURA SPUSTOWA
-  NAWIEW POWIETRZA DO KOMINKA POD POSADZKĄ
-  ŚCIANKI INSTALACYJNE - W ZAKRESIE INWESTORA
-  BALUSTRADY - W ZAKRESIE INWESTORA

Podcięcia wentylacyjne w drzwiach zgodnie z projektem technicznym instalacji sanitarnych.



JEDNOSTKA PROJEKTOWA:

P. HOMES®

P.Homes Sp. z o.o. ul. Szarych Szeregów 27, 60-462 Poznań

NIEJSZE OPISANIE: STANOWI UTWÓR W RODZAJU PRACY AUTORSKIEJ I PODLEGA OCHRONIE ZODJONE Z PRZEPISAMI TAKI ZAKRYTYMI. JAKIEKOLWIEK KOPLOWANIE, PRZEBIARANIE, SPOROWIDZENIE LUB WYKONANIE INNEJ RODZAJU KOPLOWANIA, BEZ ZGODY I PRAWOMOCNEJ JEST ZABRONIONE I STANOWI NARUSZENIE PRAW AUTORSKICH. THIS WORK IS COVERED BY COPYRIGHT LAW AND IS SUBJECT TO PROTECTION IN ACCORDANCE WITH COPYRIGHT REGULATIONS. COPYING, MODIFYING, DISTRIBUTING OR APPLICATION OF THIS WORK IN A MANNER INCOMPATIBLE WITH THE SET PURPOSE WITHOUT THE EXPLICIT PERMISSION FROM THE COPYRIGHT OWNER IS PROHIBITED AND WILL BE CONSIDERED AS COPYRIGHT INFRINGEMENT.

KARTA BUDYNKU P9

BRANŻA: ARCHITEKTURA

TYTUŁ RYSUNKU: RZUTY

NR RYSUNKU: PK_A_001 SKALA: 1 : 100