


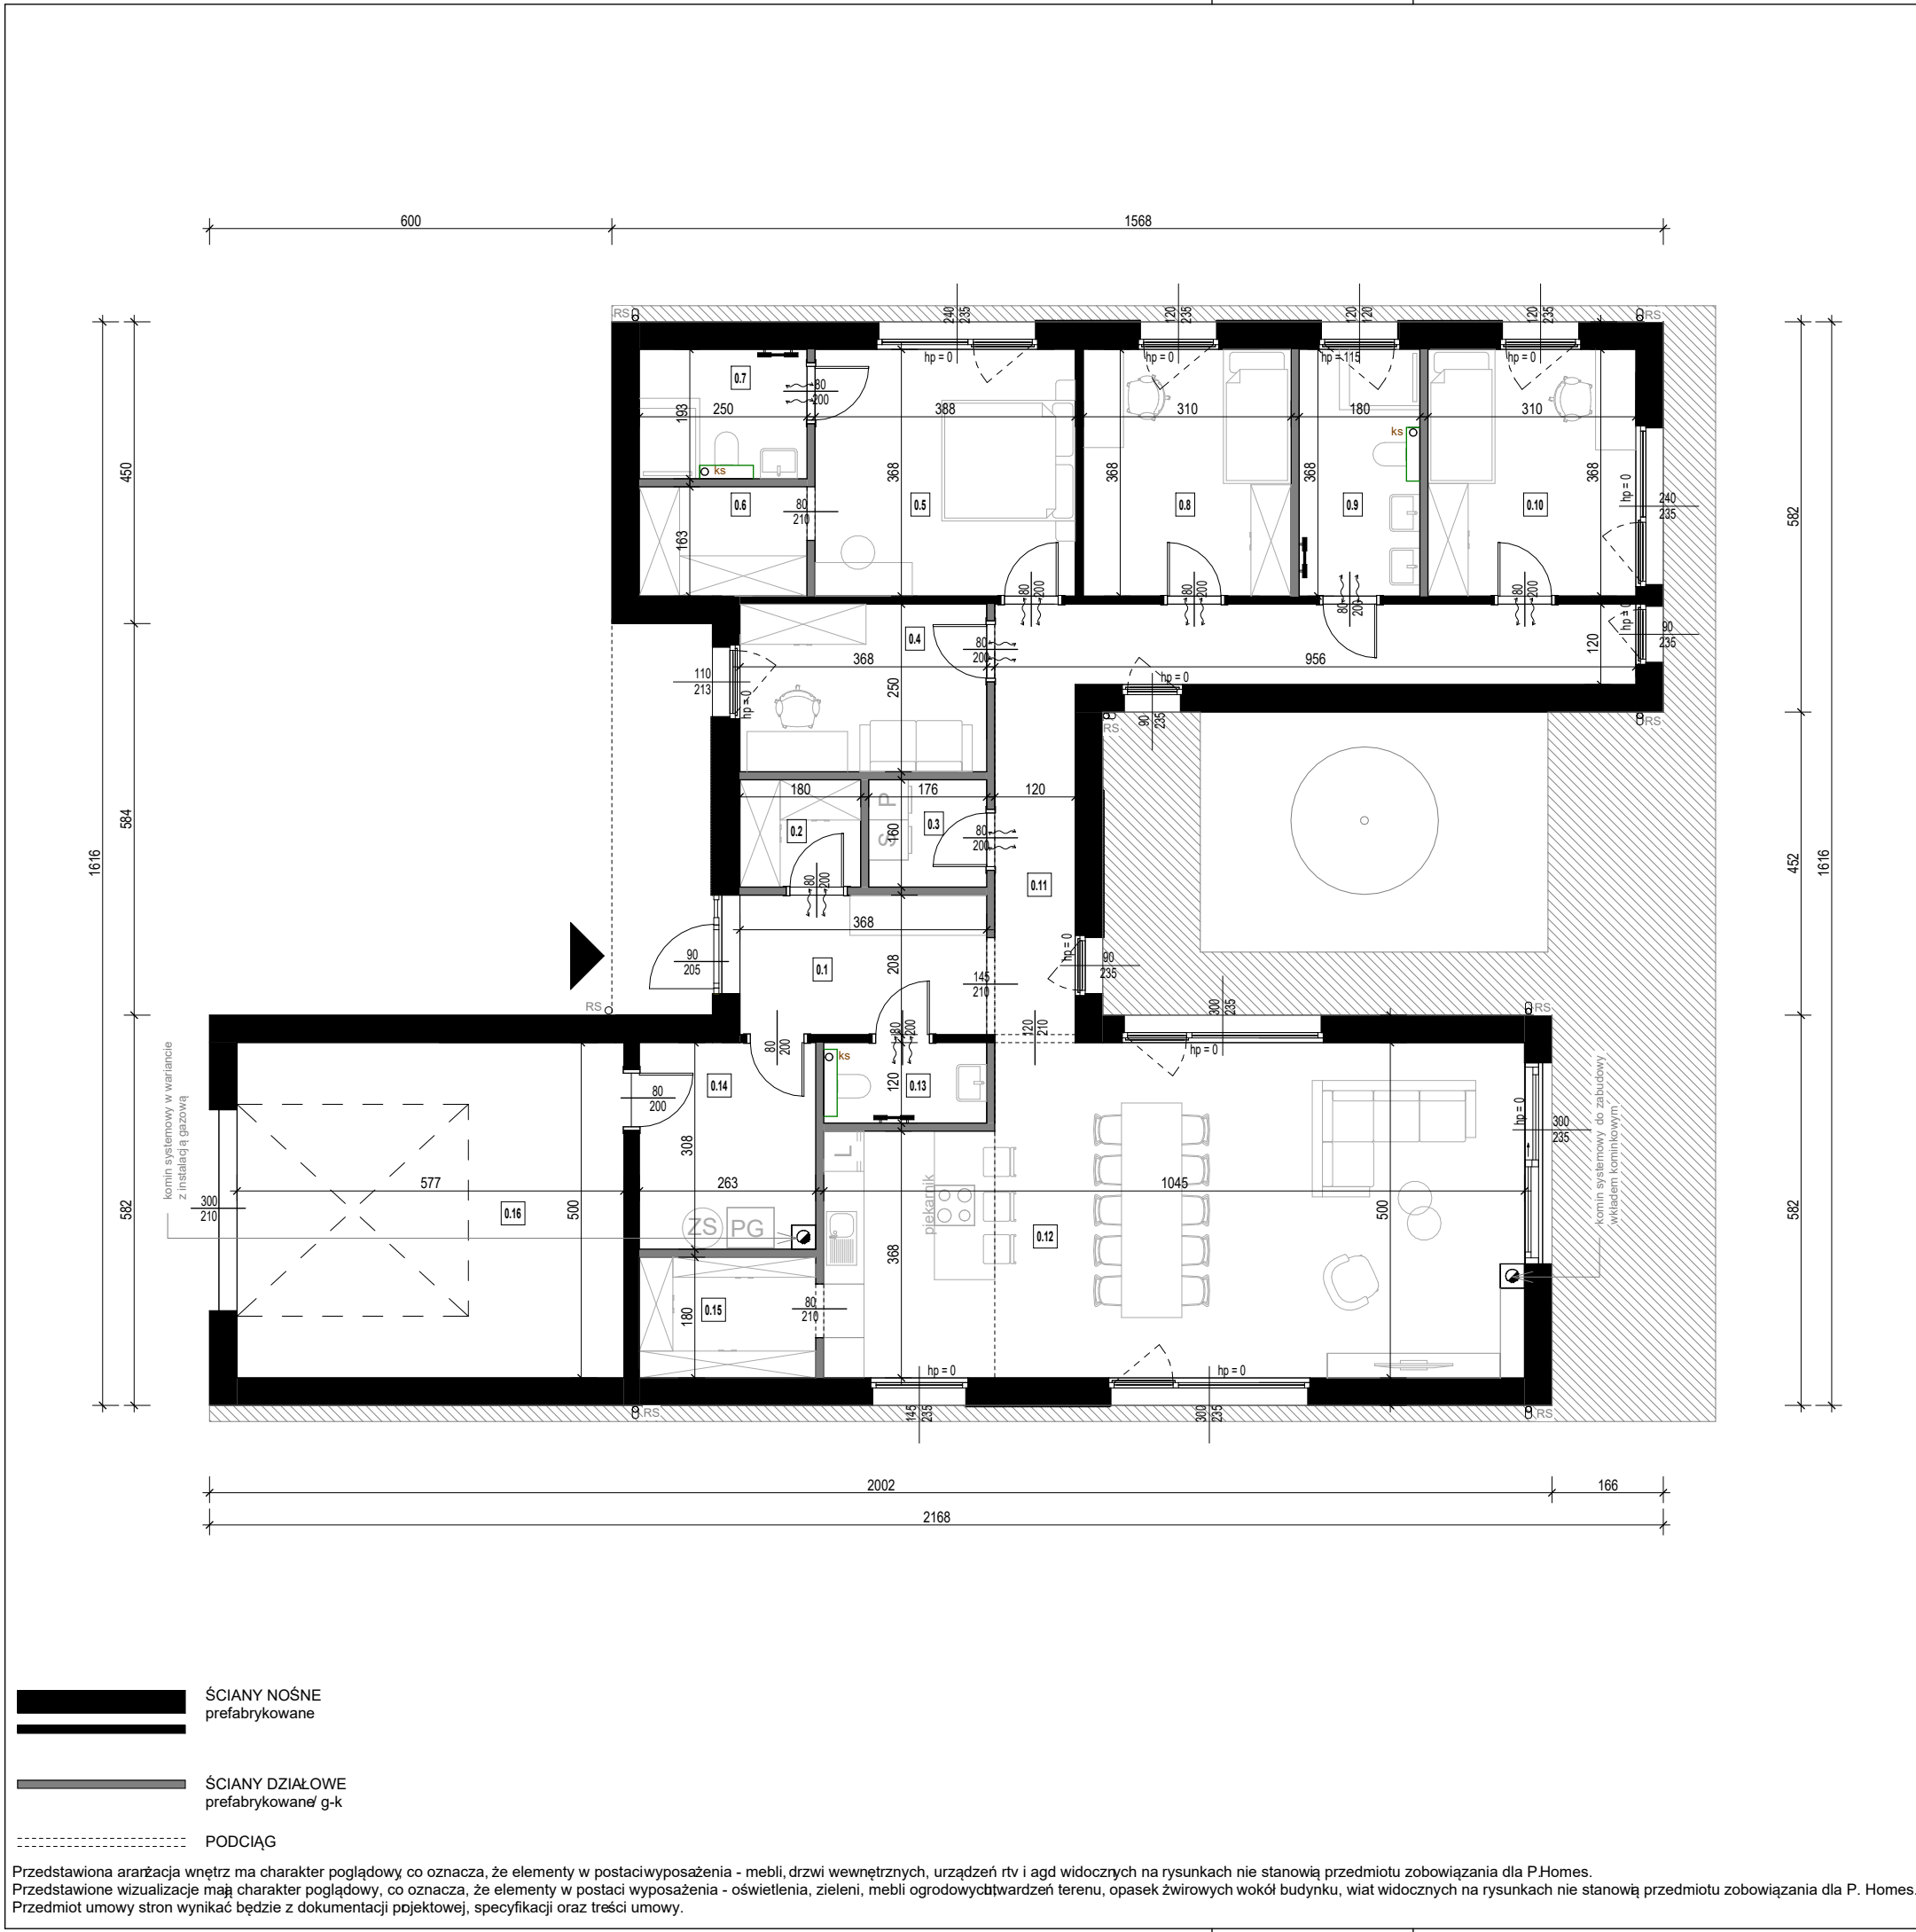

Zestawienie pomieszczeń_parter		
Numer	Nazwa	Pow. użytkowa
0.1	Wiatrołap	7,65 m²
0.2	Garderoba	2,88 m²
0.3	Pralnia	2,82 m²
0.4	Gościenny	9,20 m²
0.5	Sypialnia	14,28 m²
0.6	Garderoba	4,08 m²
0.7	Łazienka	4,67 m²
0.8	Pokój 1	11,41 m²
0.9	Łazienka	6,47 m²
0.10	Pokój 2	11,41 m²
0.11	Korytarz	6,12 m²
0.12	Pokój dzienny	48,75 m²
0.13	Toaleta	2,87 m²
0.14	Pom. techniczne	7,97 m²
0.15	Spizarnia	4,73 m²
0.16	Garaż	28,85 m²
POWIERZCHNIA PARTERU		174,16 m²

LEGENDA:

- GRZEJNIK ŁAZIENKOWY ELEKTRYCZNY
- W ZAKRESIE INWESTORA
- KOMIN SYSTEMOWY
- PION WENTYLACYJNY
- PION KANALIZACYJNY
- RURA SPUSTOWA
- ŚCIANKI INSTALACYJNE
- W ZAKRESIE INWESTORA
- BALUSTRADY
- W ZAKRESIE INWESTORA

Podcięcia wentylacyjne w drzwiach zgodnie z projektem technicznym instalacji sanitarnych.



JEDNOSTKA PROJEKTOWA:

P. HOMES®

P.Homes Sp. z o.o. ul. Szarych Szeregów 27, 60-462 Poznań

Niniejsze opracowanie stanowi utwór w rozumieniu prawa autorskiego i podlega ochronie zgodnie z przepisami tam zawartymi. Jakiegolwiek kopiowanie, przerabianie, rozpowszechnianie lub wykorzystywanie niezgodne z celem, dla którego zostało przygotowane jest zabronione i stanowi naruszenie praw autorskich. THIS WORK IS COVERED BY COPYRIGHT LAW AND IS SUBJECT TO PROTECTION IN ACCORDANCE WITH COPYRIGHT REGULATIONS. COPYING, MODIFYING, DISTRIBUTING OR APPLICATION OF THIS WORK IN A MANNER INCOMPATIBLE WITH THE SET PURPOSE WITHOUT THE EXPLICIT PERMISSION FROM THE COPYRIGHT OWNER IS PROHIBITED AND WILL BE CONSIDERED AS COPYRIGHT INFRINGEMENT.

KARTA BUDYNKU P21

BRANŻA: ARCHITEKTONICZNA

TYTUŁ RYSUNKU: **RZUT PARTERU**

NR RYSUNKU: **PK_A_001**

SKALA: **1 : 100**