


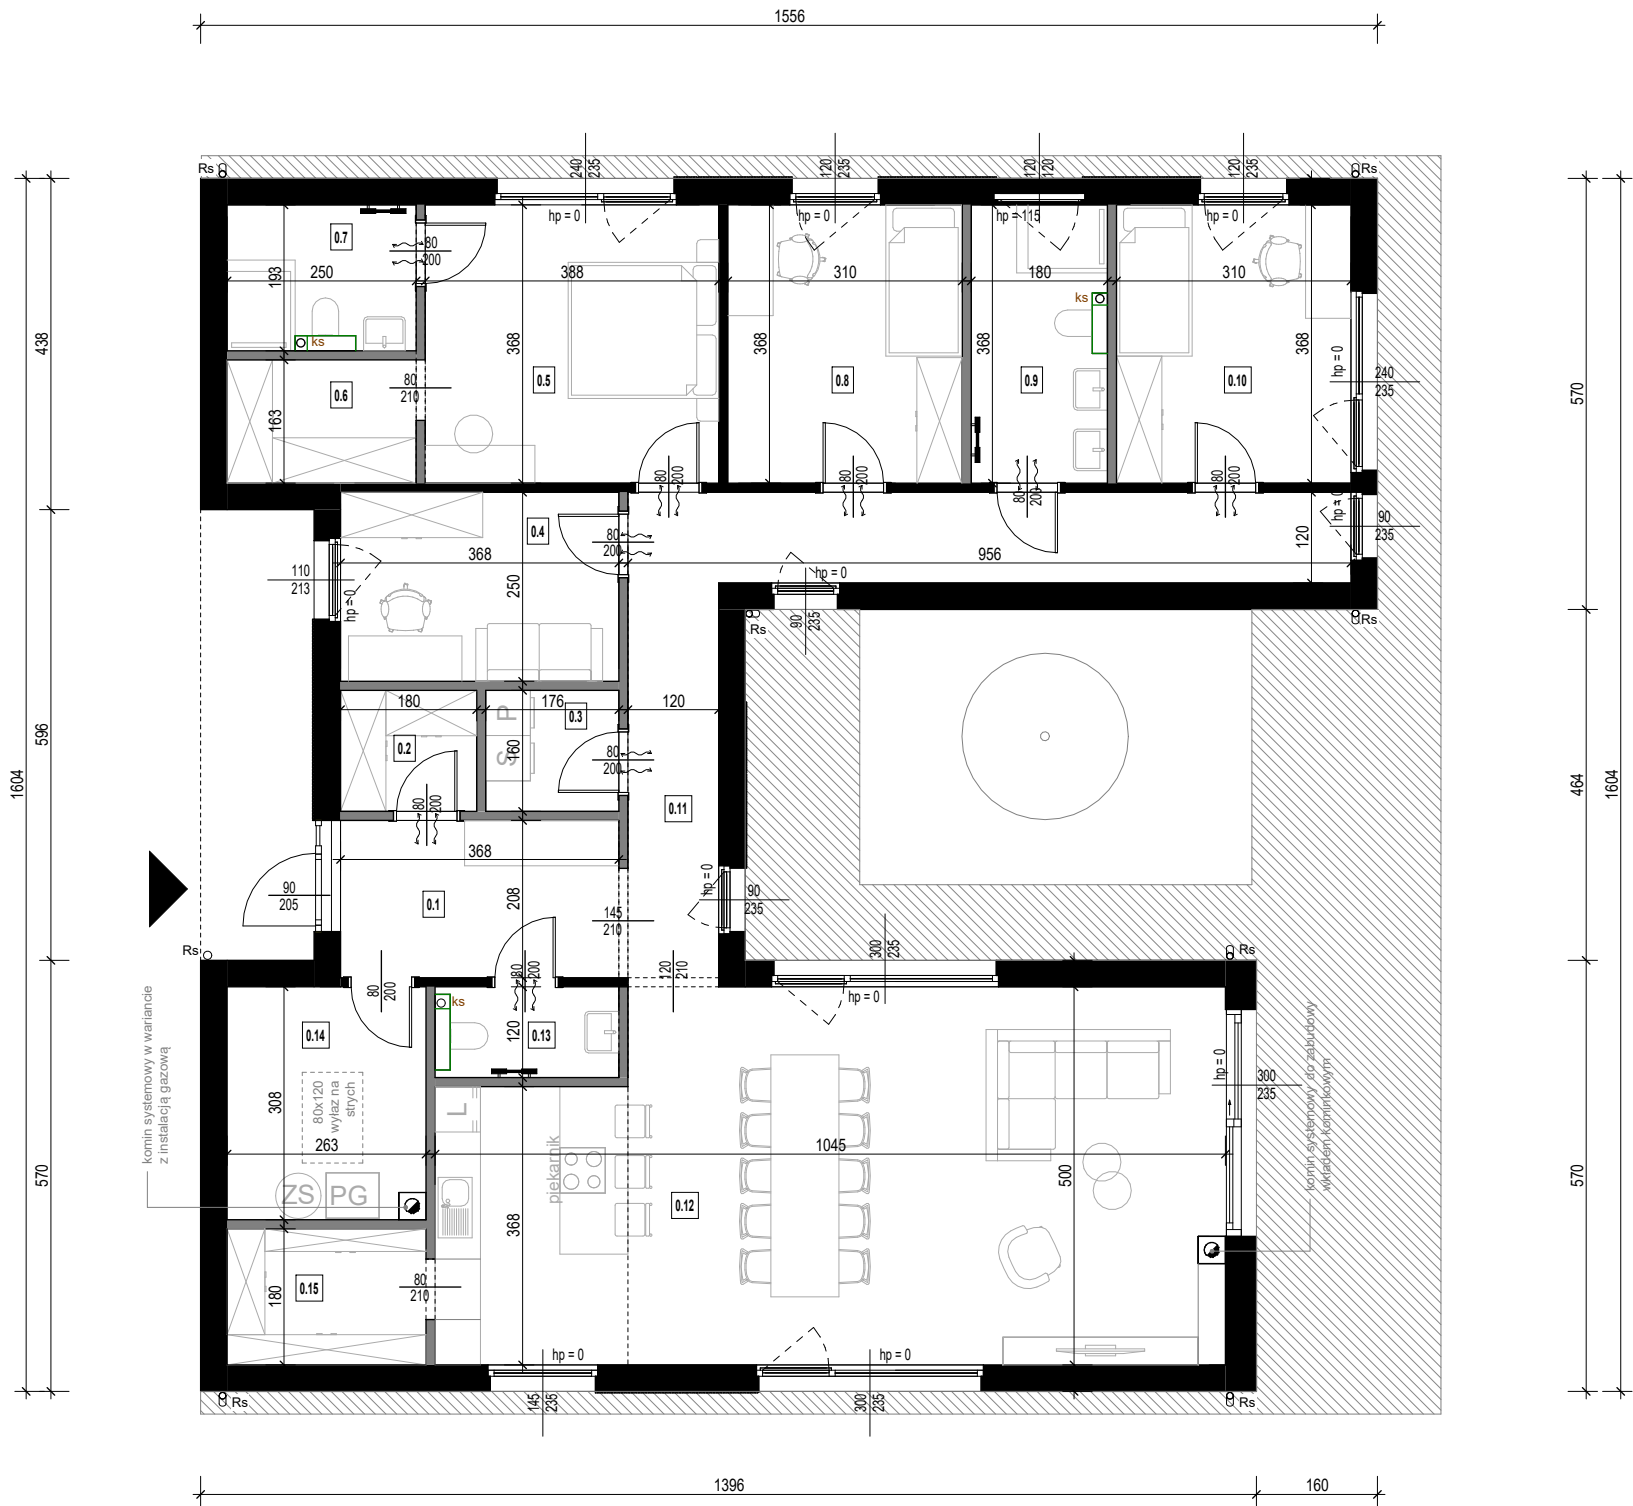

- ŚCIANY NOŚNE
prefabrykowane
- ŚCIANY DZIAŁOWE
prefabrykowane/ g-k

Przedstawiona aranżacja wnętrza ma charakter poglądowy, co oznacza, że elementy w postaci wyposażenia - mebli, drzwi wewnętrznych, urządzeń RTV i AGD widocznych na rysunkach nie stanowią przedmiotu zobowiązania dla P.Homes. Przedstawione wizualizacje mają charakter poglądowy, co oznacza, że elementy w postaci wyposażenia - oświetlenia, zieleni, mebli ogrodowych, urządzeń terenu, opasek zwirowych wokół budynku, wiat widocznych na rysunkach nie stanowią przedmiotu zobowiązania dla P. Homes. Przedmiot umowy stron wynikać będzie z dokumentacji projektowej, specyfikacji oraz treści umowy.

Zestawienie pomieszczeń_parter		
Numer	Nazwa	Pow. użytkowa
0.1	Wiatrołap	7,65 m²
0.2	Garderoba	2,88 m²
0.3	Pralnia	2,82 m²
0.4	Gościenny	9,20 m²
0.5	Sypialnia	14,28 m²
0.6	Garderoba	4,08 m²
0.7	Łazienka	4,67 m²
0.8	Pokój 1	11,41 m²
0.9	Łazienka	6,47 m²
0.10	Pokój 2	11,41 m²
0.11	Korytarz	6,12 m²
0.12	Pokój dzienny	48,75 m²
0.13	Toaleta	2,87 m²
0.14	Pom. techniczne	7,97 m²
0.15	Spizarnia	4,73 m²
POWIERZCHNIA PARTERU		145,31 m²

LEGENDA:

GRZEJNIK ŁAZIENKOWY ELEKTRYCZNY
- W ZAKRESIE INWESTORA

KOMIN SYSTEMOWY

PION WENTYLACYJNY

ks

PION KANALIZACYJNY

Ø Rs

RURA SPUSTOWA

ŚCIANKI INSTALACYJNE
- W ZAKRESIE INWESTORA

BALUSTRADY
- W ZAKRESIE INWESTORA

Podcięcia wentylacyjne w drzwiach zgodnie z projektem technicznym instalacji sanitarnych.

JEDNOSTKA PROJEKTOWA:

P. HOMES®

P.Homes Sp. z o.o. ul. Szarych Szeregów 27, 60-462 Poznań

Niniejsze opracowanie stanowi utwór w rozumieniu prawa autorskiego i podlega ochronie zgodnie z przepisami tam zawartymi. Jakiegolwiek kopiowanie, przetwarzanie, rozpowszechnianie lub wykorzystywanie niezgodnie z celem, dla którego zostało przygotowane bez zezwolenia uprawnionej jest zabronione i stanowi naruszenie praw autorskich. THIS WORK IS COVERED BY COPYRIGHT LAW AND IS SUBJECT TO PROTECTION IN ACCORDANCE WITH COPYRIGHT REGULATIONS. COPYING, MODIFYING, DISTRIBUTING OR APPLICATION OF THIS WORK IN A MANNER INCOMPATIBLE WITH THE SET PURPOSE WITHOUT THE EXPLICIT PERMISSION FROM THE COPYRIGHT OWNER IS PROHIBITED AND WILL BE CONSIDERED AS COPYRIGHT INFRINGEMENT.

KARTA BUDYNKU P21

BRANŻA:

ARCHITEKTONICZNA

TYTUŁ RYSUNKU:

RZUT PARTERU

NR RYSUNKU:

PK_A_001

SKALA:

1 : 100