



Rzut parteru
skala 1:100

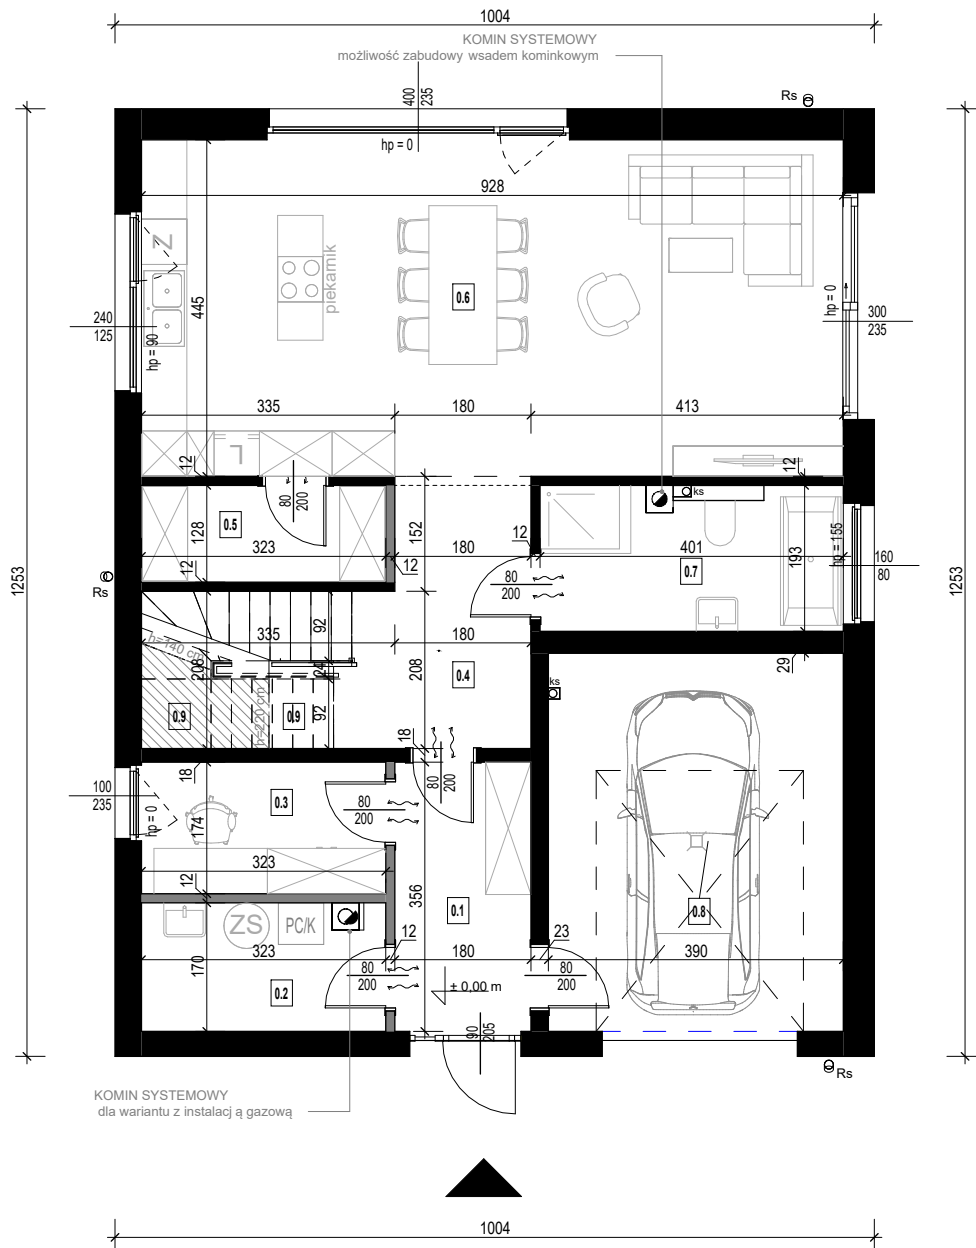

Rzut poddasza
skala 1:100

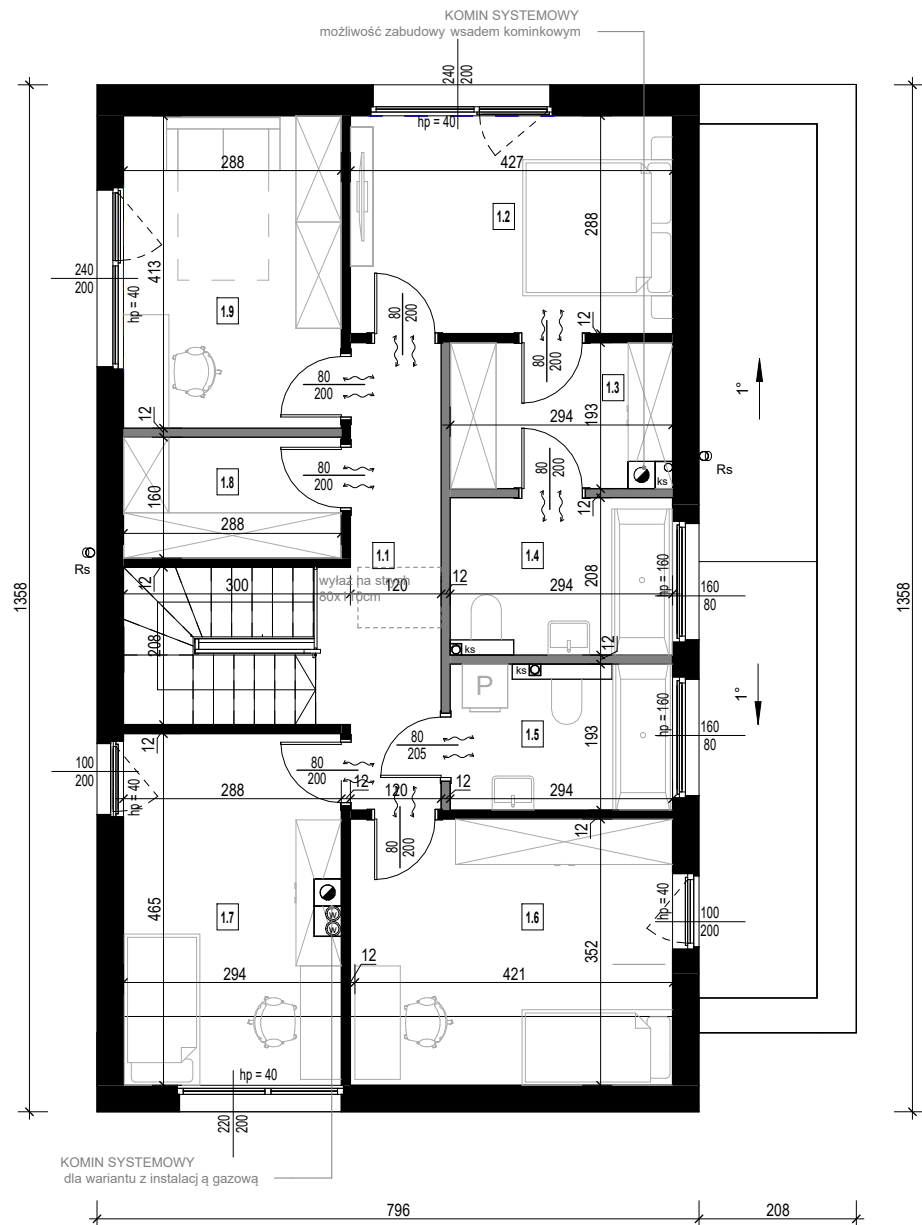

Zestawienie pomieszczeń_parter		
Numer	Nazwa	Pow. użytkowa
0.1	Wiatrołap	6,41 m²
0.2	Pom. techniczne	5,36 m²
0.3	Biuro	5,62 m²
0.4	Komunikacja	7,73 m²
0.5	Spizarnia	4,13 m²
0.6	Pokój dzienny	41,30 m²
0.7	Łazienka	7,57 m²
0.8	Garaż	19,48 m²
0.9	Przestrzeń pod schodami	1,90 m²
POWIERZCHNIA PARTERU		99,50 m²
Zestawienie pomieszczeń piętro		
Numer	Nazwa	Pow. użytkowa
1.1	Komunikacja	8,37 m²
1.2	Sypialnia	12,27 m²
1.3	Garderoba 1	5,46 m²
1.4	Łazienka 1	6,09 m²
1.5	Łazienka 2	5,65 m²
1.6	Pokój 1	15,00 m²
1.7	Pokój 2	13,12 m²
1.8	Garderoba 2	4,61 m²
1.9	Pokój 3	11,89 m²
POWIERZCHNIA PODDASZA		82,46 m²
LEGENDA:		
	GRZEJNIK ŁAZIENKOWY ELEKTRYCZNY - W ZAKRESIE INWESTORA	
	KOMIN SYSTEMOWY	
	PION WENTYLACYJNY	
	PION KANALIZACYJNY	
	RURA SPUSTOWA - ODWODNIENIE DACHU	
	ŚCIANKI INSTALACYJNE - W ZAKRESIE INWESTORA	
	BALUSTRADY - W ZAKRESIE INWESTORA	
		
JEDNOSTKA PROJEKTOWA:		
P. HOMES[®] P.Homes Sp. z o.o. ul. Szarych Szeregów 27, 60-462 Poznań		
Niniejsze opracowanie stanowi utwór w rozumieniu prawa autorskiego i podlega ochronie zgodnie z przepisami o prawie autorskim i prawach pokrewnych. Wszelkie kopiowanie, rozpowszechnianie, udostępnianie, w tym w formie elektronicznej, bez zgody autora jest zabronione. Wszelkie naruszenia praw autorskich będące przedmiotem niniejszego projektu są surowo zabronione.		
BRANŻA:		
ARCHITEKTURA		
TYTUŁ RYSUNKU:		
RZUTY		
NR RYSUNKU:		SKALA:
PK_A_001		
		1 : 100