



Rzut parteru
skala 1:100

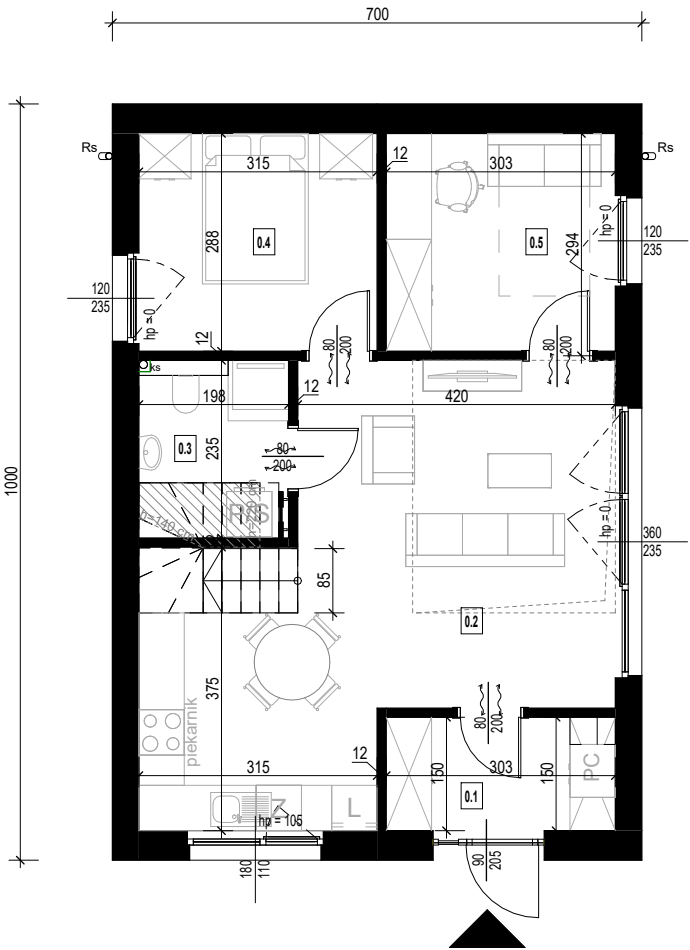

Rzut poddasza
skala 1:100

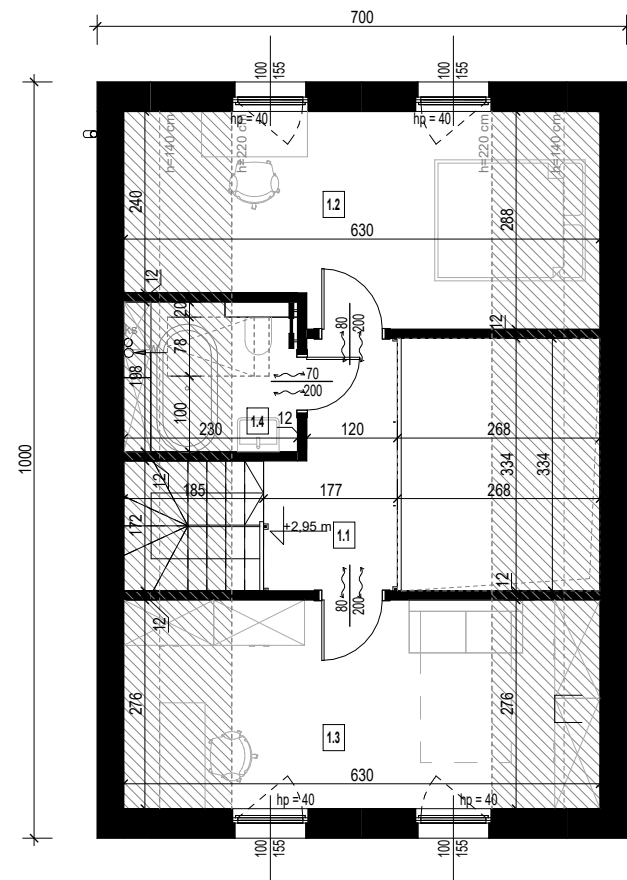

 SKOS
wysokość 140-220 cm

 ŚCIANY PREFABRYKOWANE

Przedstawiona aranżacja wnętrz ma charakter poglądowy co oznacza, że elementy w postaci wyposażenia - mebli, drzwi wewnętrznych, urządzeń rtv i agd widocznych na rysunkach nie stanowią przedmiotu zobowiązania dla P.Homes. Przedstawione wizualizacje mają charakter poglądowy, co oznacza, że elementy w postaci wyposażenia - oświetlenia, zieleni, mebli ogrodowych i twardej terenu, opasek zwirowych wokół budynku, wiat widocznych na rysunkach nie stanowią przedmiotu zobowiązania dla P. Homes. Przedmiot umowy stron wynikać będzie z dokumentacji pojejektowej, specyfikacji oraz treści umowy.

Zestawienie pomieszczeń_parter		
Numer	Nazwa	Pow. użytkowa
0.1	Wiatrołap	4,33 m²
0.2	Salon z aneksem	27,07 m²
0.3	Łazienka	4,05 m²
0.4	Sypialnia	9,07 m²
0.5	Pokój 1	8,73 m²
POWIERZCHNIA PARTERU		53,25 m²
Zestawienie pomieszczeń poddasza		
Numer	Nazwa	Pow. użytkowa
1.1	Komunikacja	4,99 m²
1.2	Sypialnia	11,95 m²
1.3	Pokój 2	12,10 m²
1.4	Łazienka	2,67 m²
POWIERZCHNIA PODDASZA		31,71 m²
LEGENDA:  GRZEJNIK ŁAZIENKOWY ELEKTRYCZNY - W ZAKRESIE INWESTORA  PION WENTYLACYJNY  PION KANALIZACYJNY  RURA SPUSTOWA  ŚCIANKI INSTALACYJNE - W ZAKRESIE INWESTORA  BALUSTRADY - W ZAKRESIE INWESTORA		
Podcięcia wentylacyjne w drzwiach zgodnie z projektem technicznym instalacji sanitarnych.		
		
JEDNOSTKA PROJEKTOWA: P. HOMES® P.Homes Sp. z o.o. ul. Szarych Szeregów 27, 60-462 Poznań Niniejsze opracowanie stanowi utwór w rozumieniu prawa autorskiego i podlega ochronie zgodnie z przepisami tak zawartymi, jakkolwiek kopiowanie, przetwarzanie, udostępnianie lub wycofywanie bez zgody autora jest zabronione i stanowi naruszenie praw autorskich. THIS WORK IS COVERED BY COPYRIGHT LAW AND IS SUBJECT TO PROTECTION IN ACCORDANCE WITH COPYRIGHT REGULATIONS. COPYING, MODIFYING, DISTRIBUTING OR APPLICATION OF THIS WORK IN A MANNER INCOMPATIBLE WITH THE SET PURPOSES WITHOUT THE EXPLICIT PERMISSION FROM THE COPYRIGHT OWNER IS PROHIBITED AND WILL BE CONSIDERED AS COPYRIGHT INFRINGEMENT.		
KARTA BUDYNKU P19		
BRANŻA:	ARCHITEKTURA	
TYTUŁ RYSUNKU:	RZUTY	
NR RYSUNKU:	PK_A_001	SKALA: 1 : 100