



Rzut parteru
skala 1:100

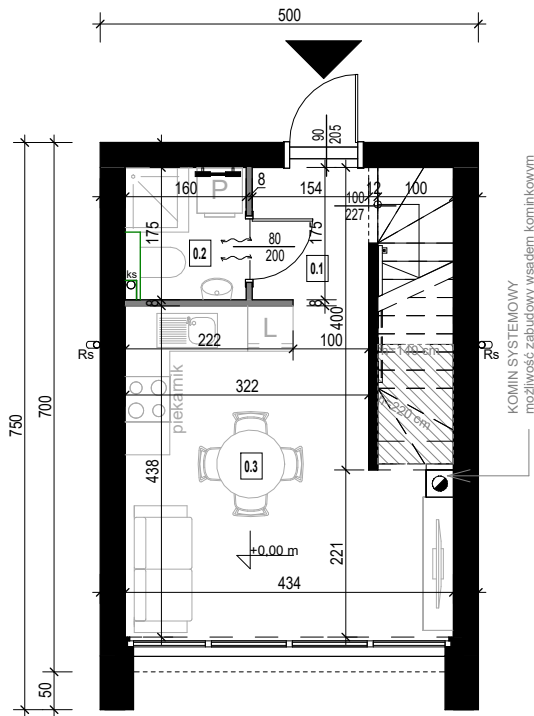

Rzut poddasza
skala 1:100

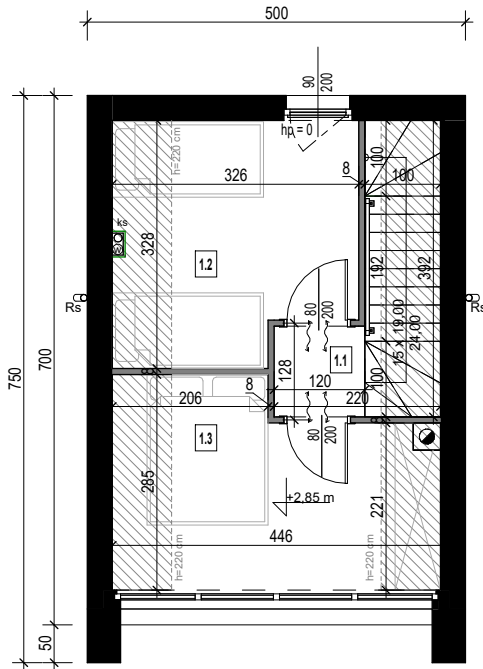

Zestawienie pomieszczeń_parter		
Numer	Nazwa	Pow. użytkowa
0.1	Wiatrołap	2,70 m²
0.2	Łazienka	2,76 m²
0.3	Pomieszczenie	16,47 m²
POWIERZCHNIA PARTERU		21,92 m²
Zestawienie pomieszczeń piętro		
Numer	Nazwa	Pow. użytkowa
1.1	Komunikacja	1,44 m²
1.2	Pokój 1	8,61 m²
1.3	Pokój 2	8,86 m²
POWIERZCHNIA PODDASZA		18,91 m²
POWIERZCHNIA PODŁOGI: 47,87 m²		
LEGENDA:  GRZEJNIK ŁAZIENKOWY ELEKTRYCZNY - W ZAKRESIE INWESTORA  KOMIN SYSTEMOWY  PION KANALIZACYJNY  RURA SPUSTOWA - ODWODNIENIE DACHU  NAWIEW POWIETRZA DO KOMINKA POD POSADZKĄ  ŚCIANKI INSTALACYJNE - W ZAKRESIE INWESTORA  BALUSTRADY - W ZAKRESIE INWESTORA		
Podcięcia wentylacyjne w drzwiach zgodnie z projektem technicznym instalacji sanitarnych.		
		
JEDNOSTKA PROJEKTOWA: P. HOMES[®] P.Homes Sp. z o.o. ul. Szarych Szeregów 27, 60-462 Poznań		
Niniejsze opracowanie stanowi utwór w rozumieniu prawa autorskiego i podlega ochronie zgodnie z przepisami o prawie autorskim i prawach pokrewnych. Wszelkie kopiowanie, rozpowszechnianie, udostępnianie, w tym w formie elektronicznej, bez zgody autora jest zabronione. Niniejsze opracowanie jest własnością P.Homes Sp. z o.o. i jest chronione prawem autorskim. Wszelkie kopiowanie, rozpowszechnianie, udostępnianie, w tym w formie elektronicznej, bez zgody autora jest zabronione. Wszelkie naruszenia praw autorskich będące przedmiotem niniejszego opracowania będą rozstrzygane przez sąd. Wszelkie prawa zastrzeżone.		
KARTA BUDYNKU P17		
BRANŻA:	ARCHITEKTURA	
TYTUŁ RYSUNKU:	RZUTY	
NR RYSUNKU:	PK_A_001	SKALA: 1 : 100

Przedstawiona aranżacja wnętrza ma charakter poglądowy, co oznacza, że elementy w postaci wyposażenia - mebli, drzwi wewnętrznych, urządzeń RTV i AGD widocznych na rysunkach nie stanowią przedmiotu zobowiązania dla P.Homes. Przedstawione wizualizacje mają charakter poglądowy, co oznacza, że elementy w postaci wyposażenia - oświetlenia, zieleni, mebli ogrodowych, urządzeń terenu, opasek zwirowych wokół budynku, wiat widocznych na rysunkach nie stanowią przedmiotu zobowiązania dla P. Homes. Przedmiot umowy stron wynikać będzie z dokumentacji projektowej, specyfikacji oraz treści umowy.