



BRAK MOŻLIWOŚCI WPROWADZANIA ZMIAN PROJEKTOWYCH W BUDYNKU

Rzut parteru
skala 1:100

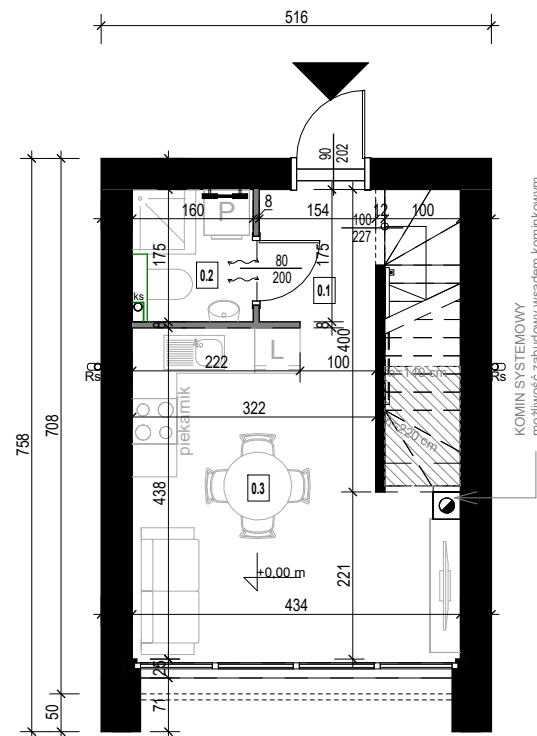

Rzut poddasza
skala 1:100

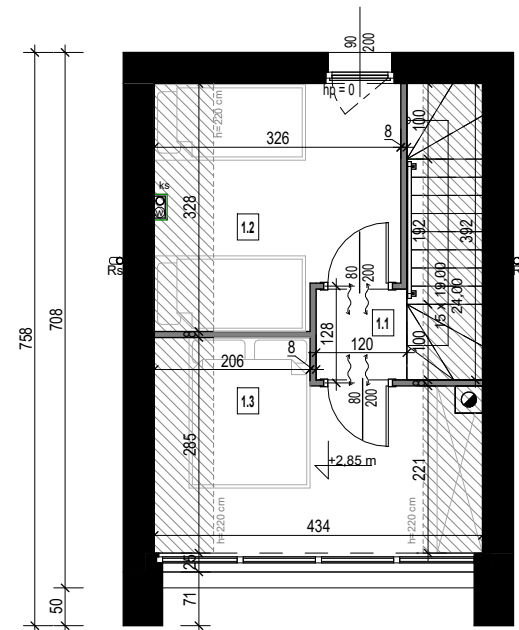

 SKOS
wysokość 140-220 cm

ŚCIANY NOŚNE
prefabrykowane

ŚCIANY DZIAŁOWE
zabudowa lekka

----- BEŁKA POD SUFITEM

Przedstawiona aranżacja wewnątrz ma charakter poglądowy, co oznacza, że elementy w postaci wyposażenia - mebli, drzwi wewnętrznych, urządzeń rtv i agd widocznych na rysunkach nie stanowią przedmiotu zobowiązania dla P.Homes.
Przedstawione wizualizacje mają charakter poglądowy, co oznacza, że elementy w postaci wyposażenia - oświetlenia, zieleni, mebli ogrodowych/wardzeń terenu, opasek żwirowych wokół budynku, wiat widocznych na rysunkach nie stanowią przedmiotu zobowiązania dla P. Homes.
Przedmiot umowy stron wynikać będzie z dokumentacji projektowej, specyfikacji oraz treści umowy.

Zestawienie pomieszczeń_parter		
Numer	Nazwa	Pow. użytkowa
0.1	Wiatrołap	2,70 m ²
0.2	Łazienka	2,76 m ²
0.3	Pomieszczenie	16,66 m ²
POWIERZCHNIA PARTERU		22,12 m ²

Zestawienie pomieszczeń piętro		
Numer	Nazwa	Pow. użytkowa
1.1	Komunikacja	1,44 m ²
1.2	Pokój 1	8,61 m ²
1.3	Pokój 2	8,87 m ²
POWIERZCHNIA PODDASZA		18,92 m ²

POWIERZCHNIA PODŁOGI: 47,61 m²

LEGENDA:

 GRZEJNIK ŁAZIENKOWY ELEKTRYCZNY
- W ZAKRESIE INWESTORA

KOMIN SYSTEMOWY

Oks PION KANALIZACYJNY

 RURA SPUSTOWA - ODWODNIENIE DACHU

$\frac{W}{h=50 \text{ cm}}$
 NAWIEW POWIETRZA DO KOMINKA POD POSADZKĄ

— ŚCIANKI INSTALACYJNE
- W ZAKRESIE INWESTORA

 BALUSTRADY
- W ZAKRESIE INWESTORA

Podcięcia wentylacyjne w drzwiach zgodnie z projektem technicznym instalacji sanitarnych.



JEDNOSTKA PROJEKTOWA:

P. HOMES®

P.Homes Sp. z o.o. ul. Szarych Szeregów 27, 60-462 Poznań

NINIEJSZE OPRAWIOWANIE STANOWI UTWÓR W ROZUMIENIU PRAWA AUTORSKIEGO I PODLEGA OCHRONIE ZGODNIE Z PRZEPISAMI TAM ZAWARTYMI. JAKOŚKOLWIEK KOPIOWANIE, UPOWASZANIE, LUB WYKORZYSTYWANIE WŁASZCZYNIE Z CIELEM, DLA KTOREGO ZOSTAŁO PRZYGOTOWANE BEZ ZGODY UPAWNIENIENIE SIĘ ZABRANIONO I STANOWI BĘDZIE NARUSZENIE PRAW AUTORSKICH. THE WORK IS COVERED BY COPYRIGHT AND IS SUBJECT TO PROTECTION IN ACCORDANCE WITH COPYRIGHT REGULATIONS. COPYING, MODIFYING, COUNTERFEITING OR APPLICATION OF THE WORK IN A MANNER INCOMPATIBLE WITH THE SET PURPOSE WITHOUT THE EXPLICIT PERMISSION FROM THE COPYRIGHT OWNER IS PROHIBITED AND WILL BE CONSIDERED AS COPYRIGHT INFRINGEMENT.

KARTA BUDYNKU P17

BRANŽA: ARHITEKTURA

TYTUŁ RYSUNKU: **RZUTY**

NR RYSUNKU: **PK_A_001**

SKALA:	1 : 100
--------	---------