



Rzut parteru
skala 1:100

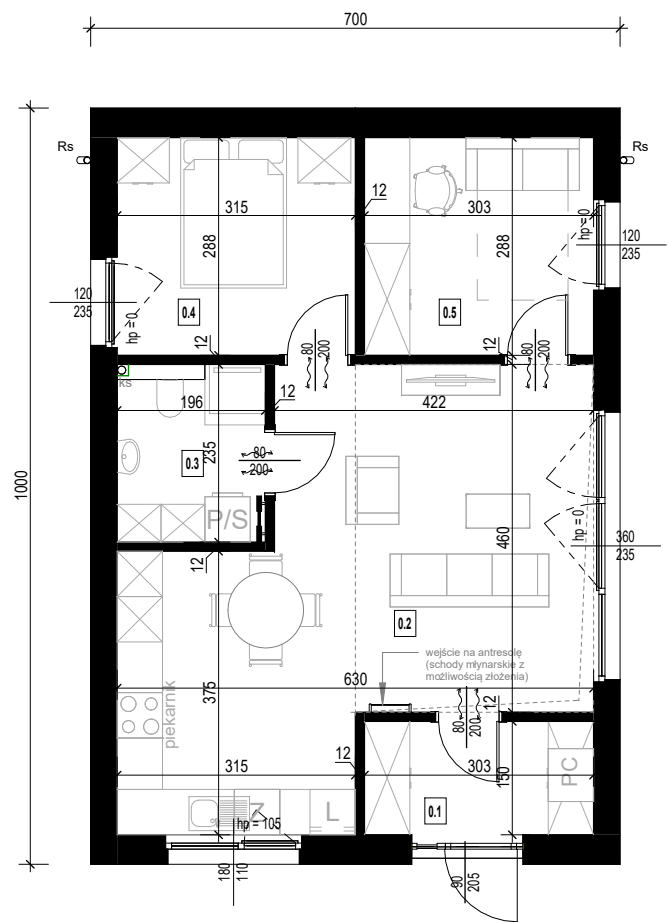

Rzut antresoli
skala 1:100

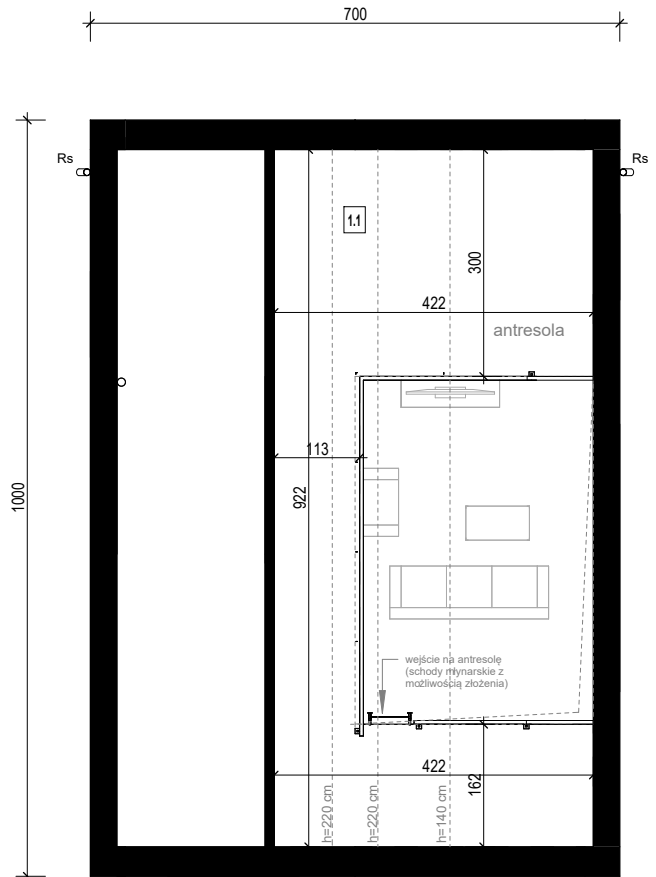

Zestawienie pomieszczeń_parter		
Numer	Nazwa	Pow. użytkowa
0.1	Wiatrołap	4,55 m²
0.2	Salon z aneksem	28,95 m²
0.3	Łazienka	4,58 m²
0.4	Sypialnia	9,07 m²
0.5	Pokój 1	8,73 m²
POWIERZCHNIA PARTERU		55,87 m²

Antresola		
Numer	Nazwa	Pow. użytkowa
1.1	Antresola	10,20 m²
POWIERZCHNIA ANTRESOLI		10,20 m²

LEGENDA:

- GRZEJNIK ŁAZIENKOWY ELEKTRYCZNY
- W ZAKRESIE INWESTORA
- PION WENTYLACYJNY
- PION KANALIZACYJNY
- RURA SPUSTOWA - ODWODNIENIE DACHU
- ŚCIANKI INSTALACYJNE
- W ZAKRESIE INWESTORA
- BALUSTRADY
- W ZAKRESIE INWESTORA

Podcięcia wentylacyjne w drzwiach zgodnie z projektem technicznym instalacji sanitarnych.



JEDNOSTKA PROJEKTOWA:

P. HOMES®

P.Homes Sp. z o.o. ul. Szarych Szeregów 27, 60-462 Poznań

Niniejsze opracowanie stanowi utwór w rozumieniu prawa autorskiego i podlega ochronie zgodnie z przepisami o prawie autorskim i prawach pokrewnych. Wszelkie kopiowanie, rozpowszechnianie, udostępnianie, w tym w formie elektronicznej, bez zgody autora jest zabronione. Niniejsze opracowanie jest własnością P.Homes Sp. z o.o. i jest chronione prawem autorskim. Wszelkie kopiowanie, rozpowszechnianie, udostępnianie, w tym w formie elektronicznej, bez zgody autora jest zabronione. Wszelkie naruszenia praw autorskich będące przedmiotem niniejszego opracowania będą rozstrzygane przez sąd właściwy dla siedziby autora. Wszelkie prawa zastrzeżone.

KARTA BUDYNKU P18	
BRANŻA:	ARCHITEKTURA
TYTUŁ RYSUNKU:	RZUTY
NR RYSUNKU:	PK_A_001
SKALA:	1 : 100

Przedstawiona aranżacja wnętrza ma charakter poglądowy, co oznacza, że elementy w postaci wyposażenia - mebli, drzwi wewnętrznych, urządzeń RTV i AGD widocznych na rysunkach nie stanowią przedmiotu zobowiązania dla P.Homes. Przedstawione wizualizacje mają charakter poglądowy, co oznacza, że elementy w postaci wyposażenia - oświetlenia, zieleni, mebli ogrodowych, urządzeń terenu, opasek zwirowych wokół budynku, wiat widocznych na rysunkach nie stanowią przedmiotu zobowiązania dla P. Homes. Przedmiot umowy stron wynikać będzie z dokumentacji projektowej, specyfikacji oraz treści umowy.