



BRAK MOŻLIWOŚCI WPROWADZANIA ZMIAN PROJEKTOWYCH W BUDYNKU

Rzut parteru
skala 1:100

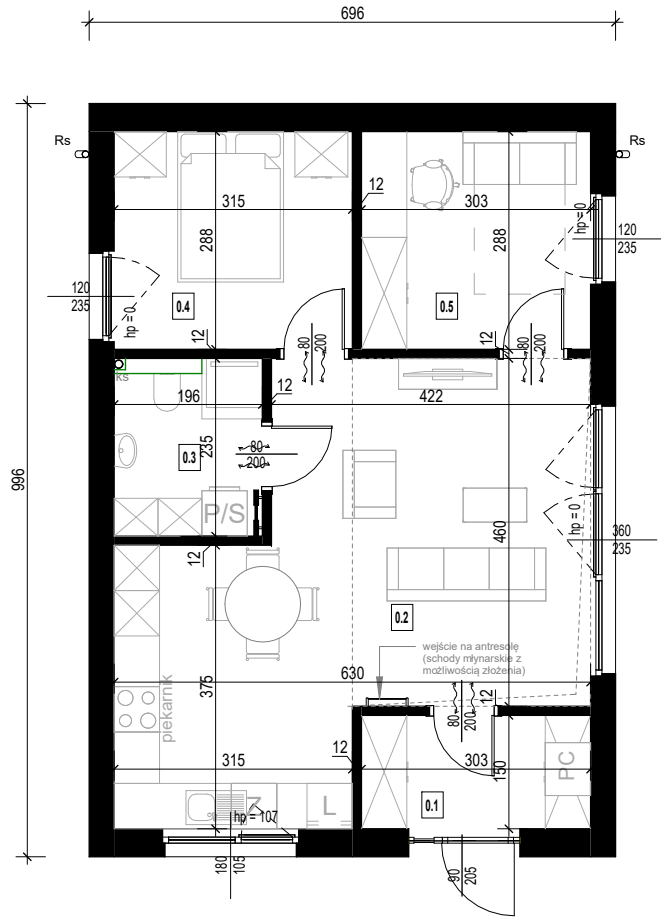

Rzut antresoli
skala 1:100

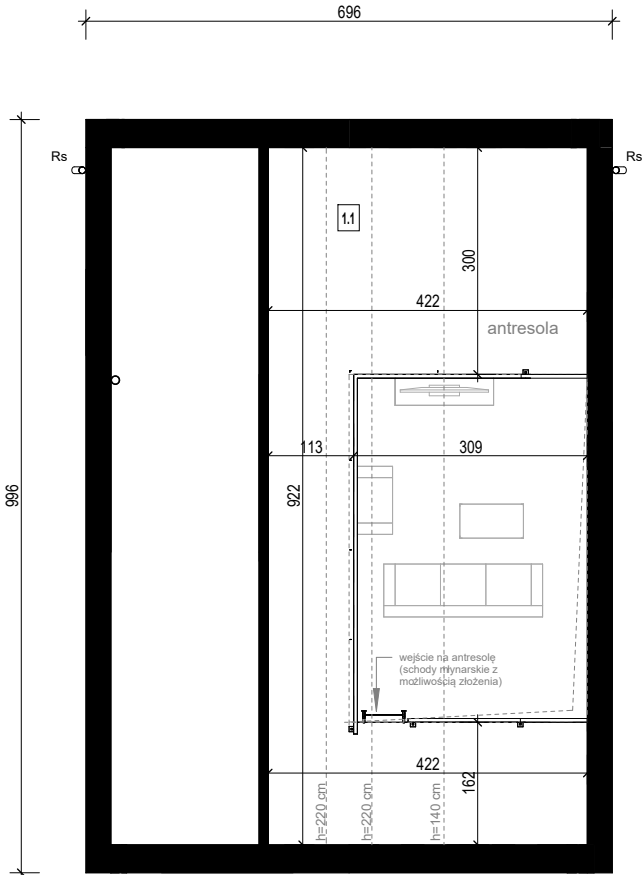

- SKOS
wysokość 140-220 cm
- ŚCIANY NOŚNE
prefabrykowane
- ŚCIANY DZIAŁOWE
prefabrykowane/ g-k

Przedstawiona aranżacja wnętrza ma charakter poglądowy, co oznacza, że elementy w postaci wyposażenia - mebli, drzwi wewnętrznych, urządzeń RTV i AGD widocznych na rysunkach nie stanowią przedmiotu zobowiązania dla P.Homes. Przedstawione wizualizacje mają charakter poglądowy, co oznacza, że elementy w postaci wyposażenia - oświetlenia, zieleni, mebli ogrodowych, urządzeń terenu, opasek zwirowych wokół budynku, wiat widocznych na rysunkach nie stanowią przedmiotu zobowiązania dla P. Homes. Przedmiot umowy stron wynikać będzie z dokumentacji projektowej, specyfikacji oraz treści umowy.

Zestawienie pomieszczeń_parter

Numer	Nazwa	Pow. użytkowa
0.1	Wiatrołap	5,01 m²
0.2	Salon z aneksem	29,43 m²
0.3	Łazienka	4,58 m²
0.4	Sypialnia	9,56 m²
0.5	Pokój 1	9,20 m²
POWIERZCHNIA PARTERU		57,79 m²

Antresola

Numer	Nazwa	Pow. użytkowa
1.1	Antresola	10,20 m²
POWIERZCHNIA ANTRESOLI		10,20 m²

LEGENDA:

- GRZEJNIK ŁAZIENKOWY ELEKTRYCZNY
- W ZAKRESIE INWESTORA
- PION WENTYLACYJNY
- PION KANALIZACYJNY
- RURA SPUSTOWA - ODWODNIENIE DACHU
- ŚCIANKI INSTALACYJNE
- W ZAKRESIE INWESTORA
- BALUSTRADY
- W ZAKRESIE INWESTORA

Podcięcia wentylacyjne w drzwiach zgodnie z projektem technicznym instalacji sanitarnych.



JEDNOSTKA PROJEKTOWA:

P. HOMES

P.Homes Sp. z o.o. ul. Szarych Szeregów 27, 60-462 Poznań

Niniejsze opracowanie stanowi utwór w rozumieniu prawa autorskiego i podlega ochronie zgodnie z przepisami o prawie autorskim i prawach pokrewnych. Wszelkie kopiowanie, rozpowszechnianie, udostępnianie, w tym w formie elektronicznej, bez zgody P.Homes Sp. z o.o. jest zabronione. Niniejsze opracowanie jest własnością P.Homes Sp. z o.o. i nie może być wykorzystywane w inny sposób bez zgody P.Homes Sp. z o.o. Wszelkie naruszenia praw autorskich P.Homes Sp. z o.o. będą rozstrzygane przez sąd.

KARTA BUDYNKU P18

BRANŻA: ARCHITEKTURA

TYTUŁ RYSUNKU: RZUTY

NR RYSUNKU: PK_A_001

SKALA: 1 : 100