
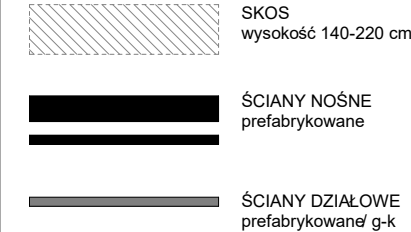


Rzut parteru  
skala 1:100

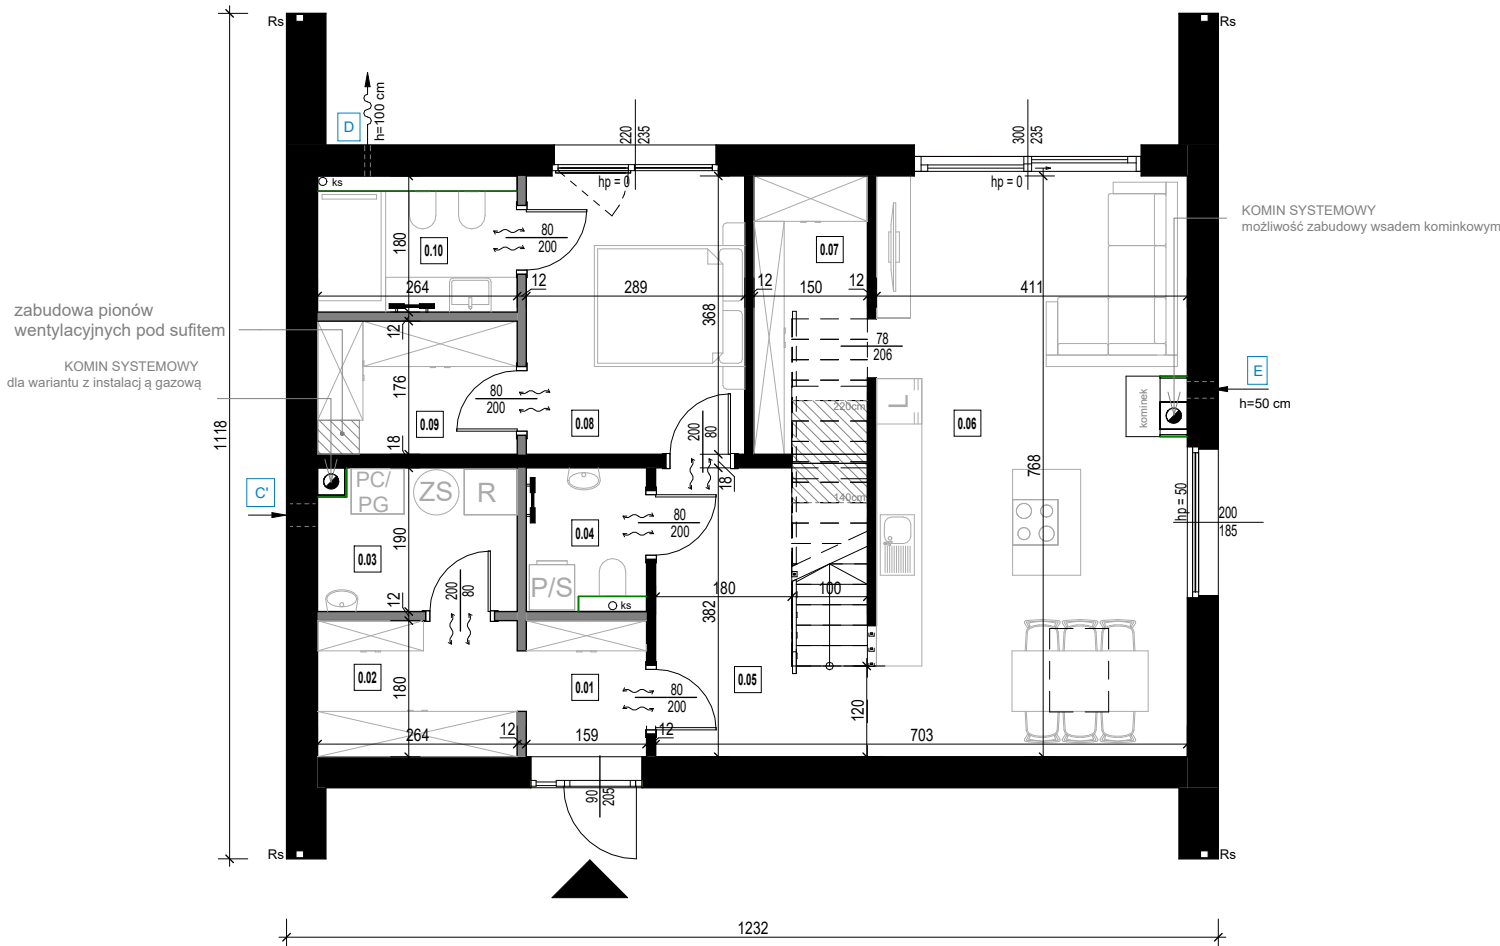

Przedstawiona aranżacja wnętrza ma charakter poglądowy, co oznacza, że elementy w postaci wyposażenia - mebli, drzwi wewnętrznych, urządzeń rtv i agd widocznych na rysunkach nie stanowią przedmiotu zobowiązania dla P.Homes. Przedstawione wizualizacje mają charakter poglądowy, co oznacza, że elementy w postaci wyposażenia - oświetlenia, zieleni, mebli ogrodowych, urządzeń terenu, opasek zwirowych wokół budynku, wiat widocznych na rysunkach nie stanowią przedmiotu zobowiązania dla P. Homes. Przedmiot umowy stron wynikać będzie z dokumentacji projektowej, specyfikacji oraz treści umowy.

| Zestawienie pomieszczeń_parter |                 |               |
|--------------------------------|-----------------|---------------|
| Numer                          | Nazwa           | Pow. użytkowa |
| 0.01                           | Wiatrołap       | 2,86 m²       |
| 0.02                           | Garderoba 1     | 4,75 m²       |
| 0.03                           | Pom. techniczne | 4,87 m²       |
| 0.04                           | WC              | 3,02 m²       |
| 0.05                           | Komunikacja     | 8,08 m²       |
| 0.06                           | Pokój dzienny   | 31,58 m²      |
| 0.07                           | Spiżarnia       | 4,62 m²       |
| 0.08                           | Sypialnia       | 10,64 m²      |
| 0.09                           | Garderoba 2     | 4,65 m²       |
| 0.10                           | Łazienka        | 4,73 m²       |
| POWIERZCHNIA PARTERU           |                 | 79,79 m²      |

LEGENDA:



GRZEJNIK ŁAZIENKOWY ELEKTRYCZNY  
- W ZAKRESIE INWESTORA



KOMIN SYSTEMOWY



PION WENTYLACYJNY



PION KANALIZACYJNY



RURA SPUSTOWA - ODWODNIENIE DACHU



ŚCIANKI INSTALACYJNE  
- W ZAKRESIE INWESTORA



BALUSTRADY  
- W ZAKRESIE INWESTORA

Podcięcia wentylacyjne w drzwiach zgodnie z projektem technicznym instalacji sanitarnych.



JEDNOSTKA PROJEKTOWA:

P. HOMES<sup>®</sup>

P.Homes Sp. z o.o. ul. Szarych Szeregów 27, 60-462 Poznań

Niniejsze opracowanie stanowi utwór w rozumieniu prawa autorskiego i podlega ochronie zgodnie z przepisami tak zawartymi, jakiegolwiek kopiowanie, przetwarzanie, rozpowszechnianie lub wykorzystywanie niezgodnie z celem, dla którego zostało przygotowane bez zezwolenia i sprawnego jest zabronione i stanowi naruszenie praw autorskich. THIS WORK IS COVERED BY COPYRIGHT LAW AND IS SUBJECT TO PROTECTION IN ACCORDANCE WITH COPYRIGHT REGULATIONS. COPYING, MODIFYING, DISTRIBUTING OR APPLICATION OF THIS WORK IN A MANNER INCOMPATIBLE WITH THE SET PURPOSE WITHOUT THE EXPLICIT PERMISSION FROM THE COPYRIGHT OWNER IS PROHIBITED AND WILL BE CONSIDERED AS COPYRIGHT INFRINGEMENT.

KARTA BUDYNKU P22

BRANŻA:

ARCHITEKTURA

TYTUŁ RYSUNKU:

RZUT PARTERU

NR RYSUNKU:

PK\_A\_001

SKALA:

1 : 100