


Rzut parteru
skala 1:100

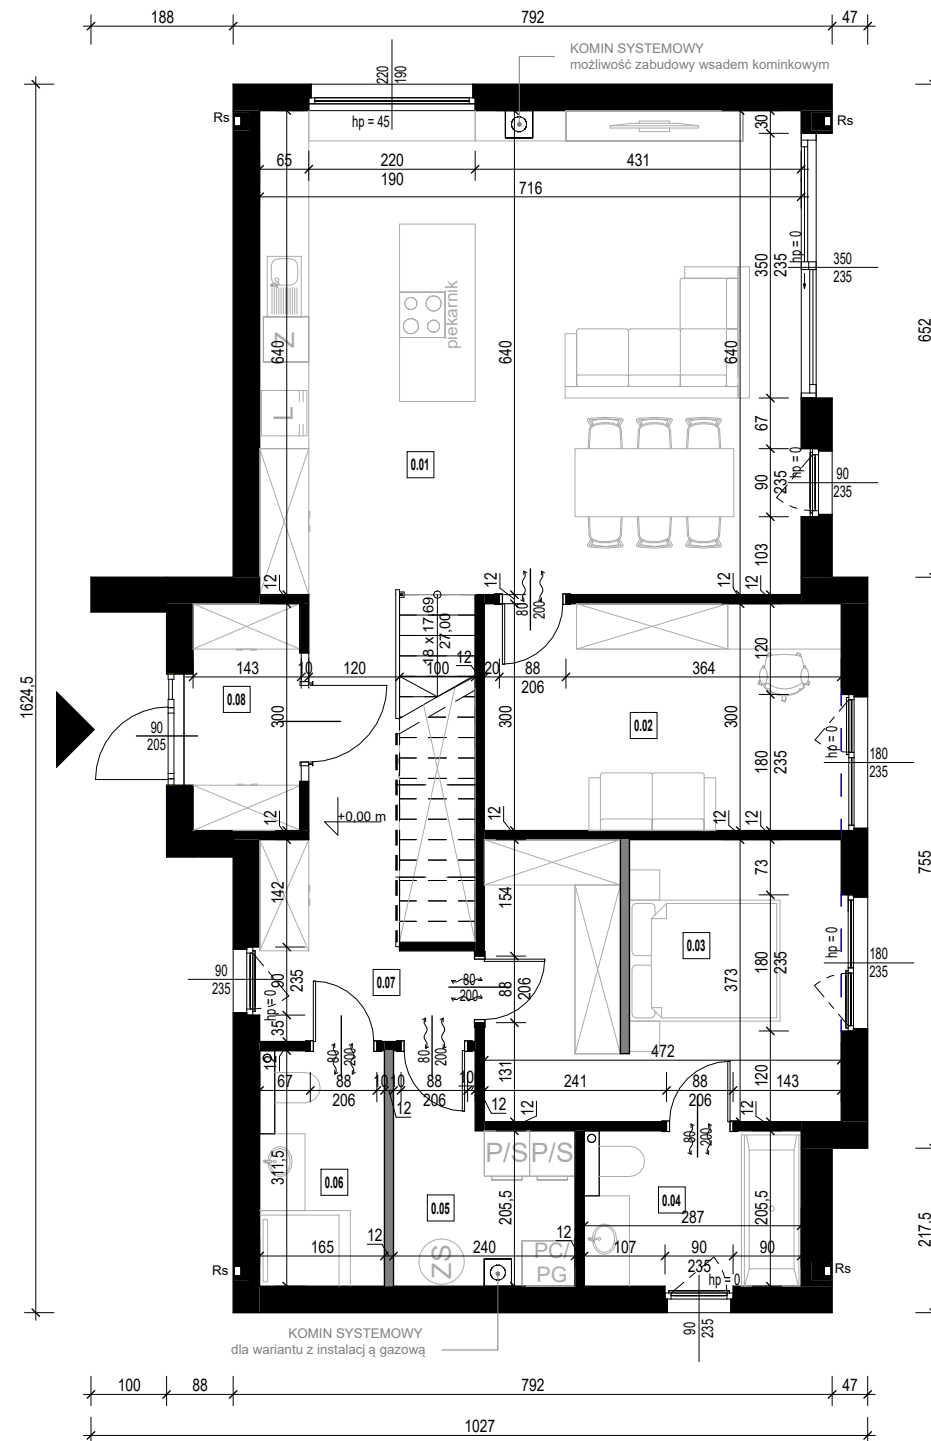


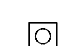
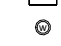
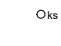
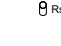


-  SKOS
wysokość 140-220 cm
-  ŚCIANY NOŚNE
prefabrykowane
-  ŚCIANY DZIAŁOWE
prefabrykowane g-k

Przedstawiona aranżacja wnętrza ma charakter poglądowy, co oznacza, że elementy w postaci wyposażenia - mebli, drzwi wewnętrznych, urządzeń rtv i agd widocznych na rysunkach nie stanowią przedmiotu zobowiązania dla P.Homes. Przedstawione wizualizacje mają charakter poglądowy, co oznacza, że elementy w postaci wyposażenia - oświetlenia, zieleni, mebli ogrodowych i urządzeń terenu, opasek zwirowych wokół budynku, wiat widocznych na rysunkach nie stanowią przedmiotu zobowiązania dla P. Homes. Przedmiot umowy stron wynikać będzie z dokumentacji projektowej, specyfikacji oraz treści umowy.

Zestawienie pomieszczeń parter

Numer	Nazwa	Pow. użytkowa
0.01	Salon z aneksem kuchennym	45,82 m ²
0.02	Biuro/pokój gościnny	14,16 m ²
0.03	Sypialnia z garderobą	17,27 m ²
0.04	Łazienka	5,73 m ²
0.05	Pom. gosp.	6,08 m ²
0.06	Toaleta	4,92 m ²
0.07	Komunikacja	11,46 m ²
0.08	Wiatrołap	4,47 m ²
POWIERZCHNIA PARTERU		109,90 m²

LEGENDA:

-  GRZEJNIK ŁAZIENKOWY ELEKTRYCZNY
- W ZAKRESIE INWESTORA
-  KOMIN SYSTEMOWY
-  PION WENTYLACYJNY
-  PION KANALIZACYJNY
-  RURA SPUSTOWA
-  ŚCIANKI INSTALACYJNE
- W ZAKRESIE INWESTORA
-  BALUSTRADY
- W ZAKRESIE INWESTORA

Podcięcia wentylacyjne w drzwiach zgodnie z projektem technicznym instalacji sanitarnych.



JEDNOSTKA PROJEKTOWA:

P. HOMES[®]

P.Homes Sp. z o.o. ul. Szarych Szeregów 27, 60-462 Poznań

NIEJSZE OPISY WYKONANIE W ZAKRESIE PRAC AUTORSKICH I PODLEGA OCHRONIE ZODJONE Z PRZEPISAMI TAJ ZAMARTYMI. JAKOŚCIAM KOPIONANE, PRZEBARWANE, SPORNIKI, LUB WYKONYWANE W INNYM CELU, DLA KTEREGO ZOSTAŁO PRZEDSTAWIONE BEZ ZODJY OCHRONY I WYKONYWANE JEST ZABRONIONE I STANOWI NARUSZENIE PRAW AUTORSKICH. THIS WORK IS COVERED BY COPYRIGHT LAW AND IS SUBJECT TO PROTECTION IN ACCORDANCE WITH COPYRIGHT REGULATIONS. COPYING, MODIFYING, DISTRIBUTING OR APPLICATION OF THIS WORK IN A MANNER INCOMPATIBLE WITH THE SET PURPOSE WITHOUT THE EXPLICIT PERMISSION FROM THE COPYRIGHT OWNER IS PROHIBITED AND WILL BE CONSIDERED AS COPYRIGHT INFRINGEMENT.

KARTA BUDYNKU P23

BRANŻA: ARCHITEKTURA

TYTUŁ RYSUNKU: **RZUT PARTERU**

NR RYSUNKU: **PK_A_001**

SKALA: **1 : 100**