


Rzut parteru
skala 1:100

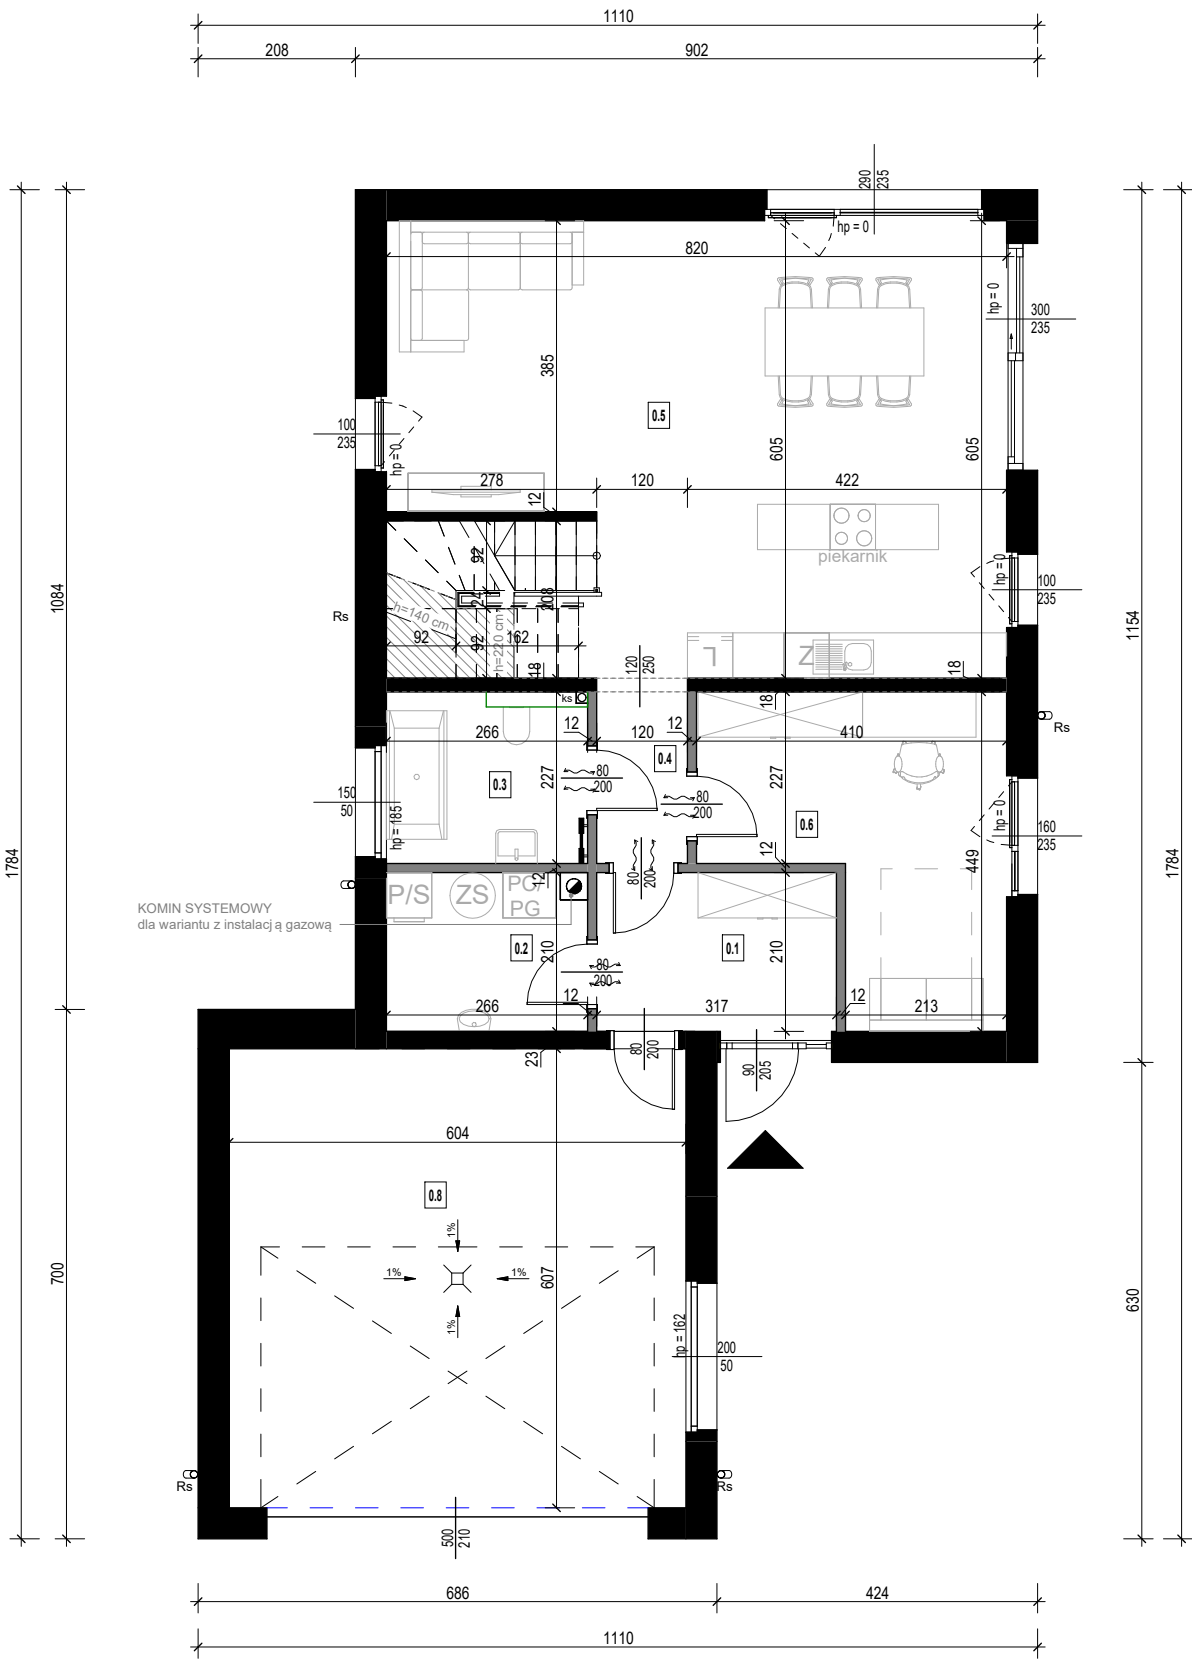

- SKOS
wysokość 140-220 cm
- ŚCIANY NOŚNE
prefabrykowane
- ŚCIANY DZIAŁOWE
prefabrykowane/ zabudowa lekka
- PODCIĄG

Przedstawiona aranżacja wnętrza ma charakter poglądowy, co oznacza, że elementy w postaci wyposażenia - mebli, drzwi wewnętrznych, urządzeń RTV i AGD widocznych na rysunkach nie stanowią przedmiotu zobowiązania dla P.Homes. Przedstawione wizualizacje mają charakter poglądowy, co oznacza, że elementy w postaci wyposażenia - oświetlenia, zieleni, mebli ogrodowych, urządzeń terenu, opasek zwirowych wokół budynku, wiat widocznych na rysunkach nie stanowią przedmiotu zobowiązania dla P. Homes. Przedmiot umowy stron wynikać będzie z dokumentacji projektowej, specyfikacji oraz treści umowy.

Zestawienie pomieszczeń_parter		
Nr	Nazwa	Pow. użytkowa
0.1	Wiatrołap	6,66 m²
0.2	Pom. techniczne	5,46 m²
0.3	Łazienka	6,02 m²
0.4	Komunikacja	5,64 m²
0.5	Pokój dzienny	40,85 m²
0.6	Pokój 1	14,04 m²
0.7	Przestrzeń pod schodami	1,64 m²
0.8	Garaż	36,66 m²
POWIERZCHNIA PARTERU		116,95 m²

LEGENDA:

GRZEJNIK ŁAZIENKOWY ELEKTRYCZNY
- W ZAKRESIE INWESTORA

KOMIN SYSTEMOWY

PION WENTYLACYJNY

PION KANALIZACYJNY

RURA SPUSTOWA - ODWODNIENIE DACHU

NAWIEW POWIETRZA DO KOMINKA POD POSADZKĄ

ŚCIANKI INSTALACYJNE
- W ZAKRESIE INWESTORA

BALUSTRADY
- W ZAKRESIE INWESTORA

Podcięcia wentylacyjne w drzwiach zgodnie z projektem technicznym instalacji sanitarnych.

JEDNOSTKA PROJEKTOWA:

P. HOMES®

P.Homes Sp. z o.o. ul. Szarych Szeregów 27, 60-462 Poznań

Niniejsze opracowanie stanowi utwór w rozumieniu prawa autorskiego i podlega ochronie zgodnie z przepisami tak zawartymi, jakiegolwiek kopiowanie, przerabianie, rozpowszechnianie, wyciąganie, wyczerpywanie, przekazywanie, w inny sposób wykorzystywanie niezgodnie z celem, dla którego zostało przygotowane jest zabronione i stanowi naruszenie praw autorskich. THIS WORK IS COVERED BY COPYRIGHT LAW AND IS SUBJECT TO PROTECTION IN ACCORDANCE WITH COPYRIGHT REGULATIONS. COPYING, MODIFYING, DISTRIBUTING OR APPLICATION OF THIS WORK IN A MANNER INCOMPATIBLE WITH THE SET PURPOSE WITHOUT THE EXPLICIT PERMISSION FROM THE COPYRIGHT OWNER IS PROHIBITED AND WILL BE CONSIDERED AS COPYRIGHT INFRINGEMENT.

KARTA BUDYNKU P12

BRANŻA:

ARCHITEKTONICZNA

TYTUŁ RYSUNKU:

RZUT PARTERU

NR RYSUNKU:

PK_A_001

SKALA:

1 : 100

Rzut poddasza
skala 1:100



Przedstawiona aranżacja wnętrz ma charakter poglądowy, co oznacza, że elementy w postaci wyposażenia - mebli, drzwi wewnętrznych, urządzeń RTV i AGD widocznych na rysunkach nie stanowią przedmiotu zobowiązania dla P.Homes. Przedstawione wizualizacje mają charakter poglądowy, co oznacza, że elementy w postaci wyposażenia - oświetlenia, zieleni, mebli ogrodowych/twardzieli terenu, opasek żwirowych wokół budynku, wiat widocznych na rysunkach nie stanowią przedmiotu zobowiązania dla P. Homes. Przedmiot umowy stron wynikać będzie z dokumentacji projektowej, specyfikacji oraz treści umowy.

Zestawienie pomieszczeń piętro		
Numer	Nazwa	Pow. użytkowa
1.1	Komunikacja	8,46 m ²
1.2	Pokój 2	12,89 m ²
1.3	Pokój 3	12,89 m ²
1.4	Pokój 4	11,07 m ²
1.5	Sypialnia	13,31 m ²
1.6	Garderoba	5,16 m ²
1.7	Łazienka	5,54 m ²
POWIERZCHNIA PODDASZA		69,31 m ²

LEGENDA:

	GRZEJNIK ŁAZIENKOWY ELEKTRYCZNY - W ZAKRESIE INWESTORA
	KOMIN SYSTEMOWY
	PION WENTYLACYJNY
	PION KANALIZACYJNY
	RURA SPUSTOWA - ODWODNIENIE DACHU
	NAWIEW POWIETRZA DO KOMINKA POD POSADZKĄ
	ŚCIANKI INSTALACYJNE - W ZAKRESIE INWESTORA
	BALUSTRADY - W ZAKRESIE INWESTORA

Podcięcia wentylacyjne w drzwiach zgodnie z projektem technicznym instalacji sanitarnych.



JEDNOSTKA PROJEKTOWA:

P. HOMES®

P.Homes Sp. z o.o. ul. Szarych Szeregów 27, 60-462 Poznań

Niniejsze opracowanie stanowi utwór w rozumieniu prawa autorstwa chroniony zgodnie z przepisami tam zawartymi. Jakiegolwiek kopiowanie, przetwarzanie, rozpowszechnianie lub inny sposób wykorzystania, dla którego zostało przygotowane bez zgody osoby uprawnionej jest zabronione. Istanowiącym naruszeniem praw autorskich jest także kopiowanie, przetwarzanie, rozpowszechnianie lub inny sposób wykorzystania, dla którego zostało przygotowane bez zgody osoby uprawnionej. This work is covered by copyright law and is subject to protection in accordance with copyright regulations. Copying, modifying, distributing or application of this work in a manner incompatible with the set purpose without the explicit permission from the copyright owner is prohibited and will be considered as copyright infringement.

KARTA BUDYNKU P12

BRANZA: ARCHITEKTONICZNA

TYTUŁ RYSUNKU: **RZUT PODDASZA**

NR RYSUNKU:	SKALA:
PK_A_002	1 : 100