


- ŚCIANY NOŚNE
prefabrykowane
- ŚCIANY DZIAŁOWE
prefabrykowane/ zabudowa lekka
- PODCIĄG

Przedstawiona aranżacja wnętrz ma charakter poglądowy co oznacza, że elementy w postaci wyposażenia - mebli, drzwi wewnętrznych, urządzeń rtv i agd widocznych na rysunkach nie stanowią przedmiotu zobowiązania dla P.Homes.
Przedstawione wizualizacje mają charakter poglądowy, co oznacza, że elementy w postaci wyposażenia - oświetlenia, zieleni, mebli ogrodowych, twardeń terenu, opasek zwirowych wokół budynku, wiat widocznych na rysunkach nie stanowią przedmiotu zobowiązania dla P. Homes.
Przedmiot umowy stron wynikać będzie z dokumentacji pojektowej, specyfikacji oraz treści umowy.

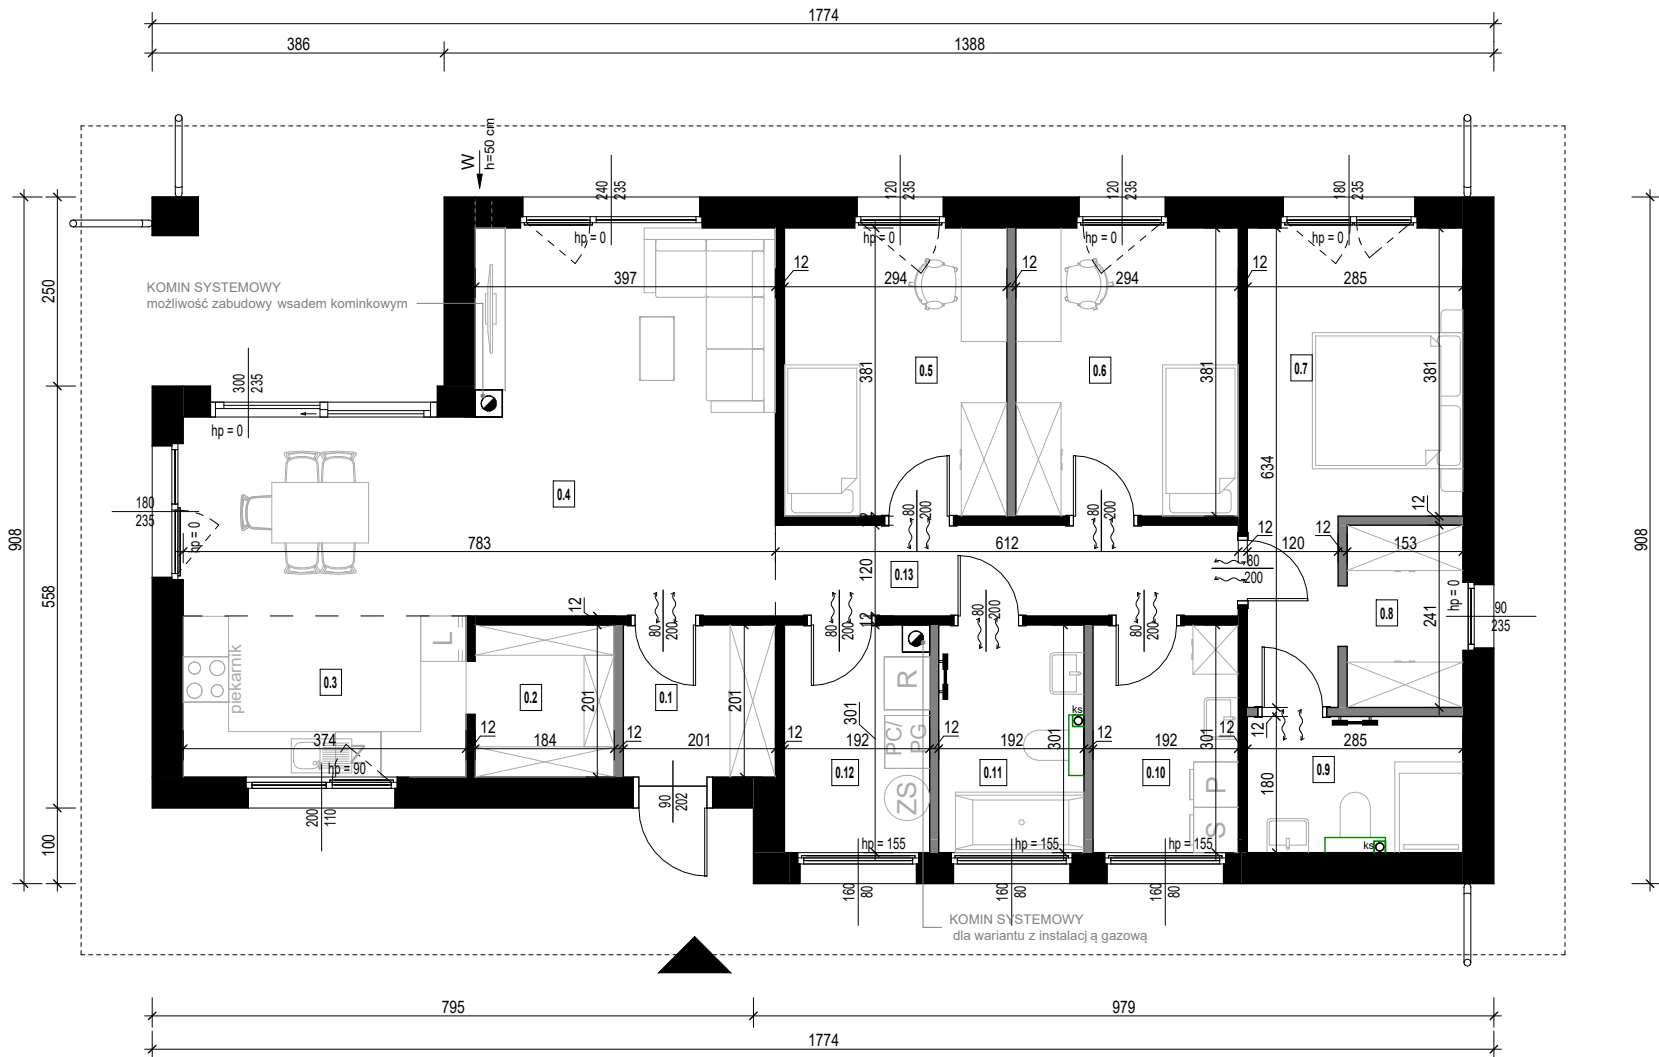

Zestawienie pomieszczeń_parter		
Numer	Nazwa pomieszczenia	Pow. użytkowa
0.1	Wiatrołap	4,04 m²
0.2	Spiżarnia	3,70 m²
0.3	Kuchnia	7,97 m²
0.4	Pokój dzienny	30,39 m²
0.5	Pokój 1	11,20 m²
0.6	Pokój 2	11,20 m²
0.7	Sypialnia	13,89 m²
0.8	Garderoba	3,69 m²
0.9	Łazienka	5,13 m²
0.10	Pom. gosp.	5,78 m²
0.11	Łazienka	5,76 m²
0.12	Pom. tech.	5,65 m²
0.13	Komunikacja	7,34 m²
POWIERZCHNIA PARTERU		115,74 m²

- LEGENDA:
- GRZEJNIK ŁAZIENKOWY ELEKTRYCZNY
- W ZAKRESIE INWESTORA

KOMIN SYSTEMOWY

PION WENTYLACYJNY

PION KANALIZACYJNY

RURA SPUSTOWA

NAWIEW POWIETRZA DO KOMINKA POD POSADZK Ą
h=50 cm

ŚCIANKI INSTALACYJNE
- W ZAKRESIE INWESTORA

Podcięcia wentylacyjne w drzwiach zgodnie z projektem technicznym instalacji sanitarnych.



JEDNOSTKA PROJEKTOWA:

P. HOMES®

P.Homes Sp. z o.o. ul. Szarych Szeregów 27, 60-462 Poznań

Niniejsze opracowanie stanowi utwór w rozumieniu prawa autorskiego i podlega ochronie zgodnie z przepisami o prawie autorskim i prawach pokrewnych. Wszelkie prawa zastrzeżone. Kopia, rozpowszechnianie, przetwarzanie, modyfikacja, rozpowszechnianie, wykorzystywanie bez zgody P.Homes Sp. z o.o. jest zabronione. Wszelkie naruszenia praw autorskich będą ścigane. Niniejsze opracowanie jest własnością P.Homes Sp. z o.o. i nie może być wykorzystywane w inny sposób bez zgody P.Homes Sp. z o.o.

KARTA BUDYNKU P13

BRANŻA:

ARCHITEKTURA

TYTUŁ RYSUNKU:

RZUT PARTERU

NR RYSUNKU:

PK_A_001

SKALA:

1 : 100