


Rzut parteru
skala 1:100

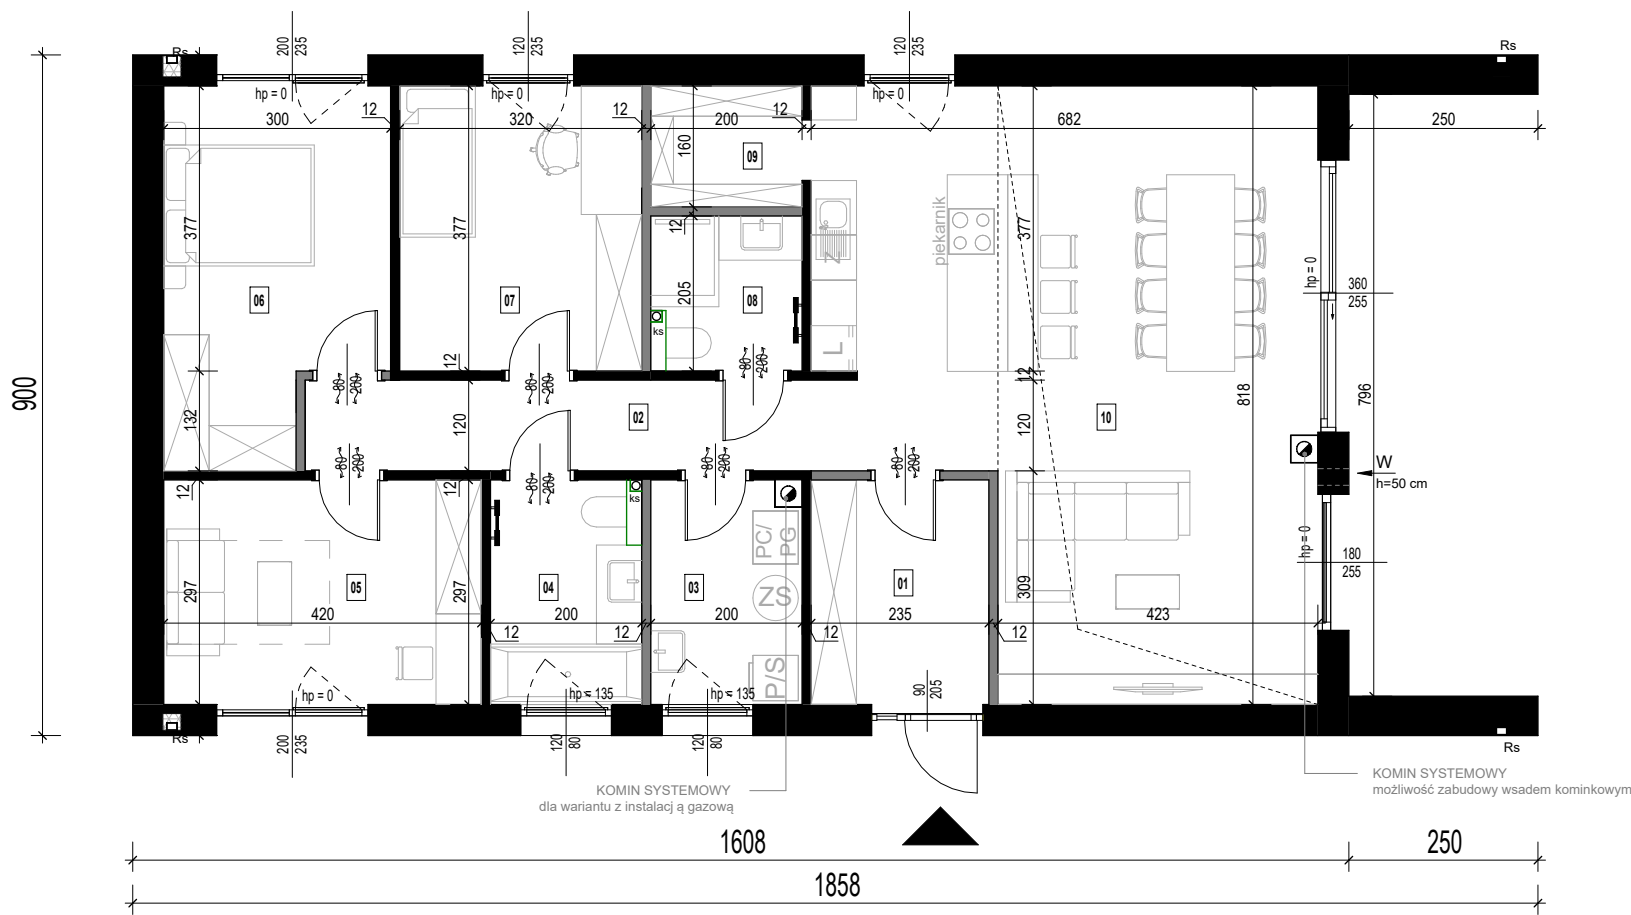

- ŚCIANY NOŚNE
prefabrykowane
- ŚCIANY DZIAŁOWE
prefabrykowane/ zabudowa lekka
- PODCIĄG

Przedstawiona aranżacja wnętrza ma charakter poglądowy, co oznacza, że elementy w postaci wyposażenia - mebli, drzwi wewnętrznych, urządzeń RTV i AGD widocznych na rysunkach nie stanowią przedmiotu zobowiązania dla P.Homes. Przedstawione wizualizacje mają charakter poglądowy, co oznacza, że elementy w postaci wyposażenia - oświetlenia, zieleni, mebli ogrodowych, urządzeń terenu, opasek zwirowych wokół budynku, wiat widocznych na rysunkach nie stanowią przedmiotu zobowiązania dla P. Homes. Przedmiot umowy stron wynikać będzie z dokumentacji projektowej, specyfikacji oraz treści umowy.

Zestawienie pomieszczeń_parter		
Numer	Nazwa pomieszczenia	Pow. użytkowa
01	Wiatrołap	6,98 m²
02	Korytarz	8,76 m²
03	Pomieszczenie techniczne	5,81 m²
04	Łazienka	5,92 m²
05	Pokój	12,47 m²
06	Sypialnia	13,62 m²
07	Pokój	12,06 m²
08	Łazienka	4,08 m²
09	Spizarnia	3,20 m²
10	Pokój dzienny	46,24 m²
		119,14 m²
POWIERZCHNIE PODANO DLA WARIANTU Z INSTALACJĄ GAZOWĄ.		
LEGENDA: GRZEJNIK ŁAZIENKOWY ELEKTRYCZNY - W ZAKRESIE INWESTORA KOMIN SYSTEMOWY Oks PION KANALIZACYJNY Rs RURA SPUSTOWA - ODWODNIENIE DACHU W h=50 cm NAWIEW POWIETRZA DO KOMINKA POD POSADZKĄ ŚCIANKI INSTALACYJNE - W ZAKRESIE INWESTORA Podcięcia wentylacyjne w drzwiach zgodnie z projektem technicznym instalacji sanitarnych. JEDNOSTKA PROJEKTOWA: P. HOMES® P.Homes Sp. z o.o. ul. Szarych Szeregów 27, 60-462 Poznań Niniejsze opracowanie stanowi utwór w rozumieniu prawa autorskiego i podlega ochronie zgodnie z przepisami o prawie autorskim i prawach pokrewnych. Wszelkie kopiowanie, rozpowszechnianie, przetwarzanie, udostępnianie, w tym w szczególności publikowanie, w całości lub częściowo, bez zgody P.Homes Sp. z o.o. jest zabronione. Wszelkie naruszenia praw autorskich P.Homes Sp. z o.o. będące przedmiotem niniejszego opracowania, w tym w szczególności kopiowanie, rozpowszechnianie, przetwarzanie, udostępnianie, w tym w szczególności publikowanie, w całości lub częściowo, bez zgody P.Homes Sp. z o.o. jest zabronione. Wszelkie naruszenia praw autorskich P.Homes Sp. z o.o. będące przedmiotem niniejszego opracowania, w tym w szczególności kopiowanie, rozpowszechnianie, przetwarzanie, udostępnianie, w tym w szczególności publikowanie, w całości lub częściowo, bez zgody P.Homes Sp. z o.o. jest zabronione. KARTA BUDYNKU P14 BRANŻA:ARCHITEKTONICZNA TYTUŁ RYSUNKU:RZUT PARTERU NR RYSUNKU:PK_A_001 SKALA:1 : 100		