


Rzut parteru
skala 1:100

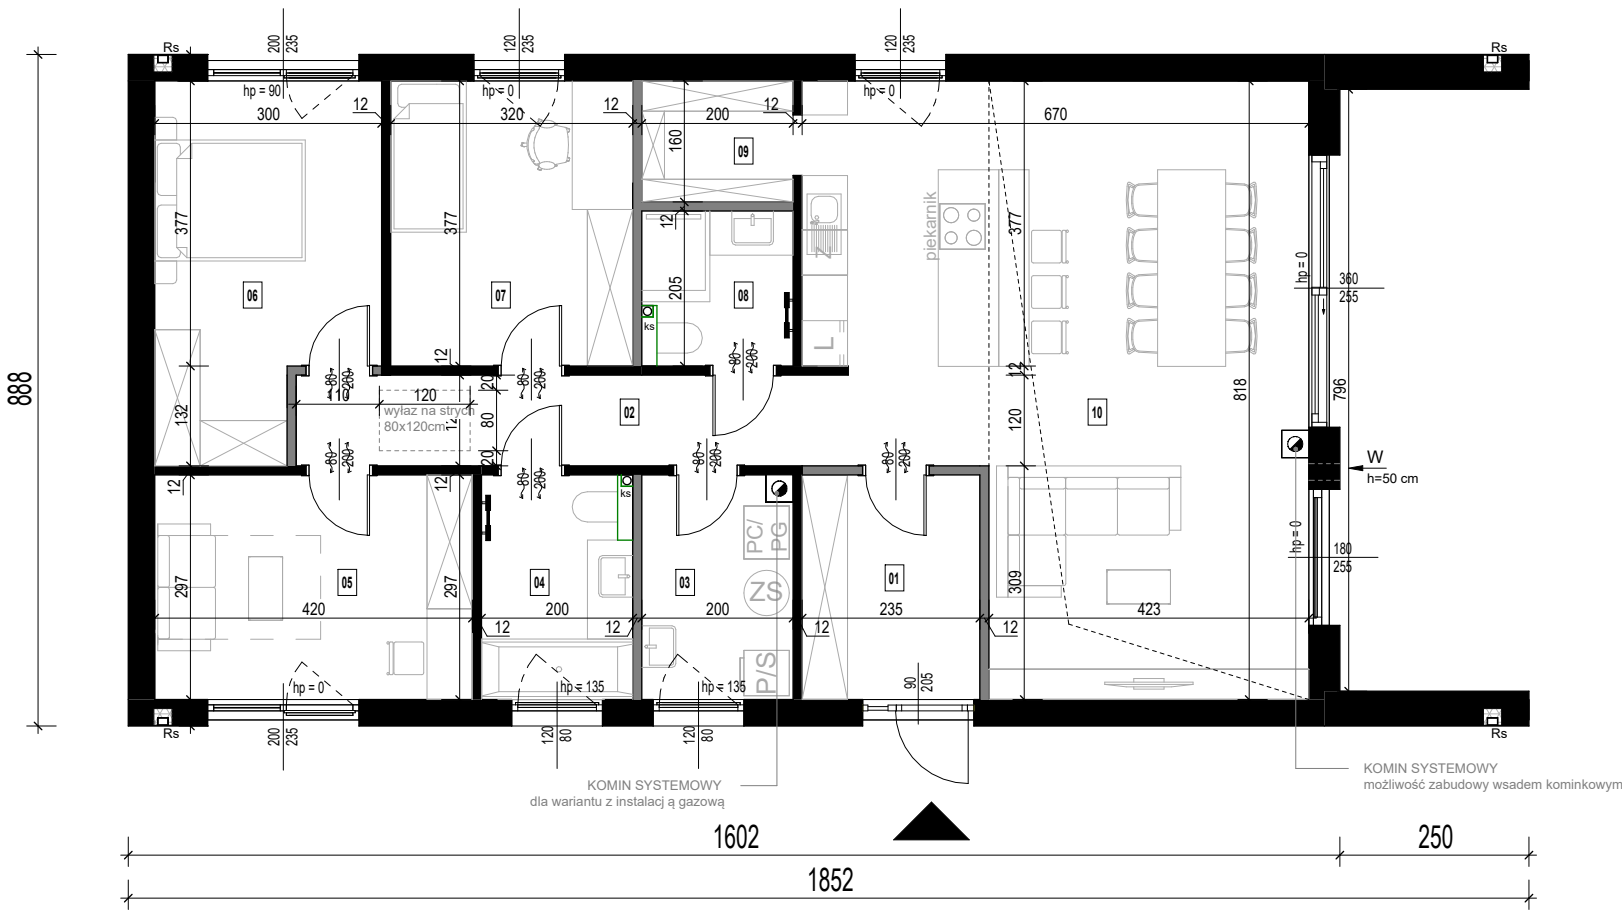

- ŚCIANY NOŚNE
prefabrykowane
- ŚCIANY DZIAŁOWE
prefabrykowane/ zabudowa lekka

Przedstawiona aranżacja wnętrz ma charakter poglądowy, co oznacza, że elementy w postaci wyposażenia - mebli, drzwi wewnętrznych, urządzeń rtv i agd widocznych na rysunkach nie stanowią przedmiotu zobowiązania dla P.Homes. Przedstawione wizualizacje mają charakter poglądowy, co oznacza, że elementy w postaci wyposażenia - oświetlenia, zieleni, mebli ogrodowych, twardzeń terenu, opasek żwirowych wokół budynku, wiat widocznych na rysunkach nie stanowią przedmiotu zobowiązania dla P. Homes. Przedmiot umowy stron wynikać będzie z dokumentacji pojektowej, specyfikacji oraz treści umowy.

Zestawienie pomieszczeń_parter		
Numer	Nazwa pomieszczenia	Pow. użytkowa
01	Wiatrołap	6,98 m ²
02	Korytarz	8,76 m ²
03	Pomieszczenie techniczne	5,81 m ²
04	Łazienka	5,92 m ²
05	Pokój	12,47 m ²
06	Sypialnia	13,62 m ²
07	Pokój	12,06 m ²
08	Łazienka	4,08 m ²
09	Spiżarnia	3,20 m ²
10	Pokój dzienny	46,24 m ²
		119,14 m ²
POWIERZCHNIE PODANO DLA WARIANTU Z INSTALACJ Ą GAZOW Ą.		
LEGENDA: GRZEJNIK ŁAZIENKOWY ELEKTRYCZNY - W ZAKRESIE INWESTORA KOMIN SYSTEMOWY Oks PION KANALIZACYJNY Rs RURA SPUSTOWA - ODWODNIENIE DACHU W h=50 cm NAWIEW POWIETRZA DO KOMINKA POD POSADZK Ą ŚCIANKI INSTALACYJNE - W ZAKRESIE INWESTORA Podcięcia wentylacyjne w drzwiach zgodnie z projektem technicznym instalacji sanitarnych. JEDNOSTKA PROJEKTOWA: P. HOMES[®] P.Homes Sp. z o.o. ul. Szarych Szeregów 27, 60-462 Poznań Niniejsze opracowanie stanowi utwór w rozumieniu prawa autorskiego i podlega ochronie zgodnie z przepisami o prawie autorskim i prawach pokrewnych. Wszelkie kopiowanie, rozpowszechnianie, udostępnianie, w tym w formie elektronicznej, bez zgody autora jest zabronione. Niniejsze opracowanie jest chronione prawem autorskim. Wszelkie kopiowanie, rozpowszechnianie, udostępnianie, w tym w formie elektronicznej, bez zgody autora jest zabronione. Wszelkie kopiowanie, rozpowszechnianie, udostępnianie, w tym w formie elektronicznej, bez zgody autora jest zabronione. KARTA BUDYNKU P14 BRANŻA: ARCHITEKTONICZNA TYTUŁ RYSUNKU: RZUT PARTERU NR RYSUNKU: PK_A_001 SKALA: 1 : 100		