



Rzut parteru
skala 1:100

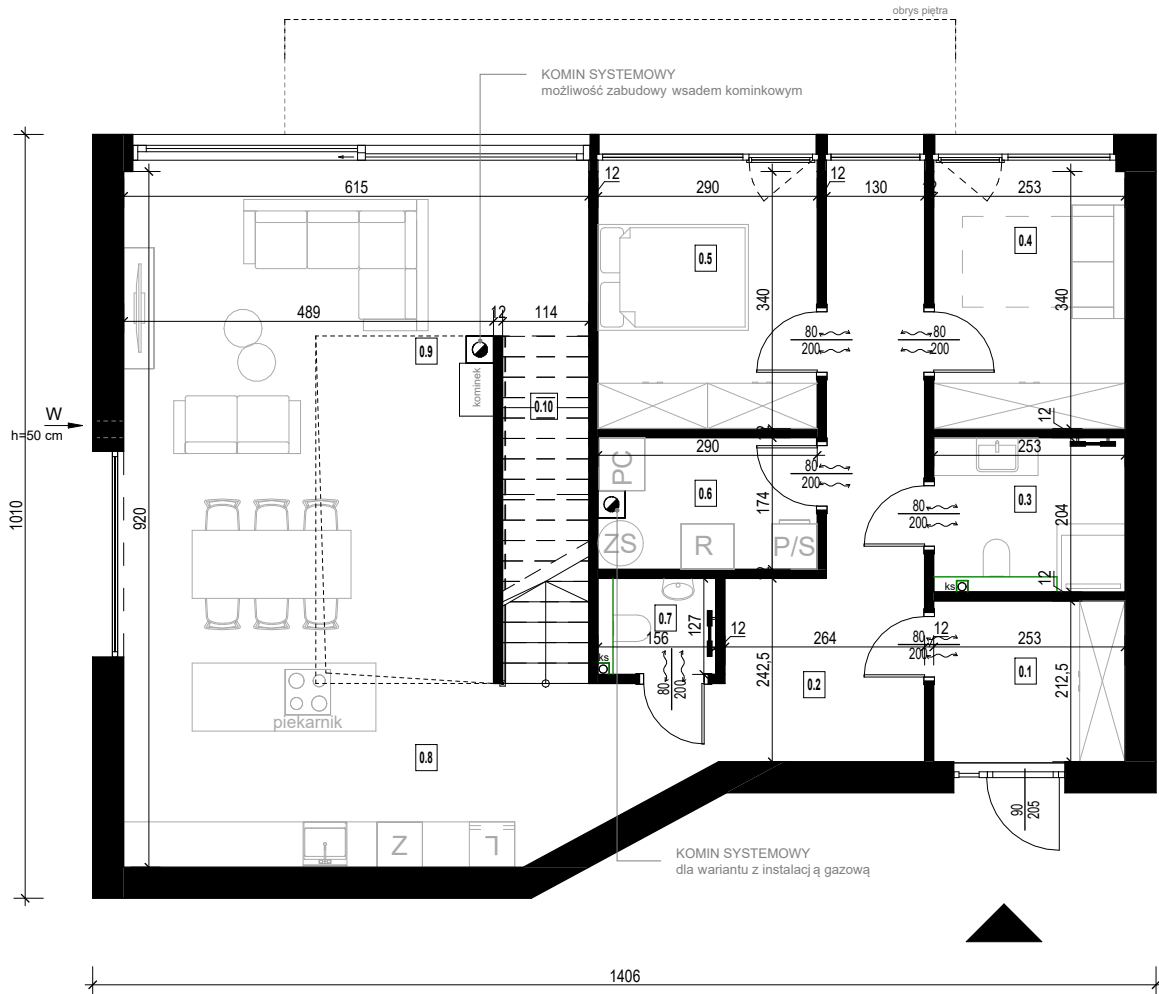

Rzut piętra
skala 1:100

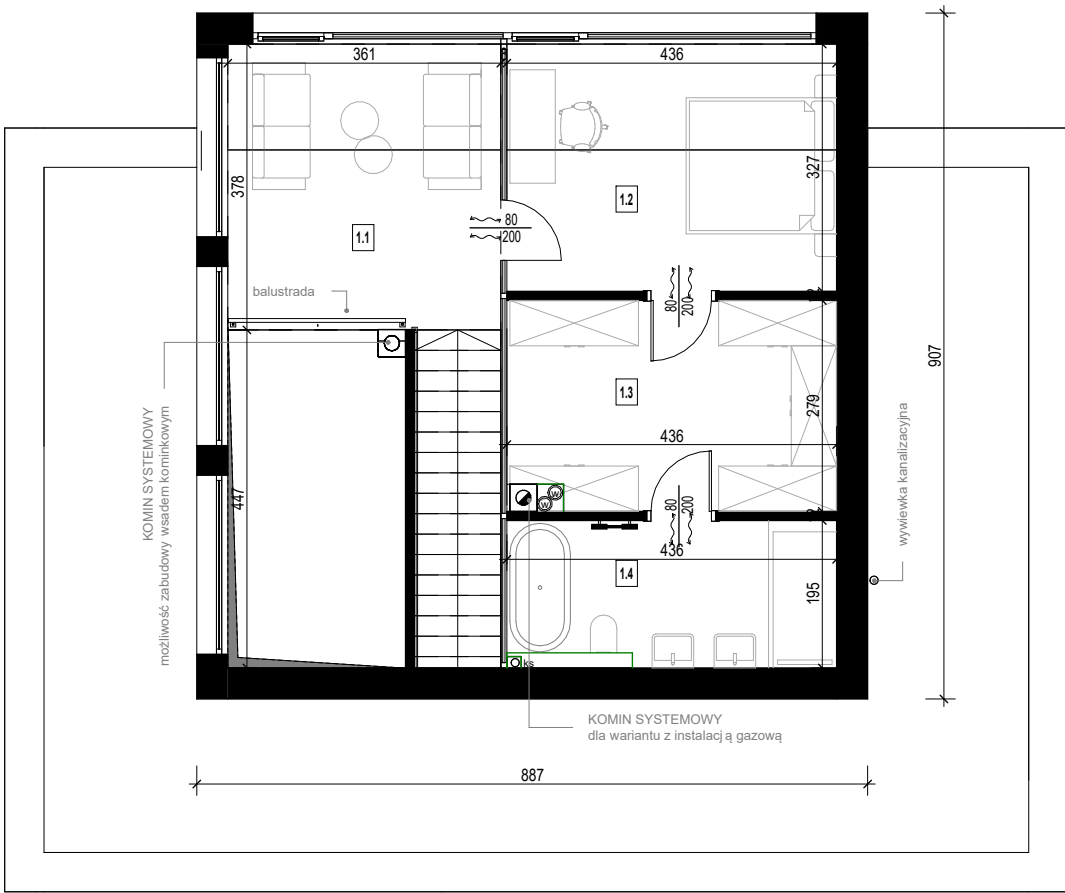

Przedstawiona aranżacja wnętrz ma charakter poglądowy, co oznacza, że elementy w postaci wyposażenia - mebli, drzwi wewnętrznych, urządzeń rtv i agd widocznych na rysunkach nie stanowią przedmiotu zobowiązania dla P.Homes. Przedstawione wizualizacje mają charakter poglądowy, co oznacza, że elementy w postaci wyposażenia - oświetlenia, zieleni, mebli ogrodowych, urządzeń terenu, opasek zwirowych wokół budynku, wiat widocznych na rysunkach nie stanowią przedmiotu zobowiązania dla P. Homes. Przedmiot umowy stron wynikać będzie z dokumentacji projektowej, specyfikacji oraz treści umowy.

Zestawienie pomieszczeń_parter		
Numer	Nazwa	Pow. użytkowa
0.1	Wiatrołap	5,38 m²
0.2	Komunikacja	16,05 m²
0.3	Łazienka	5,14 m²
0.4	Pokój	8,60 m²
0.5	Pokój	9,86 m²
0.6	Pomieszczenie techniczne	4,92 m²
0.7	Wc	1,96 m²
0.8	Kuchnia	16,06 m²
0.9	Pokój dzienny	34,40 m²
0.10	Przestrzeń pod schodami	1,74 m²
POWIERZCHNIA PARTERU		104,10 m²
Zestawienie pomieszczeń piętro		
Numer	Nazwa	Pow. użytkowa
1.1	Antresola	13,65 m²
1.2	Sypialnia	14,26 m²
1.3	Garderoba	11,89 m²
1.4	Łazienka	8,47 m²
POWIERZCHNIA PODDASZA		48,27 m²
LEGENDA:		
	GRZEJNIK ŁAZIENKOWY ELEKTRYCZNY - W ZAKRESIE INWESTORA	
	KOMIN SYSTEMOWY	
	PION WENTYLACYJNY	
	PION KANALIZACYJNY	
	NAWIEW POWIETRZA DO KOMINKA POD POSADZKĄ	
	ŚCIANKI INSTALACYJNE - W ZAKRESIE INWESTORA	
	BALUSTRADY - W ZAKRESIE INWESTORA	
JEDNOSTKA PROJEKTOWA:		
P. HOMES[®] P.Homes Sp. z o.o. ul. Szarych Szeregów 27, 60-462 Poznań		
NIEJEST OPACOWANIE STANOWI UTWÓR W ROZUMIENIU PRAWA AUTORSKIEGO I PODLEGA OCHRONIE ZŁOŻONE Z PRZEPISAMI TAM ZAWARTYMI. JAKIEKOLWIEK KOPLOWANIE, PRZETWARZANIE, MÓDIFIKACJA LUB WYKROJOTYPIOWANIE NIEZGODNE Z CELEM, DLA KTOREGO ZOSTAŁO PRZYGOTOWANE, JEST ZABRONIONE. SPRAWNOŚĆ REPRODUKOWANIA PRAW AUTORSKICH. THIS WORK IS COVERED BY COPYRIGHT LAW AND IS SUBJECT TO PROTECTION IN ACCORDANCE WITH COPYRIGHT REGULATIONS. COPYING, MODIFYING, DISTRIBUTING OR APPLICATION OF THIS WORK IN A MANNER INCOMPATIBLE WITH THE SET PURPOSE WITHOUT THE EXPLICIT PERMISSION FROM THE COPYRIGHT OWNER IS PROHIBITED AND WILL BE CONSIDERED AS COPYRIGHT INFRINGEMENT.		
KARTA BUDYNKU P16		
BRANŻA: ARCHITEKTURA		
TYTUŁ RYSUNKU: RZUTY		
NR RYSUNKU: PK_A_001		SKALA: 1 : 100