



BRAK MOŻLIWOŚCI WPROWADZANIA ZMIAN PROJEKTOWYCH W BUDYNKU

Rzut parteru
skala 1:100

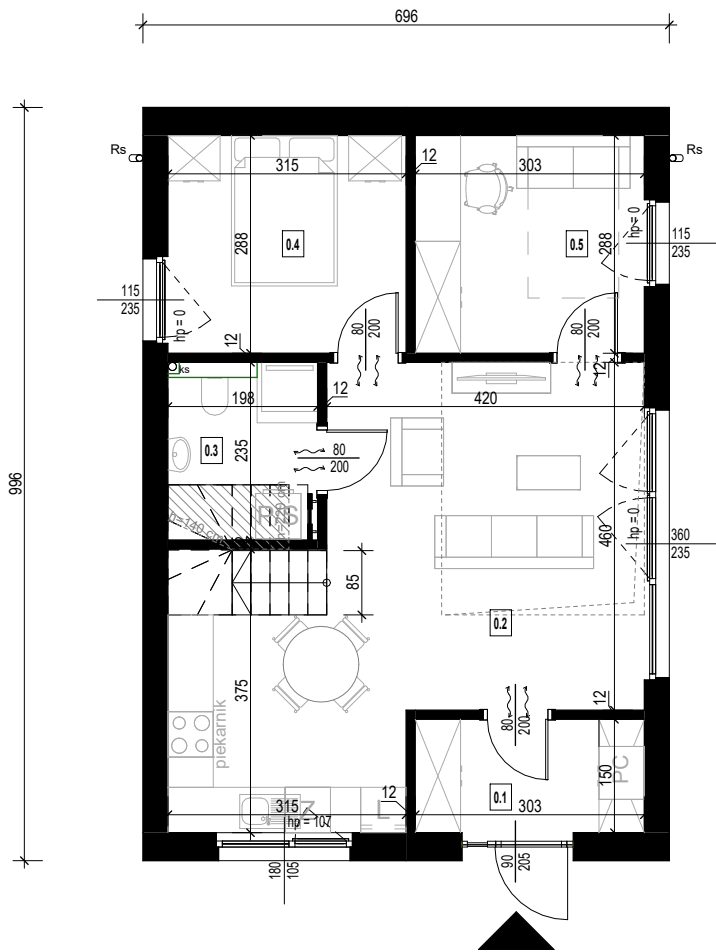


Rzut poddasza
skala 1:100

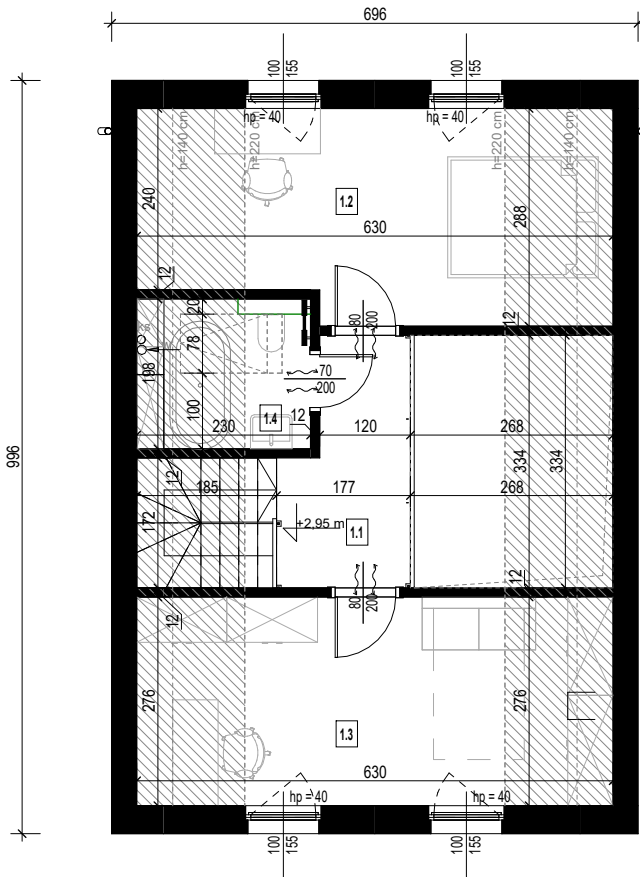

 SKOS
wysokość 140-220 cm

 ŚCIANY PREFABRYKOWANE

  PODCIĄG

Przedstawiona aranżacja wnętrz ma charakter poglądowy co oznacza, że elementy w postaci wyposażenia - mebli, drzwi wewnętrznych, urządzeń rtv i agd widocznych na rysunkach nie stanowią przedmiotu zobowiązania dla P.Homes.
Przedstawione wizualizacje mają charakter poglądowy, co oznacza, że elementy w postaci wyposażenia - oświetlenia, zieleni, mebli ogrodowych i twardzeń terenu, opasek zwirowych wokół budynku, wiat widocznych na rysunkach nie stanowią przedmiotu zobowiązania dla P. Homes.
Przedmiot umowy stron wynikać będzie z dokumentacji pojektowej, specyfikacji oraz treści umowy.

Zestawienie pomieszczeń_parter

Numer	Nazwa	Pow. użytkowa
0.1	Wiatrołap	4,55 m²
0.2	Salon z aneksem	27,07 m²
0.3	Łazienka	4,05 m²
0.4	Sypialnia	9,07 m²
0.5	Pokój 1	8,73 m²
POWIERZCHNIA PARTERU		53,47 m²

Zestawienie pomieszczeń poddasza

Numer	Nazwa	Pow. użytkowa
1.1	Komunikacja	4,99 m²
1.2	Sypialnia	11,95 m²
1.3	Pokój 2	12,10 m²
1.4	Łazienka	2,67 m²
POWIERZCHNIA PODDASZA		31,71 m²

LEGENDA:

-  GRZEJNIK ŁAZIENKOWY ELEKTRYCZNY
- W ZAKRESIE INWESTORA
-  PION WENTYLACYJNY
-  PION KANALIZACYJNY
-  RURA SPUSTOWA
-  ŚCIANKI INSTALACYJNE
- W ZAKRESIE INWESTORA
-  BALUSTRADY
- W ZAKRESIE INWESTORA

Podcięcia wentylacyjne w drzwiach zgodnie z projektem technicznym instalacji sanitarnych.



JEDNOSTKA PROJEKTOWA:

P. HOMES[®]

P.Homes Sp. z o.o. ul. Szarych Szeregów 27, 60-462 Poznań

NIEJEST OPISANIE STANU UTWORÓW W ROZUMIENIU PRAWA AUTORSKIEGO I PODLEGA OCHRONIE ZGODNIE Z PRZEPISAMI TAM ZAWARTYMI. JAKIEKOLWIEK KOPLOWANIE, PRZETWARZANIE, MÓDNIENIE LUB WYKORZYSTANIE NIEZGODNE Z CELEM, DLA KOTREGO ZOSTAŁO PRZYGOTOWANE BEZ ZGODY UPRAWNOJENIE JEST ZABRONIONE I STANOWI NARUSZENIE PRAW AUTORSKICH. THIS WORK IS COVERED BY COPYRIGHT LAW AND IS SUBJECT TO PROTECTION IN ACCORDANCE WITH COPYRIGHT REGULATIONS. COPYING, MODIFYING, DISTRIBUTING OR APPLICATION OF THIS WORK IN A MANNER INCOMPATIBLE WITH THE SET PURPOSE WITHOUT THE EXPLICIT PERMISSION FROM THE COPYRIGHT OWNER IS PROHIBITED AND WILL BE CONSIDERED AS COPYRIGHT INFRINGEMENT.

KARTA BUDYNKU P19

BRANŻA: ARCHITEKTURA

TYTUŁ RYSUNKU: RZUTY

NR RYSUNKU: PK_A_001

SKALA: 1 : 100