


Rzut parteru
skala 1:100

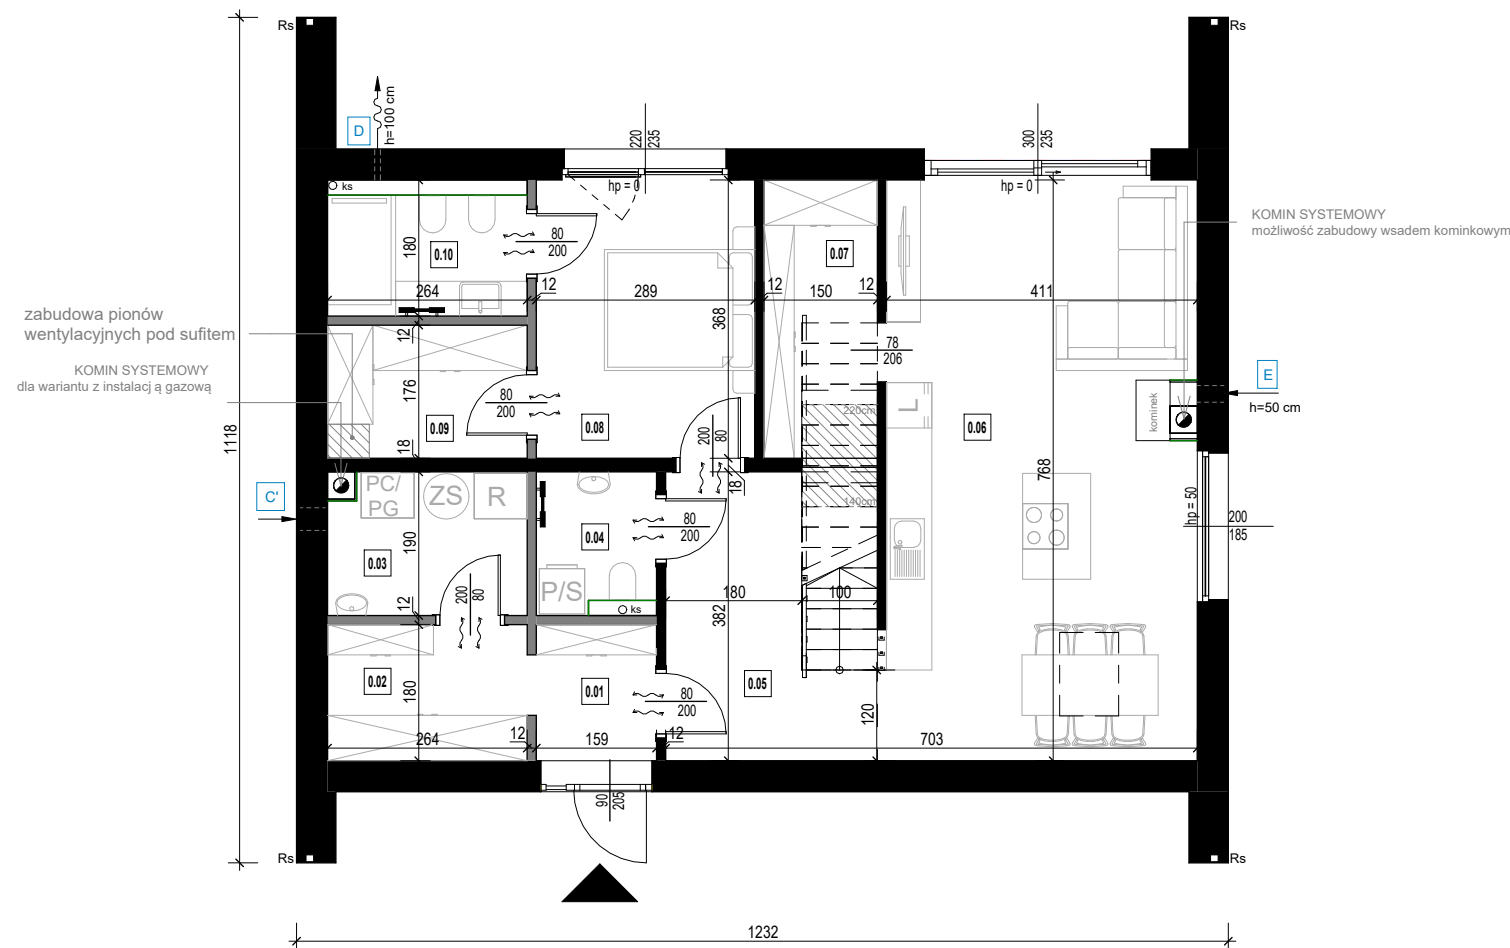

zabudowa pionów
wentylacyjnych pod sufitem

KOMIN SYSTEMOWY
dla wariantu z instalacją gazową

KOMIN SYSTEMOWY
możliwość zabudowy wsadem kominkowym


h=50 cm

hp = 5	200
	185

SKOS
wysokość 140-220 cm

ŚCIANY NOŚNE
prefabrykowane

ŚCIANY DZIAŁOWE
prefabrykowane/ g-k

Przedstawiona aranżacja wnętrz ma charakter poglądowy, co oznacza, że elementy w postaci wyposażenia - mebli, drzwi wewnętrznych, urządzeń rtv i agd widocznych na rysunkach nie stanowią przedmiotu zobowiązania dla P.Homes.
Przedstawione wizualizacje mają charakter poglądowy, co oznacza, że elementy w postaci wyposażenia - oświetlenia, zieleni, mebli ogrodowych/twardzieli terenu, opasek żwirowych wokół budynku, wiat widocznych na rysunkach nie stanowią przedmiotu zobowiązania dla P. Homes.
Przedmiot umowy stron wynikać będzie z dokumentacji projektowej, specyfikacji oraz treści umowy.

Zestawienie pomieszczeń_parter		
Numer	Nazwa	Pow. użytkowa
0.01	Wiatrołap	2,86 m ²
0.02	Garderoba 1	4,75 m ²
0.03	Pom. techniczne	4,87 m ²
0.04	WC	3,02 m ²
0.05	Komunikacja	8,08 m ²
0.06	Pokój dzienny	31,58 m ²
0.07	Spizarnia	4,62 m ²
0.08	Sypialnia	10,64 m ²
0.09	Garderoba 2	4,65 m ²
0.10	Łazienka	4,73 m ²
POWIERZCHNIA PARTERU		79,79 m ²

LEGENDA:

- | | |
|---|---|
|  | GRZEJNIK ŁAZIENKOWY ELEKTRYCZNY
- W ZAKRESIE INWESTORA |
|  | KOMIN SYSTEMOWY |
|  | PION WENTYLACYJNY |
| Okś | PION KANALIZACYJNY |
|  | RURA SPUSTOWA - ODWODNIENIE DACHU |
|  | ŚCIANKI INSTALACYJNE
- W ZAKRESIE INWESTORA |
|  | BALUSTRADY
- W ZAKRESIE INWESTORA |

Podcięcia wentylacyjne w drzwiach zgodnie z projektem technicznym instalacji sanitarnych.



JEDNOSTKA PROJEKTOWA:

P. HOMES®

P.Homes Sp. z o.o. ul. Szarych Szeregów 27, 60-462 Poznań

Niniejsze opracowanie stanowi utwór w rozumieniu prawa autorskiego i podlega ochronie zgodnie z przepisami tam zawartymi. Jakiegokolwiek kopiowanie, przerabianie, udostępnianie lub wykorzystywanie bez zgody z dziełem, dla którego zostało przygotowane bez zgody osoby uprawnionej jest zabronione i stanowić będzie naruszenie praw autorskich. This work is covered by copyright law and is subject to protection in accordance with copyright regulations. Copying, modifying, distributing or application of this work without the author's consent is prohibited.

KARTA BUDYNKU P22


BRANŽA: ARHITEKTURA

TYTUŁ RYSUNKU: **RZUT PARTERU**

NR RYSUNKU: **PK_A_001**

SKALA:
1 : 100

Rzut poddasza
skala 1:100

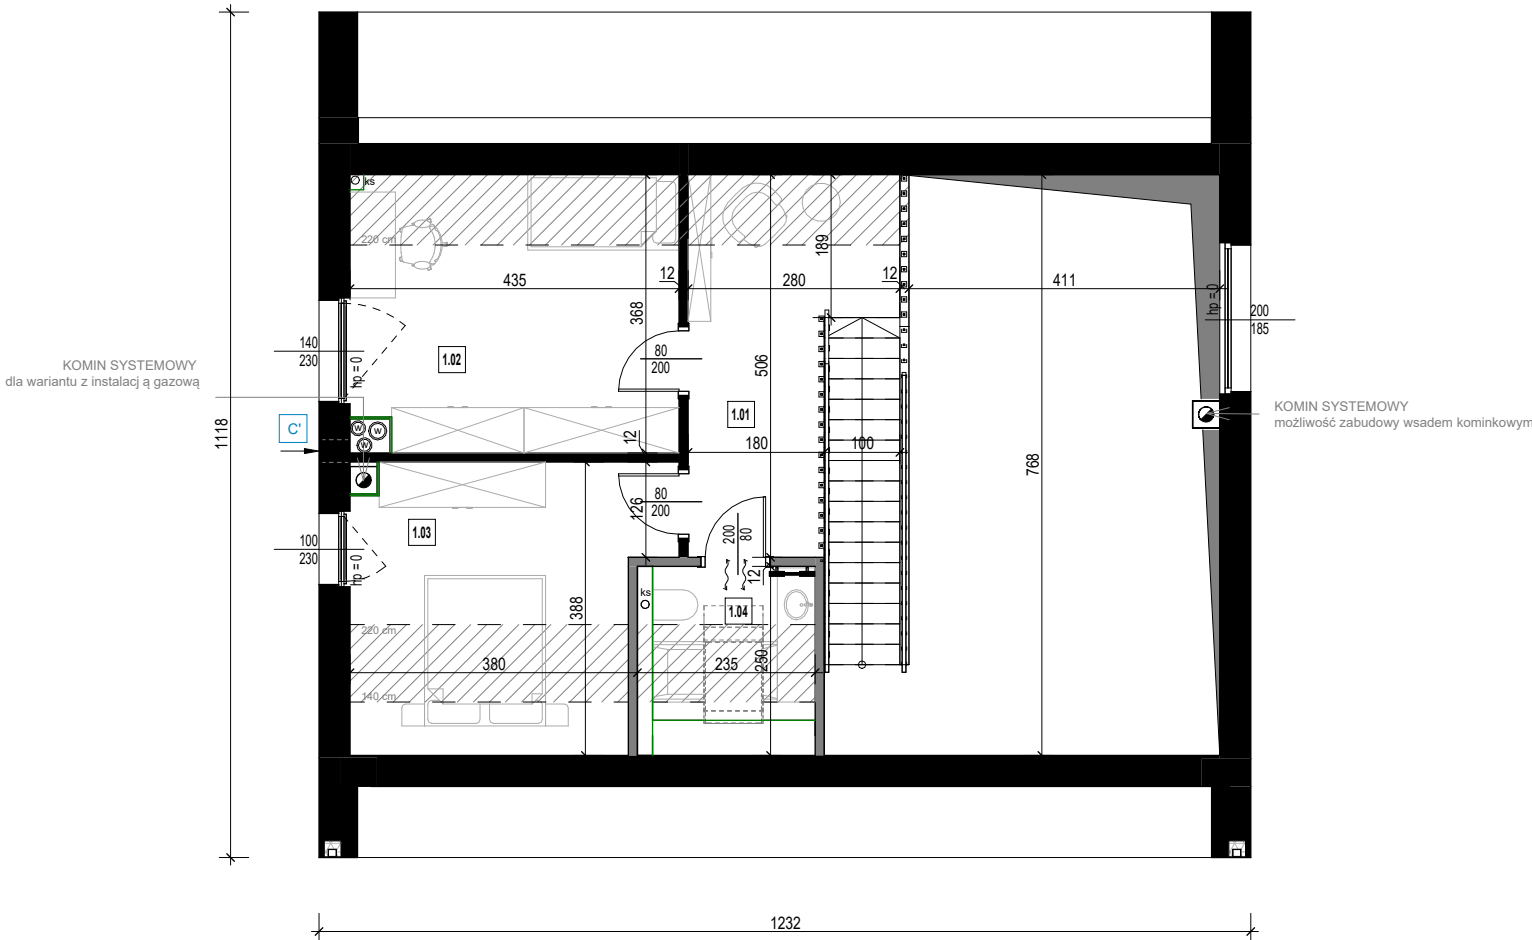

Zestawienie pomieszczeń piętro		
Numer	Nazwa	Pow. użytkowa
1.01	Komunikacja	9,70 m²
1.02	Pokój	13,22 m²
1.03	Pokój	10,20 m²
1.04	Łazienka	2,59 m²
POWIERZCHNIA PODDASZA		35,71 m²

LEGENDA:

- GRZEJNIK ŁAZIENKOWY ELEKTRYCZNY
- W ZAKRESIE INWESTORA
- KOMIN SYSTEMOWY
- PION WENTYLACYJNY
- PION KANALIZACYJNY
- RURA SPUSTOWA - ODWODNIENIE DACHU
- ŚCIANKI INSTALACYJNE
- W ZAKRESIE INWESTORA
- BALUSTRADY
- W ZAKRESIE INWESTORA

Podcięcia wentylacyjne w drzwiach zgodnie z projektem technicznym instalacji sanitarnych.



JEDNOSTKA PROJEKTOWA:

P. HOMES®

P.Homes Sp. z o.o. ul. Szarych Szeregów 27, 60-462 Poznań

Niniejsze opracowanie stanowi utwór w rozumieniu prawa autorskiego i podlega ochronie zgodnie z przepisami o prawie autorskim i prawach pokrewnych. Wszelkie kopiowanie, rozpowszechnianie, udostępnianie, w tym w formie elektronicznej, bez zgody autora jest zabronione. Niniejsze opracowanie jest własnością P.Homes Sp. z o.o. i nie może być wykorzystywane w inny sposób bez zgody autora. Wszelkie naruszenia praw autorskich będące przedmiotem niniejszego opracowania będą rozstrzygane przez sąd. Wszelkie prawa zastrzeżone.

KARTA BUDYNKU P22	
BRANŻA:	ARCHITEKTURA
TYTUŁ RYSUNKU:	RZUT PODDASZA
NR RYSUNKU:	PK_A_002
SKALA:	1 : 100

SKOS
wysokość 140-220 cm

ŚCIANY NOŚNE
prefabrykowane

ŚCIANY DZIAŁOWE
prefabrykowane g-k

Przedstawiona aranżacja wnętrza ma charakter poglądowy, co oznacza, że elementy w postaci wyposażenia - mebli, drzwi wewnętrznych, urządzeń RTV i AGD widocznych na rysunkach nie stanowią przedmiotu zobowiązania dla P.Homes. Przedstawione wizualizacje mają charakter poglądowy, co oznacza, że elementy w postaci wyposażenia - oświetlenia, zieleni, mebli ogrodowych, twardego terenu, opasek zwirowych wokół budynku, wiat widocznych na rysunkach nie stanowią przedmiotu zobowiązania dla P. Homes. Przedmiot umowy stron wynikać będzie z dokumentacji projektowej, specyfikacji oraz treści umowy.