


Rzut parteru
skala 1:100

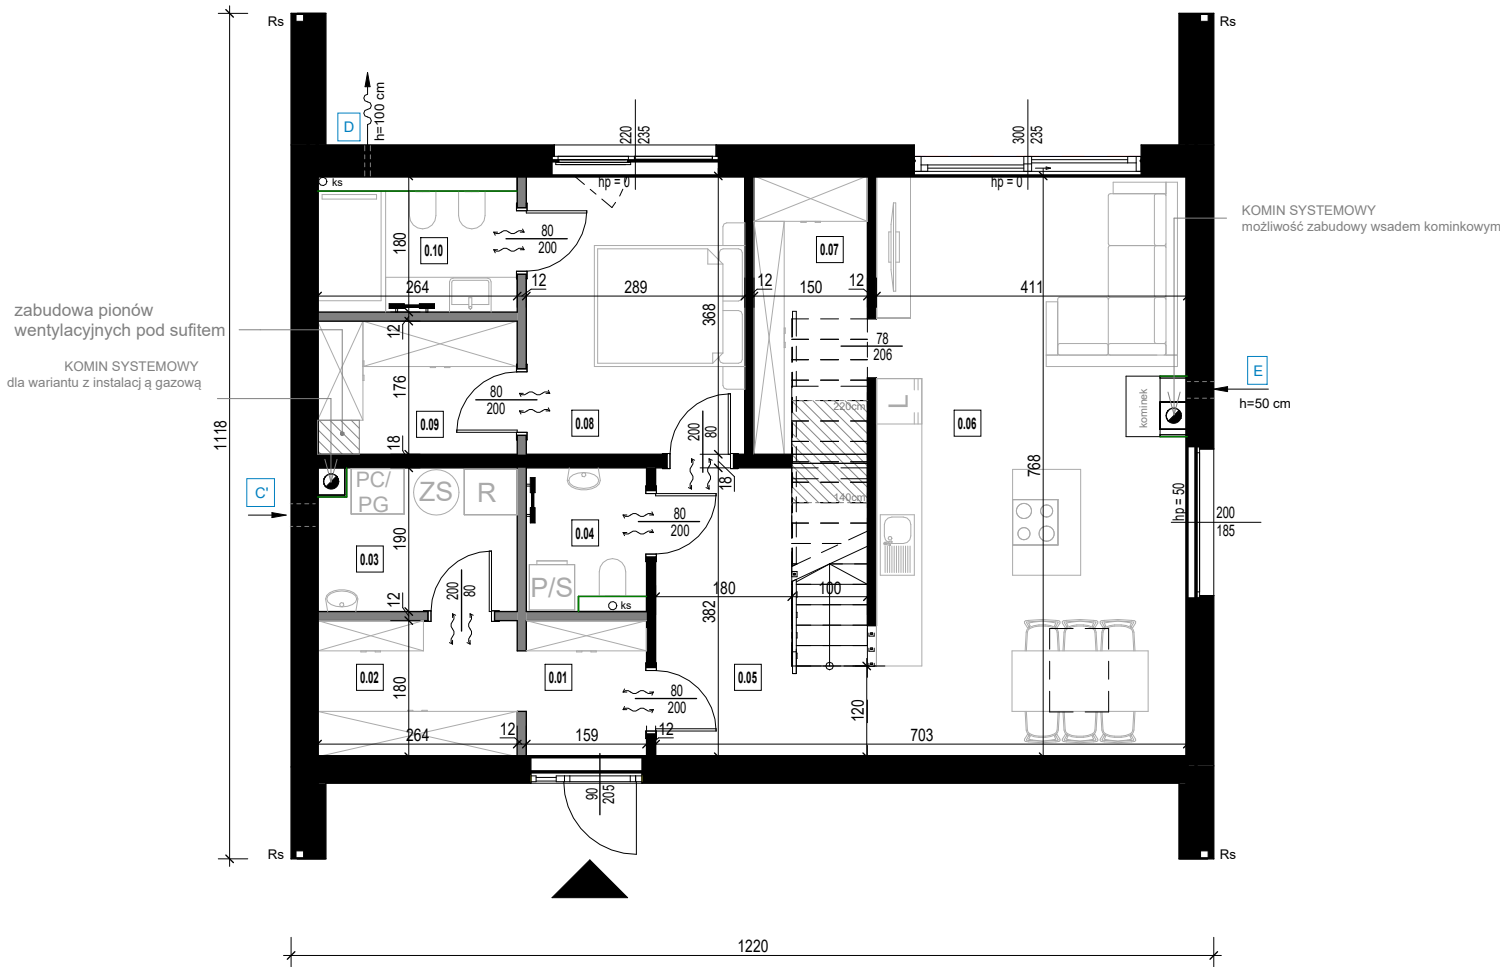

Zestawienie pomieszczeń_parter		
Numer	Nazwa	Pow. użytkowa
0.01	Wiatrołap	2,86 m²
0.02	Garderoba 1	4,75 m²
0.03	Pom. techniczne	4,87 m²
0.04	WC	3,02 m²
0.05	Komunikacja	8,08 m²
0.06	Pokój dzienny	31,58 m²
0.07	Spizarnia	4,62 m²
0.08	Sypialnia	10,64 m²
0.09	Garderoba 2	4,65 m²
0.10	Łazienka	4,73 m²
POWIERZCHNIA PARTERU		79,79 m²

LEGENDA:

- GRZEJNIK ŁAZIENKOWY ELEKTRYCZNY - W ZAKRESIE INWESTORA
- KOMIN SYSTEMOWY
- PION WENTYLACYJNY
- PION KANALIZACYJNY
- RURA SPUSTOWA - ODWODNIENIE DACHU
- ŚCIANKI INSTALACYJNE - W ZAKRESIE INWESTORA
- BALUSTRADY - W ZAKRESIE INWESTORA

Podcięcia wentylacyjne w drzwiach zgodnie z projektem technicznym instalacji sanitarnych.

JEDNOSTKA PROJEKTOWA:

P. HOMES®

P.Homes Sp. z o.o. ul. Szarych Szeregów 27, 60-462 Poznań

Niniejsze opracowanie stanowi utwór w rozumieniu prawa autorskiego i podlega ochronie zgodnie z przepisami o prawie autorskim i prawach pokrewnych. Wszelkie kopiowanie, rozpowszechnianie, udostępnianie, w tym w formie elektronicznej, bez zgody autora jest zabronione. Niniejsze opracowanie jest własnością P.Homes Sp. z o.o. i nie może być wykorzystywane w inny sposób bez zgody autora. Wszelkie naruszenia praw autorskich będące przedmiotem niniejszego opracowania będą rozstrzygane przez sąd właściwy dla siedziby autora. Wszelkie prawa zastrzeżone.

KARTA BUDYNKU P22

BRANŻA: ARCHITEKTURA

TYTUŁ RYSUNKU: **RZUT PARTERU**

NR RYSUNKU: **PK_A_001** SKALA: **1 : 100**


SKOS
wysokość 140-220 cm

ŚCIANY NOŚNE
prefabrykowane

ŚCIANY DZIAŁOWE
prefabrykowane g-k

Przedstawiona aranżacja wnętrza ma charakter poglądowy, co oznacza, że elementy w postaci wyposażenia - mebli, drzwi wewnętrznych, urządzeń rtv i agd widocznych na rysunkach nie stanowią przedmiotu zobowiązania dla P.Homes. Przedstawione wizualizacje mają charakter poglądowy, co oznacza, że elementy w postaci wyposażenia - oświetlenia, zieleni, mebli ogrodowych, urządzeń terenu, opasek zwirowych wokół budynku, wiat widocznych na rysunkach nie stanowią przedmiotu zobowiązania dla P. Homes. Przedmiot umowy stron wynikać będzie z dokumentacji projektowej, specyfikacji oraz treści umowy.

Rzut poddasza
skala 1:100

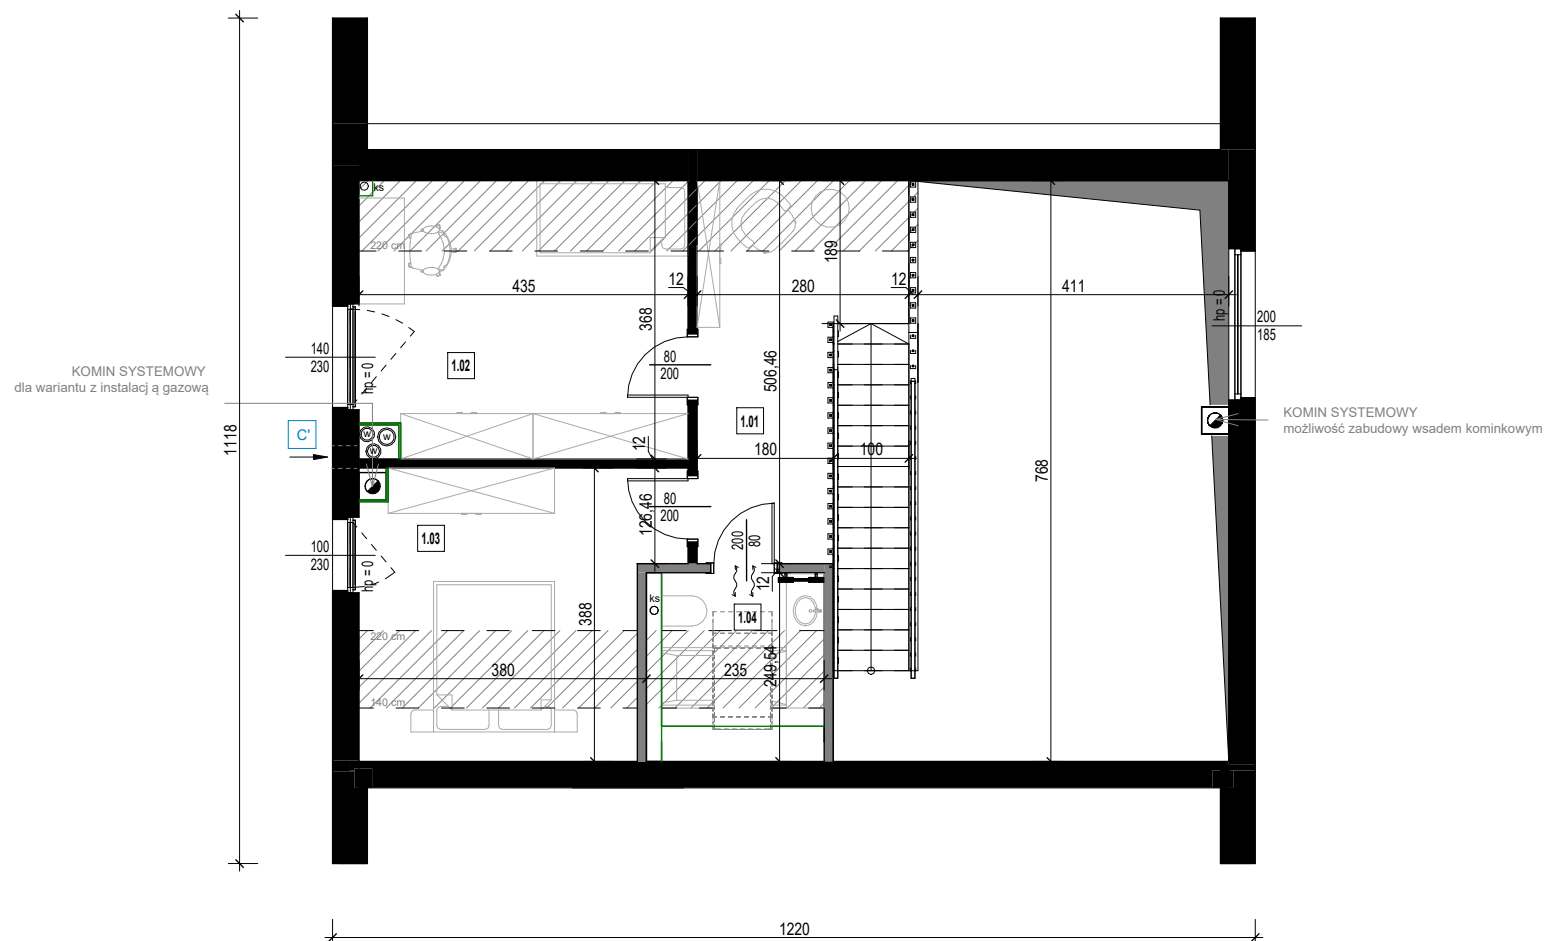

SKOS
wysokość 140-220 cm

ŚCIANY NOŚNE
prefabrykowane

ŚCIANY DZIAŁOWE
prefabrykowane/ g-k

Przedstawiona aranżacja wewnątrz ma charakter poglądowy, co oznacza, że elementy w postaci wyposażenia - mebli, drzwi wewnętrznych, urządzeń rtv i agd widocznych na rysunkach nie stanowią przedmiotu zobowiązania dla P.Homes.
Przedstawione wizualizacje mają charakter poglądowy, co oznacza, że elementy w postaci wyposażenia - oświetlenia, zieleni, mebli ogrodowych/wardzeń terenu, opasek żwirowych wokół budynku, wiat widocznych na rysunkach nie stanowią przedmiotu zobowiązania dla P. Homes.
Przedmiot umowy stron wynikać będzie z dokumentacji projektowej, specyfikacji oraz treści umowy.

Zestawienie pomieszczeń piętro		
Numer	Nazwa	Pow. użytkowa
1.01	Komunikacja	9,70 m ²
1.02	Pokój	13,22 m ²
1.03	Pokój	10,21 m ²
1.04	Łazienka	2,58 m ²
POWIERZCHNIA PODDASZA		35,71 m ²

LEGENDA:

-  GRZEJNIK ŁAZIENKOWY ELEKTRYCZNY
- W ZAKRESIE INWESTORA
-  KOMIN SYSTEMOWY
-  PION WENTYLACYJNY
-  PION KANALIZACYJNY
-  RURA SPUSTOWA - ODWODNIENIE DACHU
-  ŚCIANKI INSTALACYJNE
- W ZAKRESIE INWESTORA
-  BALUSTRADY
- W ZAKRESIE INWESTORA

Podcięcia wentylacyjne w drzwiach zgodnie z projektem technicznym instalacji sanitarnych.

JEDNOSTKA PROJEKTOWA:

P. HOMES®

P.Homes Sp. z o.o. ul. Szarych Szeregów 27, 60-462 Poznań

NINIEJSZE OPRACOWANIE STANOWI UTwÓR W ROZUMIENIU PRAWA AUTORSKIEGO I PODLEGA OCHRONIE ZGODNIE Z PRZEPISAMI TAM ZAWARTYMI. JAKOŚKOLWIEK KOPIOWANIE, PRZEBIERANIE, UPRÓBNIE LUB WYKORZYSTANIE NIEZGODNE Z CELEM, DLA KÓRÓREGO ZOSTAŁO PRZYGOTOWANE BEZ ZGODY OSOBY UPRAWNIONEJ JEST ZABRONIONE I STANOWI BIEŻĄCE NARUSZENIE PRAW AUTORSKICH. THIS WORK IS COVERED BY COPYRIGHT AND IS SUBJECT TO PROTECTION IN ACCORDANCE WITH COPYRIGHT REGULATIONS. COPIING, MODIFYING, DISTRIBUTION OR APPLICATION OF THIS WORK IN A MANNER INCOMPATIBLE WITH THE SET PURPOSE WITHOUt THE EXPLICIT PERMISSION FROM THE COPYRIGHT OWNER IS PROHIBITED AND WILL BE CONSIDERED AS COPYRIGHT INFRINGEMENT.

KARTA BUDYNKU P22


BRANŽA: **ARCHITEKTURA**

TYTUŁ RYSUNKU: **RZUT PODDASZA**


NR RYSUNKU: **PK_A_002**

SKALA:
1 : 100

Przekrój poprzeczny
skala 1:100

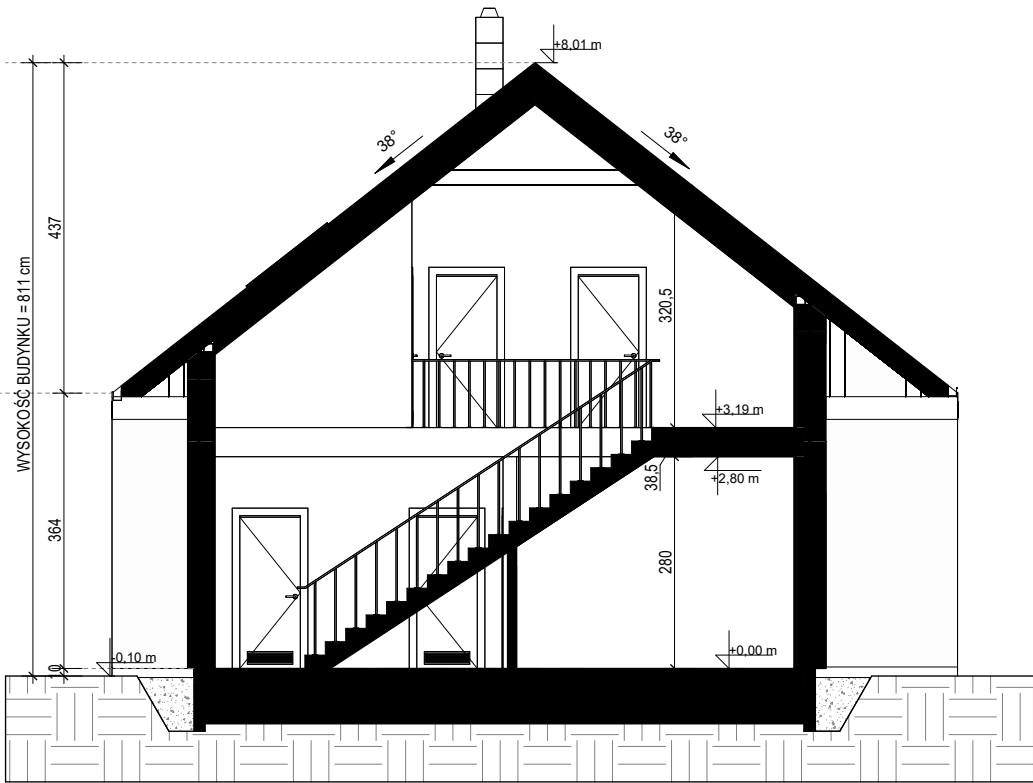


Przekrój podłużny
skala 1:100

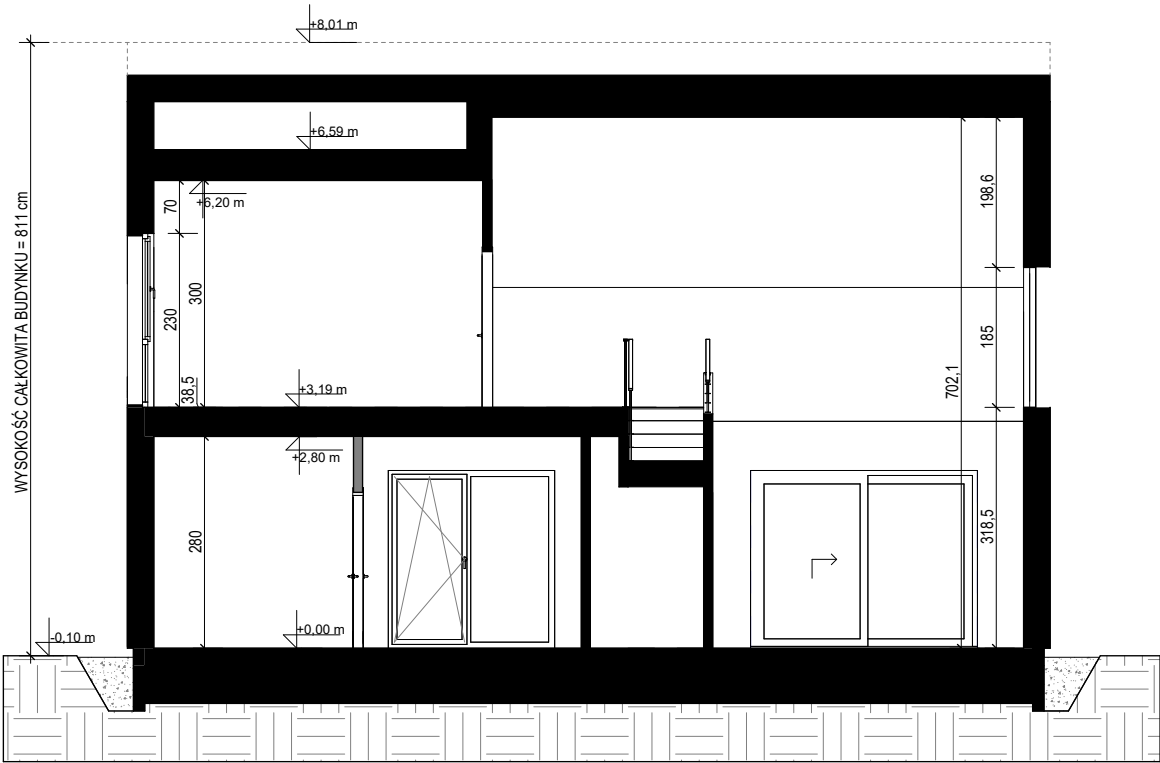

Przedstawiona aranżacja wnętrza ma charakter poglądowy, co oznacza, że elementy w postaci wyposażenia - mebli, drzwi wewnętrznych, urządzeń RTV i AGD widocznych na rysunkach nie stanowią przedmiotu zobowiązania dla P.Homes. Przedstawione wizualizacje mają charakter poglądowy, co oznacza, że elementy w postaci wyposażenia - oświetlenia, zieleni, mebli ogrodowych, urządzeń terenu, opasek zwierzych wokół budynku, wiat widocznych na rysunkach nie stanowią przedmiotu zobowiązania dla P. Homes. Przedmiot umowy stron wynikać będzie z dokumentacji projektowej, specyfikacji oraz treści umowy.

JEDNOSTKA PROJEKTOWA:	
P. HOMES®	
P.Homes Sp. z o.o. ul. Szarych Szeregów 27, 60-462 Poznań	
Niniejsze opracowanie stanowi utwór w rozumieniu prawa autorskiego i podlega ochronie zgodnie z przepisami o prawie autorskim i prawach pokrewnych. Wszelkie kopiowanie, rozpowszechnianie, udostępnianie, w tym w formie elektronicznej, bez zgody autora jest zabronione. Zastrzeżenie praw autorskich. This work is covered by copyright law and is subject to protection in accordance with copyright regulations. Copying, modifying, distributing or application of this work in a manner incompatible with the set purpose without the explicit permission from the copyright owner is prohibited and will be considered as copyright infringement.	
KARTA BUDYNKU P22	
BRANŻA:	ARCHITEKTURA
TYTUŁ RYSUNKU:	PRZEKROJE
NR RYSUNKU:	PK_A_003
SKALA:	1 : 100

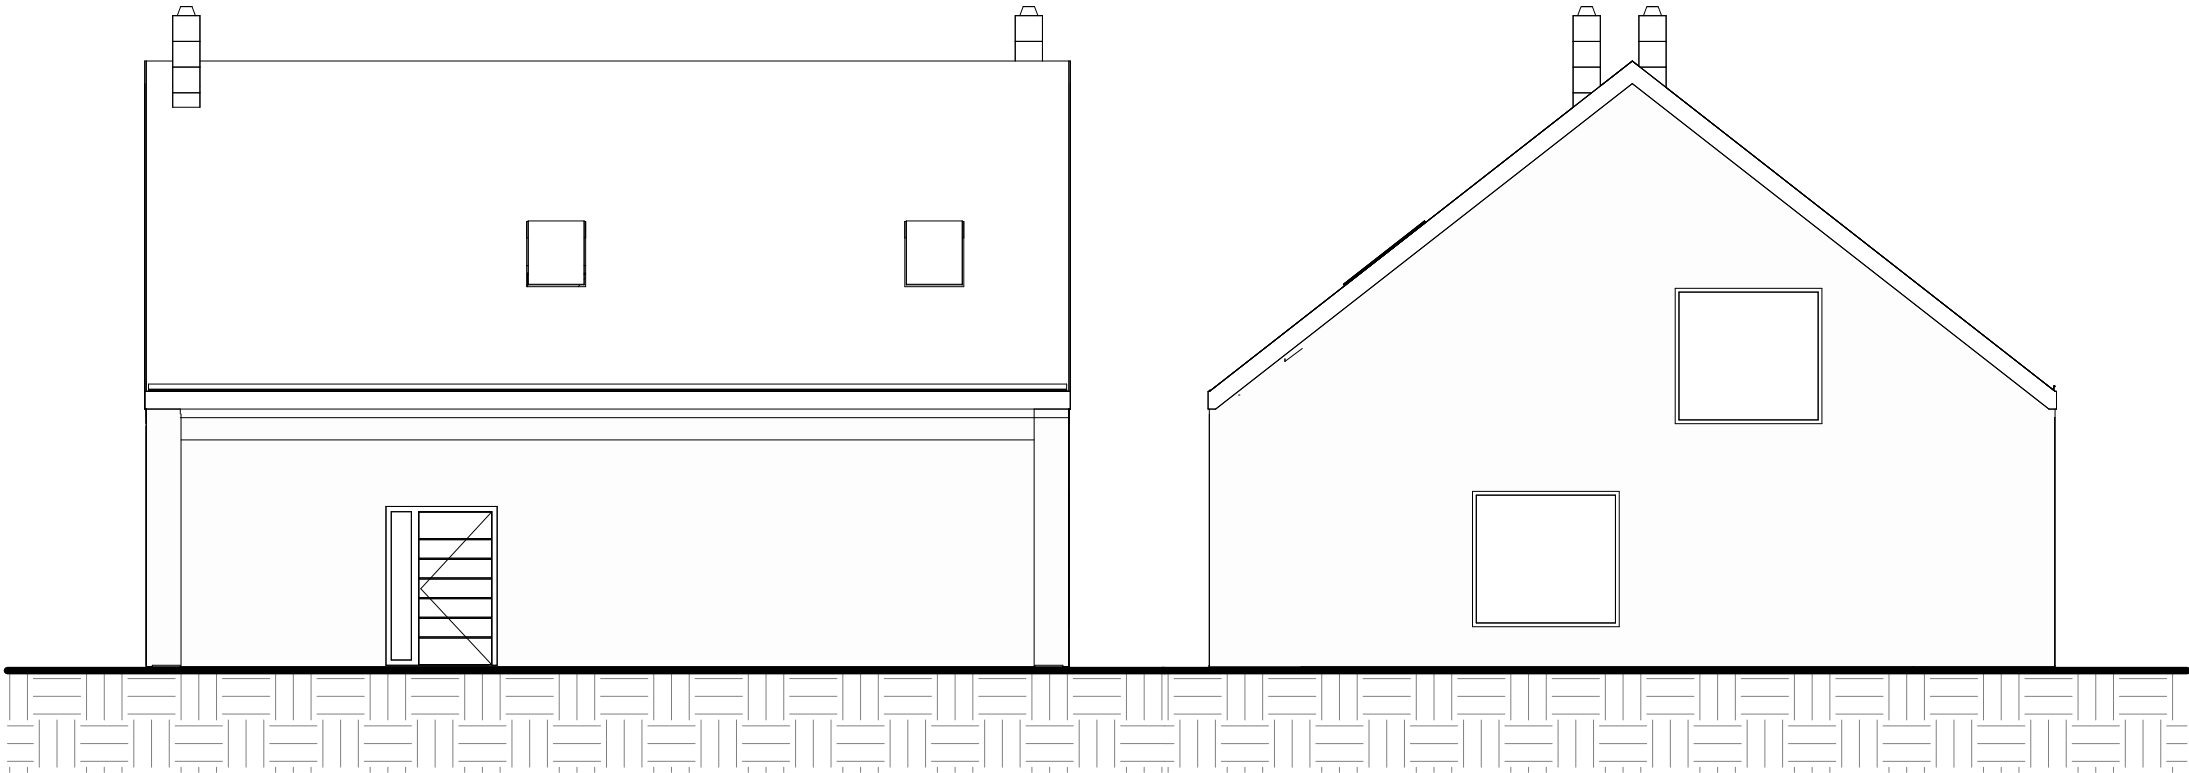

1 MATERIAŁY WYKOŃCZENIOWE DACHU


- blachodachówka
- blacha na rąbek stojący
- dachówka cementowa
- dachówka ceramiczna

2 MATERIAŁY ELEWACYJNE

- malowana/ tynkowana
- płytki klinkierowa StoBrick
- odcisk drewna lazura StoAqua Top Satin
- płytki elastyczna Izoflex
- płyty betonowe Koderus
- inne

3 STOLARKA

- PVC kolor
- PVC okleina drewniana

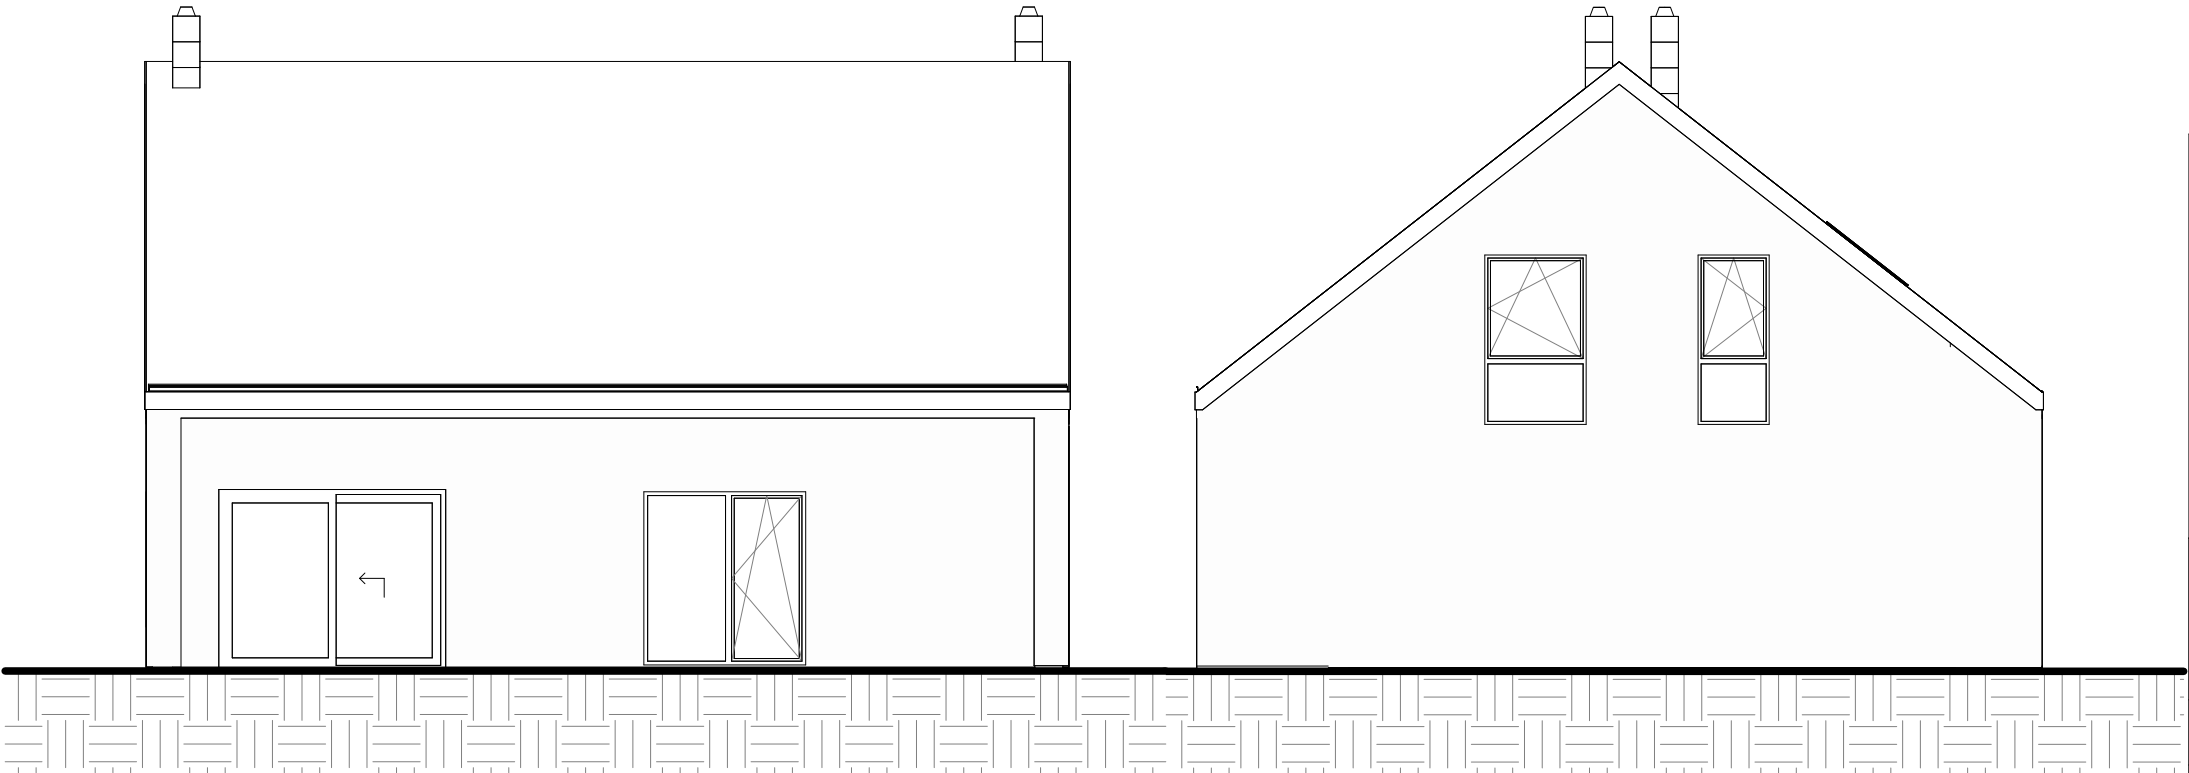

JEDNOSTKA PROJEKTOWA:

P. HOMES®

P.Homes Sp. z o.o. ul. Szarych Szeregów 27, 60-462 Poznań

Niniejsze opracowanie stanowi utwór w rozumieniu prawa autorskiego i podlega ochronie zgodnie z przepisami tam zawartymi. Jakiegolwiek kopiowanie, przetwarzanie, rozpowszechnianie lub wykorzystywanie niezgodne z celem, dla którego zostało przygotowane bez zezwolenia jest zabronione. STANOWI NARUSZENIE PRAW AUTORSKICH. THIS WORK IS COVERED BY COPYRIGHT LAW AND IS SUBJECT TO PROTECTION IN ACCORDANCE WITH COPYRIGHT REGULATIONS. COPYING, MODIFYING, DISTRIBUTING OR APPLICATION OF THIS WORK IN A MANNER INCOMPATIBLE WITH THE SET PURPOSE WITHOUT THE EXPLICIT PERMISSION FROM THE COPYRIGHT OWNER IS PROHIBITED AND WILL BE CONSIDERED AS COPYRIGHT INFRINGEMENT.

KARTA BUDYNKU P22

BRANŻA: ARCHITEKTURA

TYTUŁ RYSUNKU: ELEWACJE

NR RYSUNKU: PK_A_004

SKALA: 1 : 100

Przedstawiona aranżacja wnętrza ma charakter poglądowy, co oznacza, że elementy w postaci wyposażenia - mebli, drzwi wewnętrznych, urządzeń RTV i AGD widocznych na rysunkach nie stanowią przedmiotu zobowiązania dla P.Homes. Przedstawione wizualizacje mają charakter poglądowy, co oznacza, że elementy w postaci wyposażenia - oświetlenia, zieleni, mebli ogrodowych, urządzeń terenu, opasek zwirowych wokół budynku, wiat widocznych na rysunkach nie stanowią przedmiotu zobowiązania dla P. Homes. Przedmiot umowy stron wynikać będzie z dokumentacji projektowej, specyfikacji oraz treści umowy.