
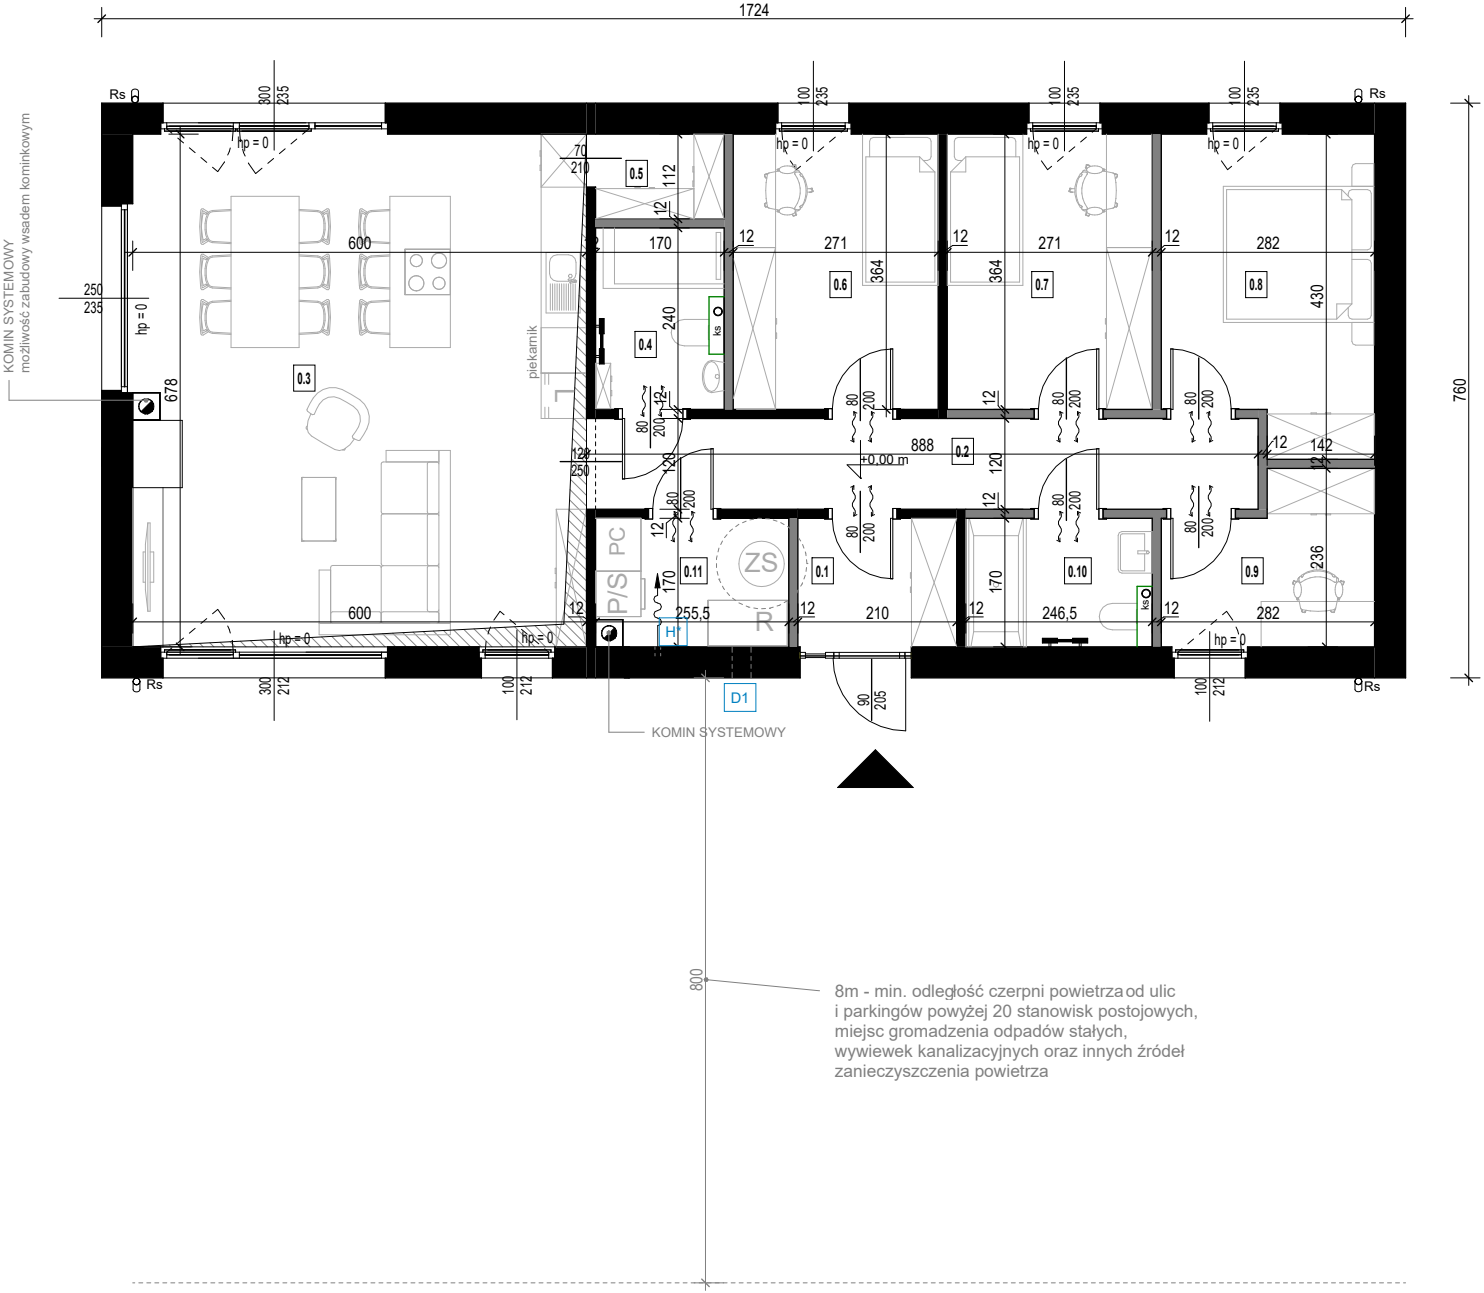


Rzut parteru

skala 1:100

 

- | | |
|---|--------------------------------|
|  | ŚCIANY NOŚNE |
|  | prefabrykowane |
|  | ŚCIANY DZIAŁOWE |
|  | prefabrykowane/ zabudowa lekka |
|  | ŚCIANY DZIAŁOWE |
|  | zabudowa lekka |
|  | PODCIĄG |

Przedstawiona aranżacja wnętrza ma charakter poglądowy, co oznacza, że elementy w postaci wyposażenia - mebli, drzwi wewnętrznych, urządzeń RTV i AGD widocznych na rysunkach nie stanowią przedmiotu zobowiązania dla P.Homes. Przedstawione wizualizacje mają charakter poglądowy, co oznacza, że elementy w postaci wyposażenia - oświetlenia, zieleni, mebli ogrodowych, utwardzeń terenu, opasek żywotnych wokół budynku, wiat widocznych na rysunkach nie stanowią przedmiotu zobowiązania dla P. Homes. Przedmiot umowy stron wynikać będzie z dokumentacji projektowej, specyfikacji oraz treści umowy.

Zestawienie pomieszczeń parter		
Numer	Nazwa	Pow. użytkowa
0.1	Wiatrołap	3,57 m ²
0.2	Korytarz	10,51 m ²
0.3	Salon + Kuchnia	40,68 m ²
0.4	Toaleta	4,08 m ²
0.5	Spizarnia	1,90 m ²
0.6	Pokój 1	9,86 m ²
0.7	Pokój 2	9,86 m ²
0.8	Pokój 3	11,20 m ²
0.9	Biuro	5,73 m ²
0.10	Łazienka	4,19 m ²
0.11	Pom. Techniczne	4,34 m ²
POWIERZCHNIA PARTERU		105,94 m ²

LEGENDA:

- | | |
|---|---|
|  | GRZEJNIK ŁAZIENKOWY ELEKTRYCZNY
- W ZAKRESIE INWESTORA |
|  | KOMIN SYSTEMOWY |
|  | PION WENTYLACYJNY |
|  | PION KANALIZACYJNY |
|  | RURA SPUSTOWA |
|  | ŚCIANKI INSTALACYJNE
- W ZAKRESIE INWESTORA |
|  | BALUSTRADY
- W ZAKRESIE INWESTORA |
|  | OTWOROWANIE DLA CZERPNI ŚCIENNEJ |
|  | PODEJŚCIE WODY I KANALIZACJI |

Podcięcia wentylacyjne w drzwiach zgodnie z projektem technicznym instalacji sanitarnych.



JEDNOSTKA PROJEKTOWA:

P. HOMES

P.Homes Sp. z o.o. ul. Szarych Szeregów 27, 60-462 Poznań

NINIEJSZE OPRAWIANIE STANOWI UTWÓR W ROZUMIENIU PRAWA AUTORSKIEGO I PODLEGA OCHRONIE ZGODNIE Z PRZEPISAMI, JAKIEKOLWIDNIE KOPIOWANIE, PRZETWARZANIE, UDOSTĘPNIENIE LUB WYKORZYSTANIE NIEZGODNE Z CELEM, DLA KÓREGO ZOSTAŁO PRZYGOTOWANE. BĘDZĄCY ODPRAWNIOWNIKIEM JEST ZABRONIENIE I STANOWIĆ BĘDZIE NARUSZENIE PRAW AUTORSKICH. THIS WORK IS COVERED BY COPYRIGHT LAW AND IS SUBJECT TO PROTECTION IN ACCORDANCE WITH COPYRIGHT REGULATIONS. COPYING, MODIFYING, DISTRIBUTING OR APPLICATION OF THIS WORK IN A MANNER INCOMPATIBLE WITH THE SET PURPOSE WITHOUT THE EXPLICIT PERMISSION FROM THE COPYRIGHT OWNER IS PROHIBITED AND WILL BE CONSIDERED AS COPYRIGHT INFRINGEMENT.

KARTA BUDYNKU P24

BRANŻA: ARCHITEKTONICZNA

TYTUŁ RYSUNKU: **RZUT PARTERU**

NR RYSUNKU: **PK_A_001**

SKALA:
1 : 100