
 

 





### Zestawienie pomieszczeń\_parter

Numer	Nazwa pomieszczenia	Pow. użytkowa
0.1	Wiatrołap	5,06 m <sup>2</sup>
0.2	Komunikacja	16,86 m <sup>2</sup>
0.3	Spizarnia	2,69 m <sup>2</sup>
0.4	Kuchnia	9,84 m <sup>2</sup>
0.5	Pokój dzienny	41,99 m <sup>2</sup>
0.6	Wc	2,07 m <sup>2</sup>
0.7	Łazienka	7,43 m <sup>2</sup>
0.8	Pom. gosp.	4,56 m <sup>2</sup>
0.9	Pokój 1	11,39 m <sup>2</sup>
0.10	Pokój 2	14,71 m <sup>2</sup>
0.11	Pokój 3	10,40 m <sup>2</sup>
0.12	Pokój 4	10,37 m <sup>2</sup>
0.13	Sypialnia	10,44 m <sup>2</sup>
0.14	Garderoba	3,65 m <sup>2</sup>
0.15	Łazienka	3,63 m <sup>2</sup>
0.16	Pomieszczenie techniczne	4,52 m <sup>2</sup>
0.17	Garaż	33,54 m <sup>2</sup>
<b>POWIERZCHNIA PARTERU</b>		<b>193,15 m<sup>2</sup></b>

#### LEGENDA:

-  GRZEJNIK ŁAZIENKOWY ELEKTR. - W ZAKRESIE INWESTORA
-  KOMIN SYSTEMOWY
-  PION WENTYLACYJNY
-  PION KANALIZACYJNY
-  RURA SPUSTOWA
-  NAWIEW POWIETRZA DO KOMINKA POD POSADZKĄ
-  ŚCIANKI INSTALACYJNE - W ZAKRESIE INWESTORA

Podcięcia wentylacyjne w drzwiach zgodnie z projektem technicznym instalacji sanitarnych.



JEDNOSTKA PROJEKTOWA:

# P. HOMES®

P.Homes Sp. z o.o. ul. Szarych Szeregów 27, 60-462 Poznań

NIEJSZE OPINACIE I STANOWISKA WYKONAWCY PRAC AUTORSKICH I PODLEGA OCHRONIE ZODJONE Z PRZEPISAMI TAJ ZAKARTYMI. JAKOŚCIEM KOPLOWANE, PRZEBARWIANE, SPORBIENIE LUB WYKONOSTYWANIE NIEZODJONE Z CELAMI, DLA KTREGO ZOSTAŁO PRZEDSTAWIONE BEZ ZODJY ODJY I WYKONAWCY JEST ZABRONIONE I STANOWI NARUSZENIE PRAW AUTORSKICH. THIS WORK IS COVERED BY COPYRIGHT LAW AND IS SUBJECT TO PROTECTION IN ACCORDANCE WITH COPYRIGHT REGULATIONS. COPYING, MODIFYING, DISTRIBUTING OR APPLICATION OF THIS WORK IN A MANNER INCOMPATIBLE WITH THE SET PURPOSE WITHOUT THE EXPLICIT PERMISSION FROM THE COPYRIGHT OWNER IS PROHIBITED AND WILL BE CONSIDERED AS COPYRIGHT INFRINGEMENT.

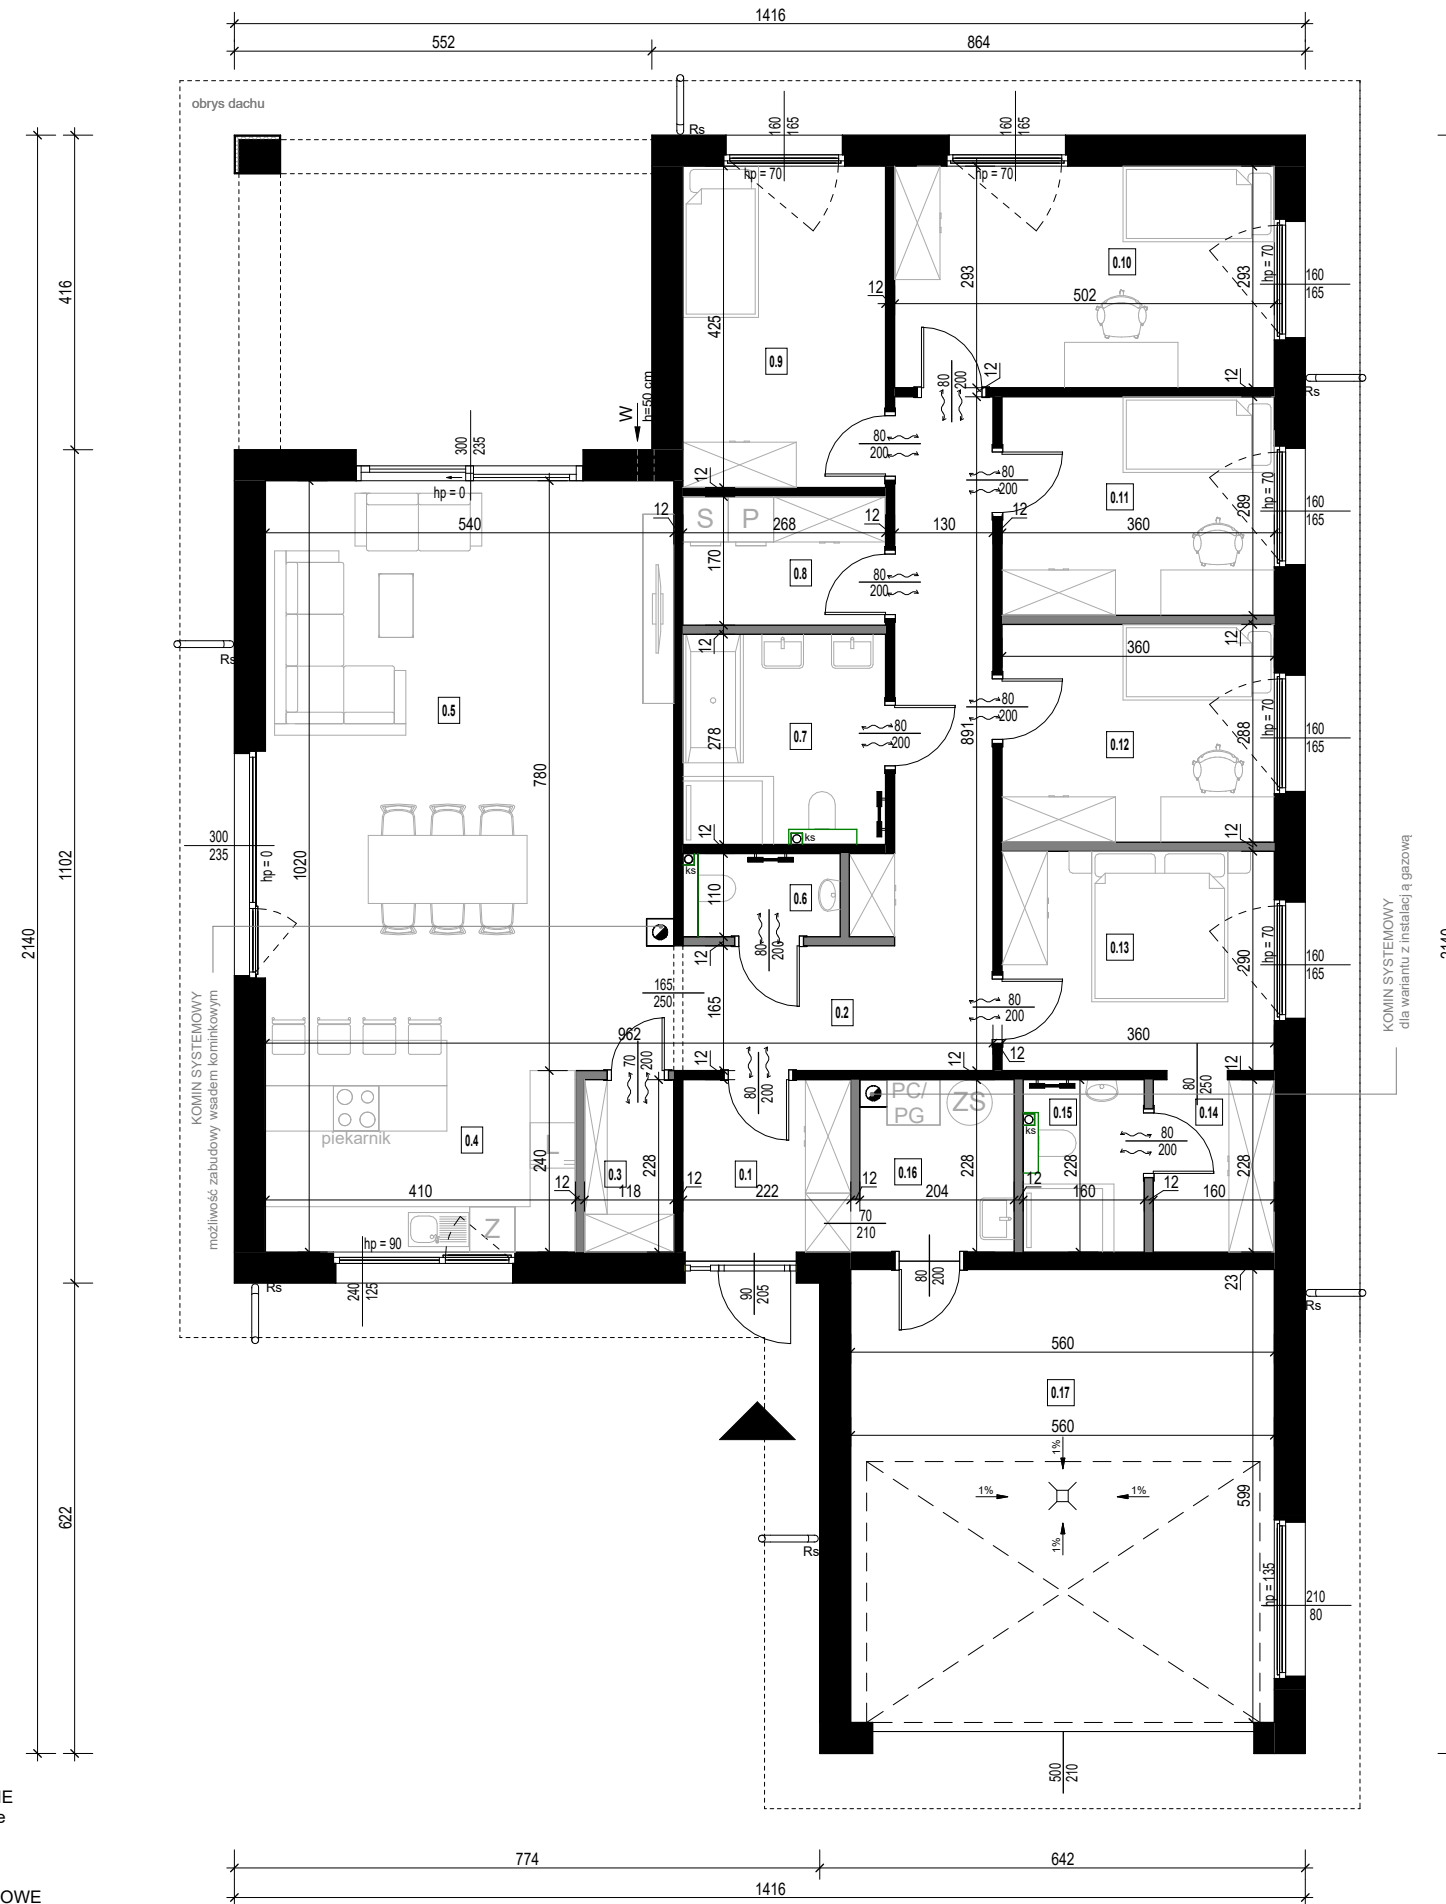
### KARTA BUDYNKU P2




BRANŻA: ARCHITEKTURA

TYTUŁ RYSUNKU: RZUT

NR RYSUNKU: PK\_A\_001 SKALA: 1 : 100

### Rzut parteru skala 1:100



-  ŚCIANY NOŚNE prefabrykowane
-  ŚCIANY DZIAŁOWE prefabrykowane/ zabudowa lekka
-  PODCIĄG

Przedstawiona aranżacja wnętrza ma charakter poglądowy, co oznacza, że elementy w postaci wyposażenia - mebli, drzwi wewnętrznych, urządzeń RTV i AGD widocznych na rysunkach nie stanowią przedmiotu zobowiązania dla P.Homes. Przedstawione wizualizacje mają charakter poglądowy, co oznacza, że elementy w postaci wyposażenia - oświetlenia, zieleni, mebli ogrodowych, urządzeń terenu, opasek zwirowych wokół budynku, wiat widocznych na rysunkach nie stanowią przedmiotu zobowiązania dla P.Homes. Przedmiot umowy stron wynikać będzie z dokumentacji projektowej, specyfikacji oraz treści umowy.