



Rzut parteru
skala 1:100

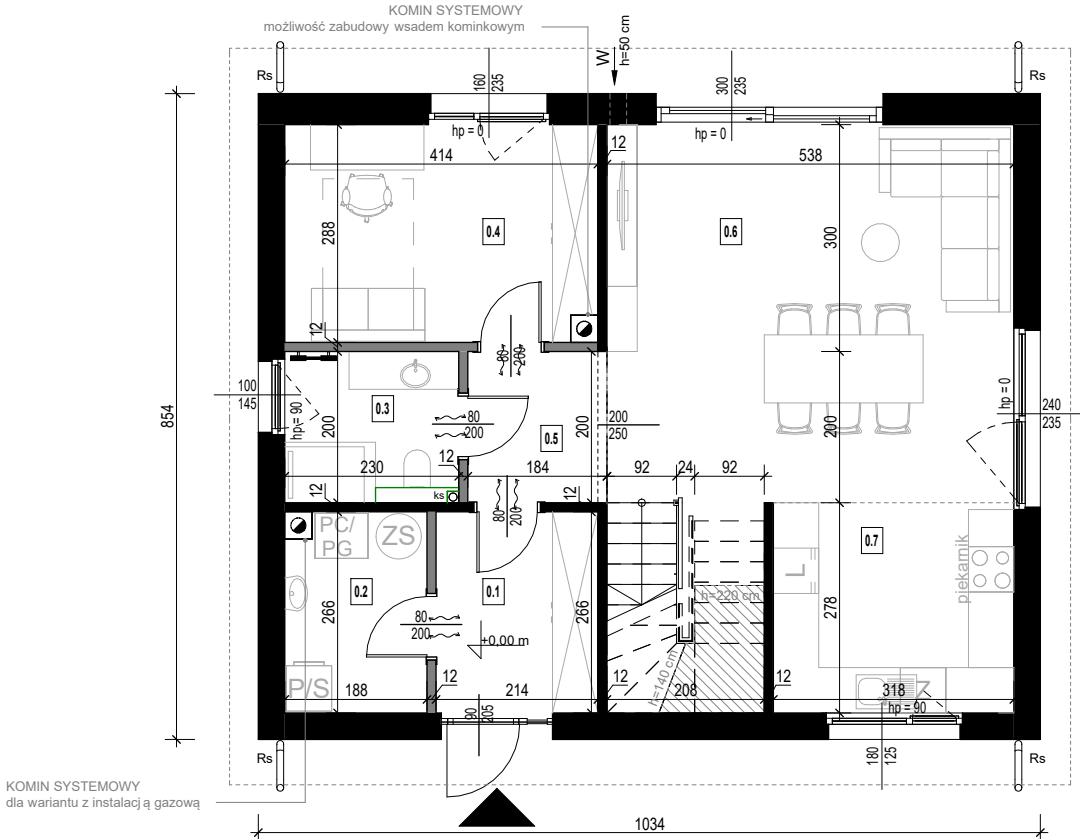

Rzut poddasza
skala 1:100

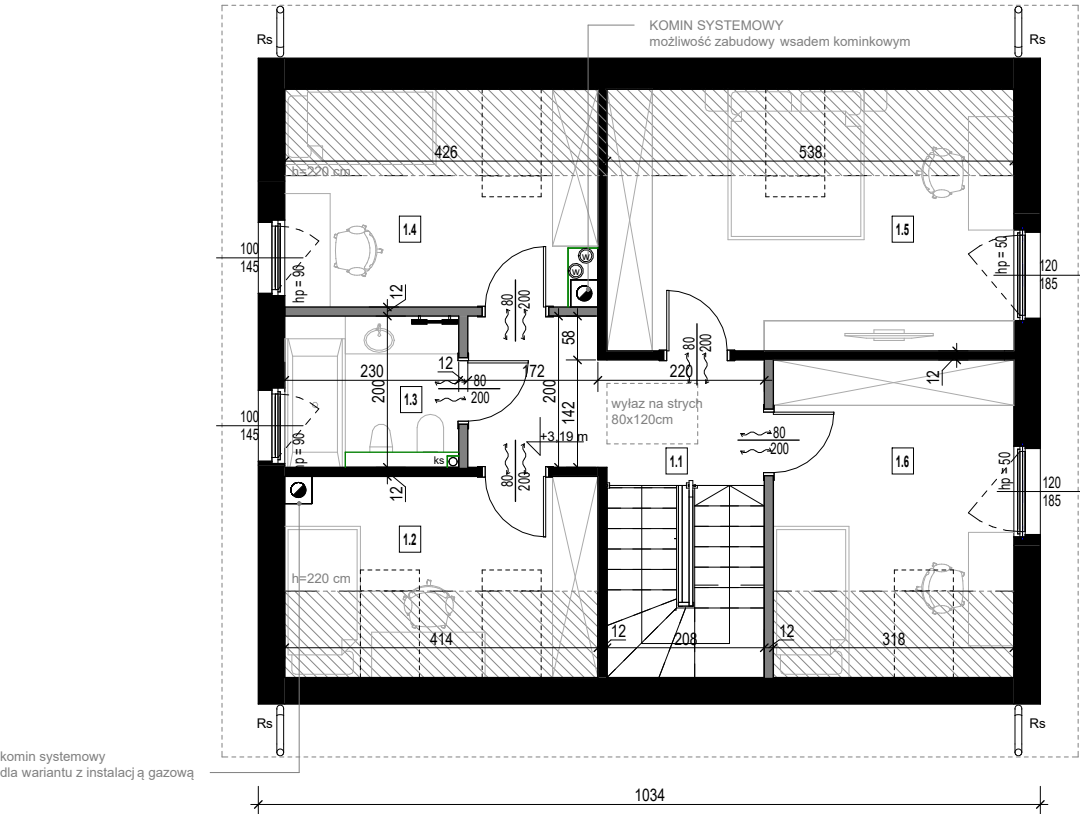

- SKOS
wysokość 140-220 cm
- ŚCIANY NOŚNE
prefabrykowane
- ŚCIANY DZIAŁOWE
prefabrykowane/ zabudowa lekka

Przedstawiona aranżacja wnętrza ma charakter poglądowy, co oznacza, że elementy w postaci wyposażenia - mebli, drzwi wewnętrznych, urządzeń RTV i AGD widocznych na rysunkach nie stanowią przedmiotu zobowiązania dla P.Homes. Przedstawione wizualizacje mają charakter poglądowy, co oznacza, że elementy w postaci wyposażenia - oświetlenia, zieleni, mebli ogrodowych, urządzeń terenu, opasek zwirowych wokół budynku, wiat widocznych na rysunkach nie stanowią przedmiotu zobowiązania dla P. Homes. Przedmiot umowy stron wynikać będzie z dokumentacji projektowej, specyfikacji oraz treści umowy.

Zestawienie pomieszczeń_parter

Numer	Nazwa pomieszczenia	Pow. użytkowa
0.1	Wiatrołap	5,69 m ²
0.2	Pomieszczenie techniczne	4,87 m ²
0.3	Łazienka	4,58 m ²
0.4	Pokój	11,79 m ²
0.5	Komunikacja	3,44 m ²
0.6	Pokój dzienny	26,90 m ²
0.7	Kuchnia	8,84 m ²
0.8	Przestrzeń pod schodami	2,18 m ²
POWIERZCHNIA PARTERU		68,30 m ²

Zestawienie pomieszczeń_poddasze

Numer	Nazwa pomieszczenia	Pow. użytkowa
1.1	Komunikacja	7,06 m ²
1.2	Pokój	8,52 m ²
1.3	Łazienka	4,58 m ²
1.4	Pokój	9,25 m ²
1.5	Sypialnia	15,54 m ²
1.6	Pokój	11,54 m ²
POWIERZCHNIA PODDASZA		56,49 m ²

- LEGENDA:
- GRZEJNIK ŁAZIENKOWY ELEKTRYCZNY
- W ZAKRESIE INWESTORA
 - KOMIN SYSTEMOWY
 - PION WENTYLACYJNY
 - PION KANALIZACYJNY
 - RURA SPUSTOWA
 - ŚCIANKI INSTALACYJNE
- W ZAKRESIE INWESTORA
 - BALUSTRADY
- W ZAKRESIE INWESTORA

Podcięcia wentylacyjne w drzwiach zgodnie z projektem technicznym instalacji sanitarnych.



JEDNOSTKA PROJEKTOWA:

P. HOMES[®]

P.Homes Sp. z o.o. ul. Szarych Szeregów 27, 60-462 Poznań

NIEJEST OPRACOWANIE STANÓW UTWORÓW W RZĄDZACH PRAWA AUTORSKIEGO I PODLEGA OCHRONIE ZŁOŻONEJ Z PRZEPISAMI TAM ZAWARTYMI. JAKIEKOLWIEK KOPLOWANIE, PRZETWARZANIE, MÓDNIENIE LUB WYKORZYSTANIE NIEZGODNE Z CELEM, DLA KOTÓREGO ZOSTAŁO PRZYGOTOWANE BEZ ZGODY UPRAWNIOWUJĄCEJ JEST ZABRONIONE I SPRAWNOŚĆ REKLAJĄCEJ PRAW AUTORSKICH. THIS WORK IS COVERED BY COPYRIGHT LAW AND IS SUBJECT TO PROTECTION IN ACCORDANCE WITH COPYRIGHT REGULATIONS. COPYING, MODIFYING, DISTRIBUTING OR APPLICATION OF THIS WORK IN A MANNER INCOMPATIBLE WITH THE SET PURPOSE WITHOUT THE EXPLICIT PERMISSION FROM THE COPYRIGHT OWNER IS PROHIBITED AND WILL BE CONSIDERED AS COPYRIGHT INFRINGEMENT.

KARTA BUDYNKU P3

BRANŻA: ARCHITEKTURA

TYTUŁ RYSUNKU: RZUTY

NR RYSUNKU: PK_A_001

SKALA: 1 : 100