



Rzut parteru
skala 1:100

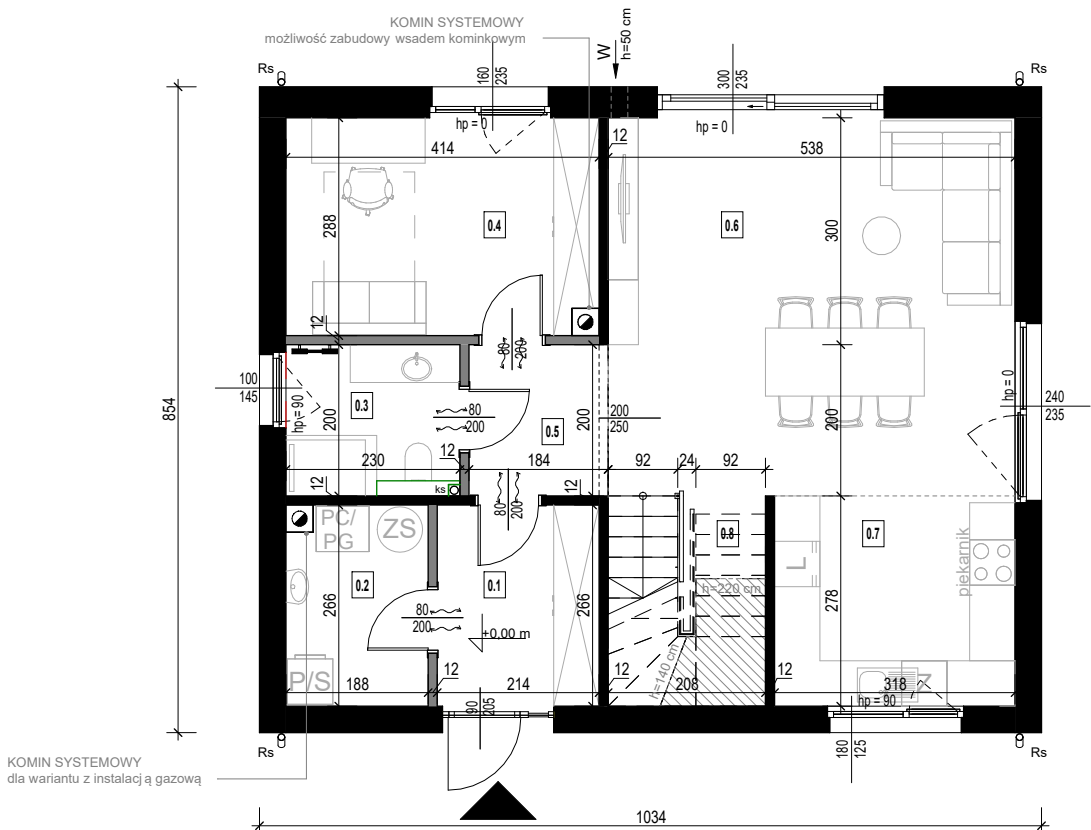

Rzut poddasza
skala 1:100

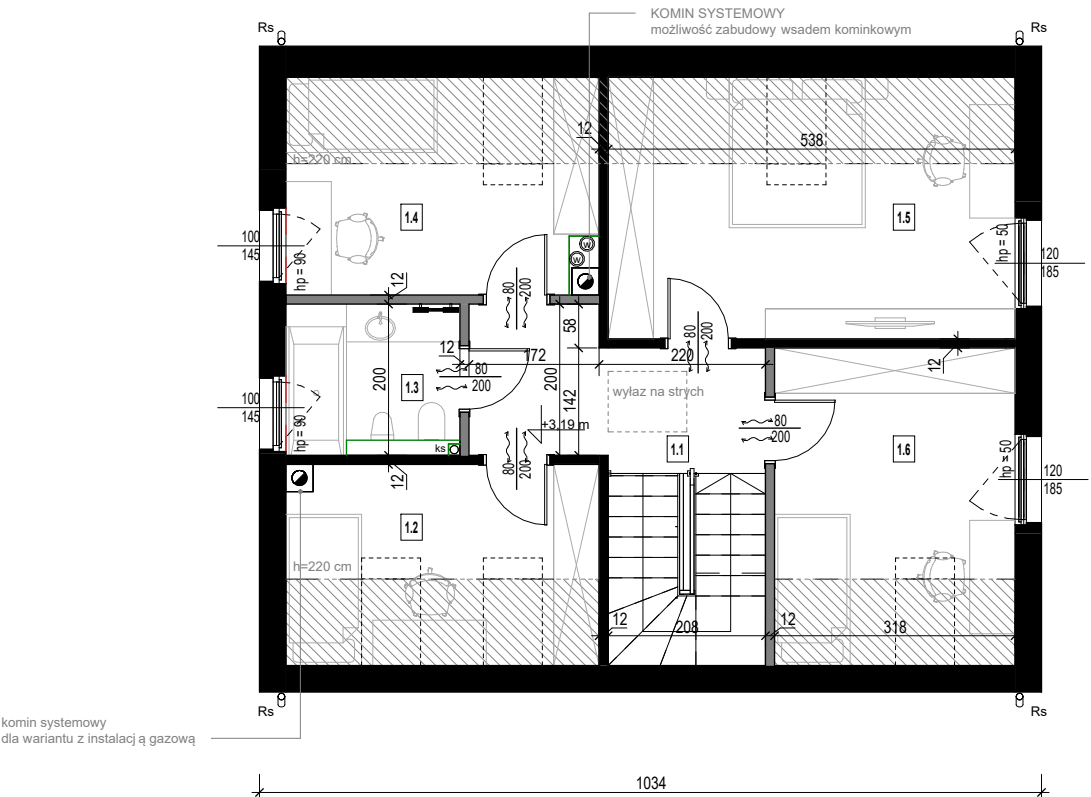

- SKOS
wysokość 140-220 cm
- ŚCIANY NOŚNE
prefabrykowane
- ŚCIANY DZIAŁOWE
prefabrykowane/ zabudowa lekka

Przedstawiona aranżacja wnętrz ma charakter poglądowy, co oznacza, że elementy w postaci wyposażenia - mebli, drzwi wewnętrznych, urządzeń rtv i agd widocznych na rysunkach nie stanowią przedmiotu zobowiązania dla P.Homes. Przedstawione wizualizacje mają charakter poglądowy, co oznacza, że elementy w postaci wyposażenia - oświetlenia, zieleni, mebli ogrodowych, urządzeń terenu, opasek zwirowych wokół budynku, wiat widocznych na rysunkach nie stanowią przedmiotu zobowiązania dla P. Homes. Przedmiot umowy stron wynikać będzie z dokumentacji pojejektowej, specyfikacji oraz treści umowy.

Zestawienie pomieszczeń_parter

Numer	Nazwa pomieszczenia	Pow. użytkowa
0.1	Wiatrołap	5,69 m ²
0.2	Pomieszczenie techniczne	4,87 m ²
0.3	Łazienka	4,58 m ²
0.4	Pokój	11,79 m ²
0.5	Komunikacja	3,44 m ²
0.6	Pokój dzienny	26,90 m ²
0.7	Kuchnia	8,84 m ²
0.8	Przestrzeń pod schodami	2,18 m ²
POWIERZCHNIA PARTERU		68,30 m ²

Zestawienie pomieszczeń_poddasze

Numer	Nazwa pomieszczenia	Pow. użytkowa
1.1	Komunikacja	7,06 m ²
1.2	Pokój	8,52 m ²
1.3	Łazienka	4,58 m ²
1.4	Pokój	9,25 m ²
1.5	Sypialnia	15,54 m ²
1.6	Pokój	11,54 m ²
POWIERZCHNIA PODDASZA		56,49 m ²

LEGENDA:

- GRZEJNIK ŁAZIENKOWY ELEKTRYCZNY
- W ZAKRESIE INWESTORA
- KOMIN SYSTEMOWY
- PION WENTYLACYJNY
- PION KANALIZACYJNY
- RURA SPUSTOWA
- ŚCIANKI INSTALACYJNE
- W ZAKRESIE INWESTORA
- BALUSTRADY
- W ZAKRESIE INWESTORA

Podcięcia wentylacyjne w drzwiach zgodnie z projektem technicznym instalacji sanitarnych.



JEDNOSTKA PROJEKTOWA:

P. HOMES[®]

P.Homes Sp. z o.o. ul. Szarych Szeregów 27, 60-462 Poznań

KARTA BUDYNKU P3

BRANŻA: ARCHITEKTURA

TYTUŁ RYSUNKU: RZUTY

NR RYSUNKU: PK_A_001

SKALA: 1 : 100