
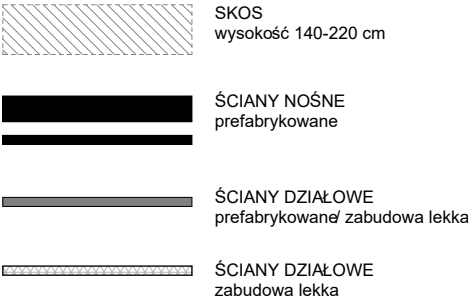




Rzut parteru

skala 1:100

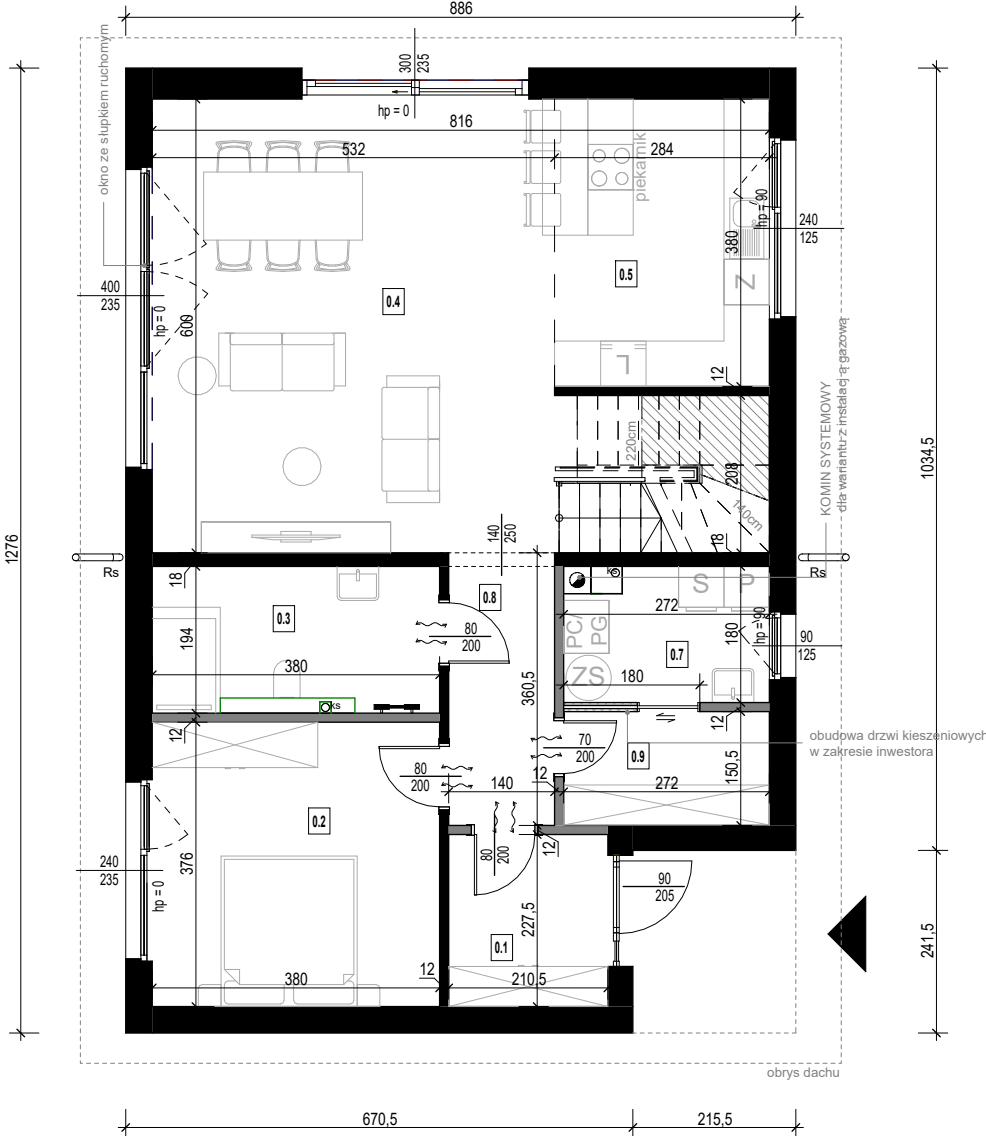

Przedstawiona aranżacja wnętrz ma charakter poglądowy, co oznacza, że elementy w postaci wyposażenia - mebli, drzwi wewnętrznych, urządzeń rtv i agd widocznych na rysunkach nie stanowią przedmiotu zobowiązania dla P.Homes. Przedstawione wizualizacje mają charakter poglądowy, co oznacza, że elementy w postaci wyposażenia - oświetlenia, zieleni, mebli ogrodowych, utwardzeń terenu, opasek żywicznych wokół budynku, wiat widocznych na rysunkach nie stanowią przedmiotu zobowiązania dla P. Homes. Przedmiot umowy stron wynikać będzie z dokumentacji projektowej, specyfikacji oraz treści umowy.

Rzut poddasza
skala 1:100

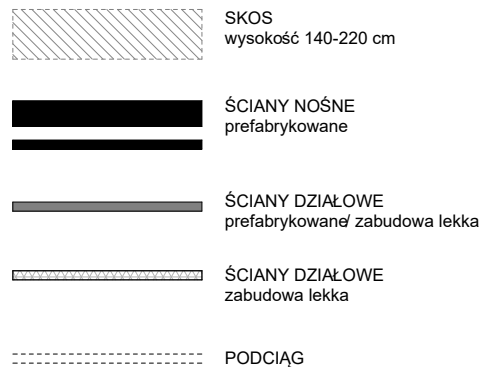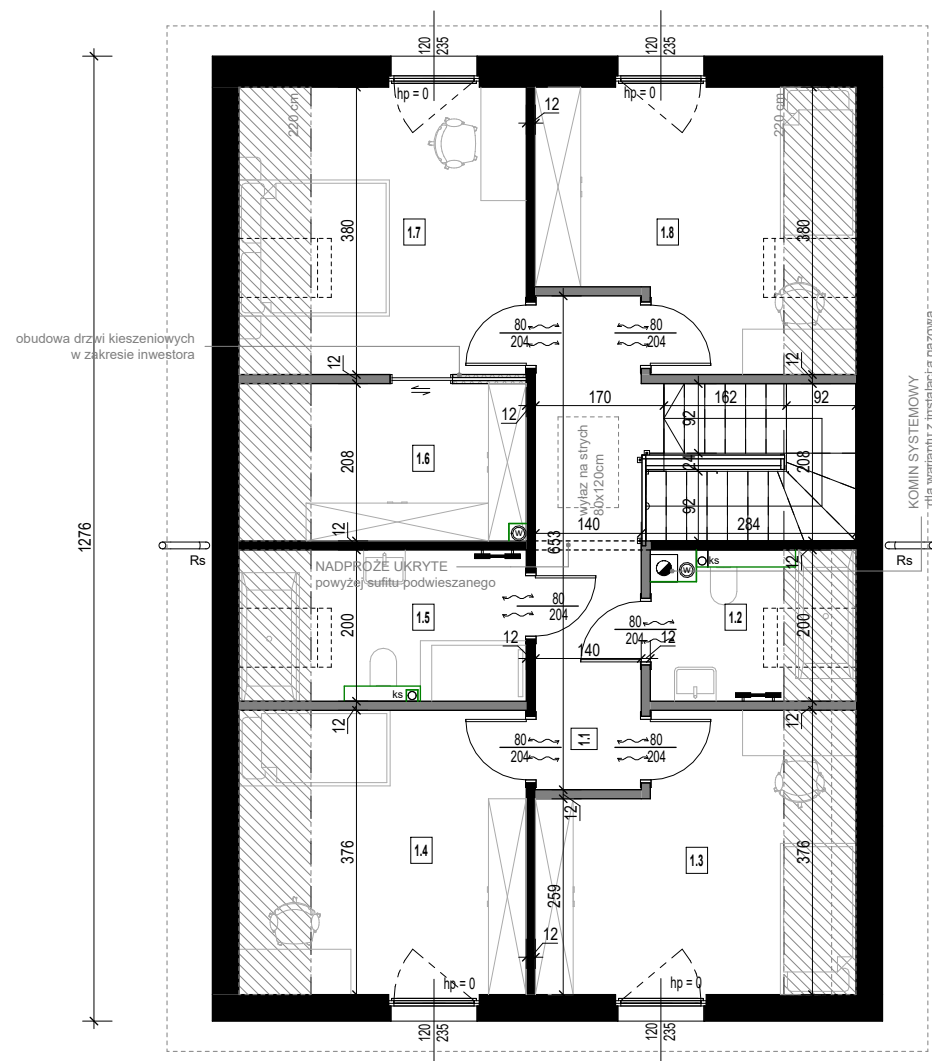

Przedstawiona aranżacja wnętrz ma charakter poglądowy, co oznacza, że elementy w postaci wyposażenia - mebli, drzwi wewnętrznych, urządzeń rtv i agd widocznych na rysunkach nie stanowią przedmiotu zobowiązania dla P.Homes.
Przedstawione wizualizacje mają charakter poglądowy, co oznacza, że elementy w postaci wyposażenia - oświetlenia, zieleni, mebli ogrodowych/zawieszonych na terenie, apasak żwirowych wokół budynku, wiat widocznych na rysunkach nie stanowią przedmiotu zobowiązania dla P. Homes.
Przedmiot umowy stron wynikać będzie z dokumentacji projektowej, specyfikacji oraz treści umowy.

Zestawienie pomieszczeń poddasze		
Numer	Nazwa	Pow. użytkowa
1.1	Komunikacja	9,55 m ²
1.2	Łazienka	4,20 m ²
1.3	Pokój 1	12,37 m ²
1.4	Pokój 2	12,50 m ²
1.5	Łazienka	6,62 m ²
1.6	Garderoba	6,86 m ²
1.7	Pokój 3	12,63 m ²
1.8	Pokój 4	12,54 m ²
POWIERZCHNIA PODDASZA		77,26 m ²

LEGENDA:

- | | |
|---|---|
|  | GRZEJNIK ŁAZIENKOWY ELEKTRYCZNY
- W ZAKRESIE INWESTORA |
|  | KOMIN SYSTEMOWY |
|  | PION WENTYLACYJNY |
|  | PION KANALIZACYJNY |
|  | RURA SPUSTOWA |
|  | ŚCIANKI INSTALACYJNE
- W ZAKRESIE INWESTORA |
|  | BALUSTRADY
- W ZAKRESIE INWESTORA |

Podcięcia wentylacyjne w drzwiach zgodnie z projektem technicznym instalacji sanitarnych.



JEDNOSTKA PROJEKTOWA:

P. HOMES®

P.Homes Sp. z o.o. ul. Szarych Szeregów 27, 60-462 Poznań

NINIEJSZE OPACZKOWANIE STANOWI UTWÓR W ROZUMIENIU PRAWA AUTORSKIEGO I PODLEGA OCHRONIE ZGODNIE Z PRZEPISAMI TAM ZAWARTYM. JAKIEKOLWIEK KOPIOWANIE, PRZEBRABIANIE, UDOSTĘPNIENIE LUB WYKORZYSTYWANIE NIEZGODNIE Z CELEM, DLA KÓREGO ZOSTAŁO PRZYGOTOWANE BEZ ZGODY OSOBY UPRAWNIIONEJ, JEST ZABRONIONE I STANOWI BĘDZIE NARUSZENIE PRAW AUTORSKICH. THIS WORK IS COVERED BY COPYRIGHT LAW AND IS SUBJECT TO PROTECTION IN ACCORDANCE WITH COPYRIGHT REGULATIONS. COPYING, MODIFYING, DISTRIBUTING OR APPLICATION OF THIS WORK IN MANNER NOT INTENDED BY THE AUTHOR IS PROHIBITED AND CONSIDERED VIOLATION OF COPYRIGHT.

KARTA BUDYNKU P4

BRANŻA: ARCHITEKTONICZNA

TYTUŁ RYSUNKU: **RZUT PODDASZA**

NR RYSUNKU: **PK_A_002**

SKALA:	1 : 100
--------	---------