



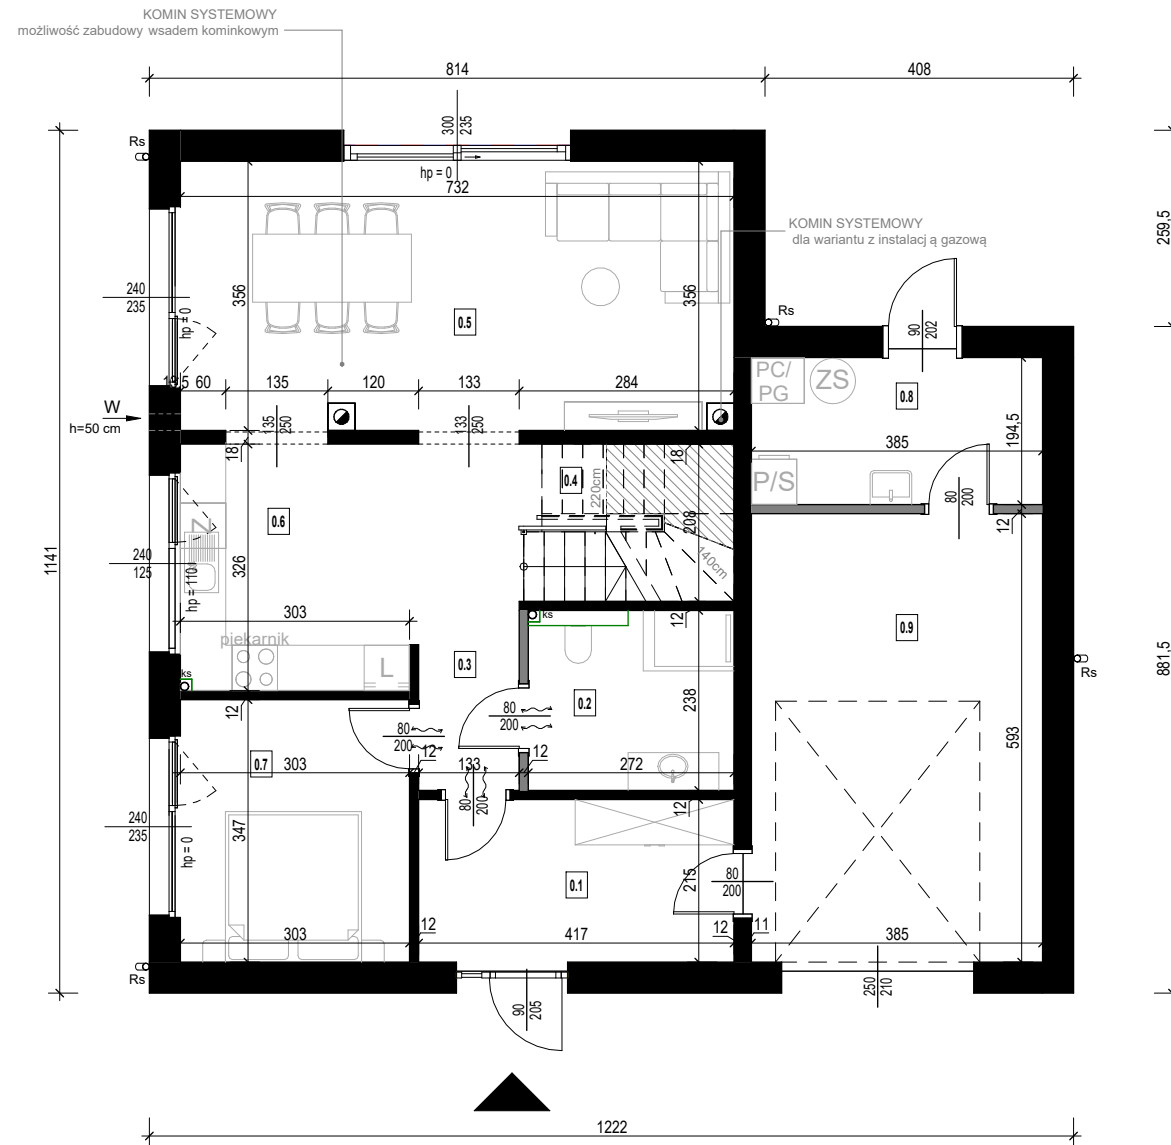


Rzut parteru skala 1:100

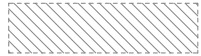


 




 
-  SKOS
wysokość 140-220 cm
-  ŚCIANY NOŚNE
prefabrykowane
-  ŚCIANY DZIAŁOWE
prefabrykowane / zabudowa lekka
-  PODCIĄG

Przedstawiona aranżacja wnętrza ma charakter poglądowy, co oznacza, że elementy w postaci wyposażenia - mebli, drzwi wewnętrznych, urządzeń RTV i AGD widocznych na rysunkach nie stanowią przedmiotu zobowiązania dla P.Homes. Przedstawione wizualizacje mają charakter poglądowy, co oznacza, że elementy w postaci wyposażenia - oświetlenia, zieleni, mebli ogrodowych, twardego terenu, opasek zwirowych wokół budynku, wiat widocznych na rysunkach nie stanowią przedmiotu zobowiązania dla P. Homes. Przedmiot umowy stron wynikać będzie z dokumentacji projektowej, specyfikacji oraz treści umowy.

Zestawienie pomieszczeń parter

Numer	Nazwa	Pow. użytkowa
0.1	Wiatrołap	8,97 m ²
0.2	Łazienka	6,45 m ²
0.3	Komunikacja	6,82 m ²
0.4	Przebież pod schodami	1,90 m ²
0.5	Pokój dzienny	25,95 m ²
0.6	Kuchnia	9,88 m ²
0.7	Pokój	10,51 m ²
0.8	Pom. techniczne	7,49 m ²
0.9	Garaż	22,83 m ²
POWIERZCHNIA PARTERU		100,79 m²

LEGENDA:

-  GRZEJNIK ŁAZIENKOWY ELEKTRYCZNY
- W ZAKRESIE INWESTORA
-  KOMIN SYSTEMOWY
-  PION WENTYLACYJNY
-  PION KANALIZACYJNY
-  RURA SPUSTOWA
-  ŚCIANKI INSTALACYJNE
- W ZAKRESIE INWESTORA
-  BALUSTRADY
- W ZAKRESIE INWESTORA

Podcięcia wentylacyjne w drzwiach zgodnie z projektem technicznym instalacji sanitarnych.



JEDNOSTKA PROJEKTOWA:

P. HOMES®

P.Homes Sp. z o.o. ul. Szarych Szeregów 27, 60-462 Poznań

NIEJSZE OPISANIE: S TANDU UTWORU W ROZUMIENIU PRAWA AUTORSKIEGO I PODLEGA OCHRONIE ZODJONE Z PRZEPISAMI TAJ ZAKARTYMI. JAKOŚCIEM KOPIONANE, PRZEBIARANE, SPORBIANE, LUB WYKONYWANE W INNYM CELU, DLA KTEREGO ZOSTAŁO PRZEDSTAWIONE, ZJODY ODWYKONANE, JEST ZABRONIONE I STANOWI NARUSZENIE PRAW AUTORSKICH. THIS WORK IS COVERED BY COPYRIGHT LAW AND IS SUBJECT TO PROTECTION IN ACCORDANCE WITH COPYRIGHT REGULATIONS. COPYING, MODIFYING, DISTRIBUTING OR APPLICATION OF THIS WORK IN A MANNER INCOMPATIBLE WITH THE SET PURPOSE WITHOUT THE EXPLICIT PERMISSION FROM THE COPYRIGHT OWNER IS PROHIBITED AND WILL BE CONSIDERED AS COPYRIGHT INFRINGEMENT.

KARTA BUDYNKU P5

BRANŻA: ARCHITEKTONICZNA

TYTUŁ RYSUNKU: RZUT PARTERU

NR RYSUNKU: PK_A_001

SKALA: 1 : 100

