

Zestawienie pomieszczeń_parter		
Numer	Nazwa	Pow. użytkowa
0.1	Wiatrołap	4,88 m²
0.2	Kuchnia	10,32 m²
0.3	Pokój dzienny	38,03 m²
0.4	Pokój	11,77 m²
0.5	Komunikacja	4,44 m²
0.7	Łazienka	4,77 m²
0.8	Garderoba	4,84 m²
0.9	Pomieszczenie techniczne	5,69 m²
0.10	Garaż	33,90 m²
0.11	Przestrzeń pod schodami	1,90 m²

POWIERZCHNIA PARTERU 120,53 m²

LEGENDA:

- GRZEJNIK ŁAZIENKOWY ELEKTRYCZNY
- W ZAKRESIE INWESTORA
- KOMIN SYSTEMOWY
- PION WENTYLACYJNY
- PION KANALIZACYJNY
- RURA SPUSTOWA
- ŚCIANKI INSTALACYJNE
- W ZAKRESIE INWESTORA
- BALUSTRADY
- W ZAKRESIE INWESTORA

Podcięcia wentylacyjne w drzwiach zgodnie z projektem technicznym instalacji sanitarnych.





JEDNOSTKA PROJEKTOWA:

P. HOMES

P.Homes Sp. z o.o. ul. Szarych Szeregów 27, 60-462 Poznań

KARTA BUDYNKU P6	
BRANŻA:	ARCHITEKTURA
TYTUŁ RYSUNKU:	RZUT PARTERU
NR RYSUNKU:	PK_A_001
SKALA:	1 : 100

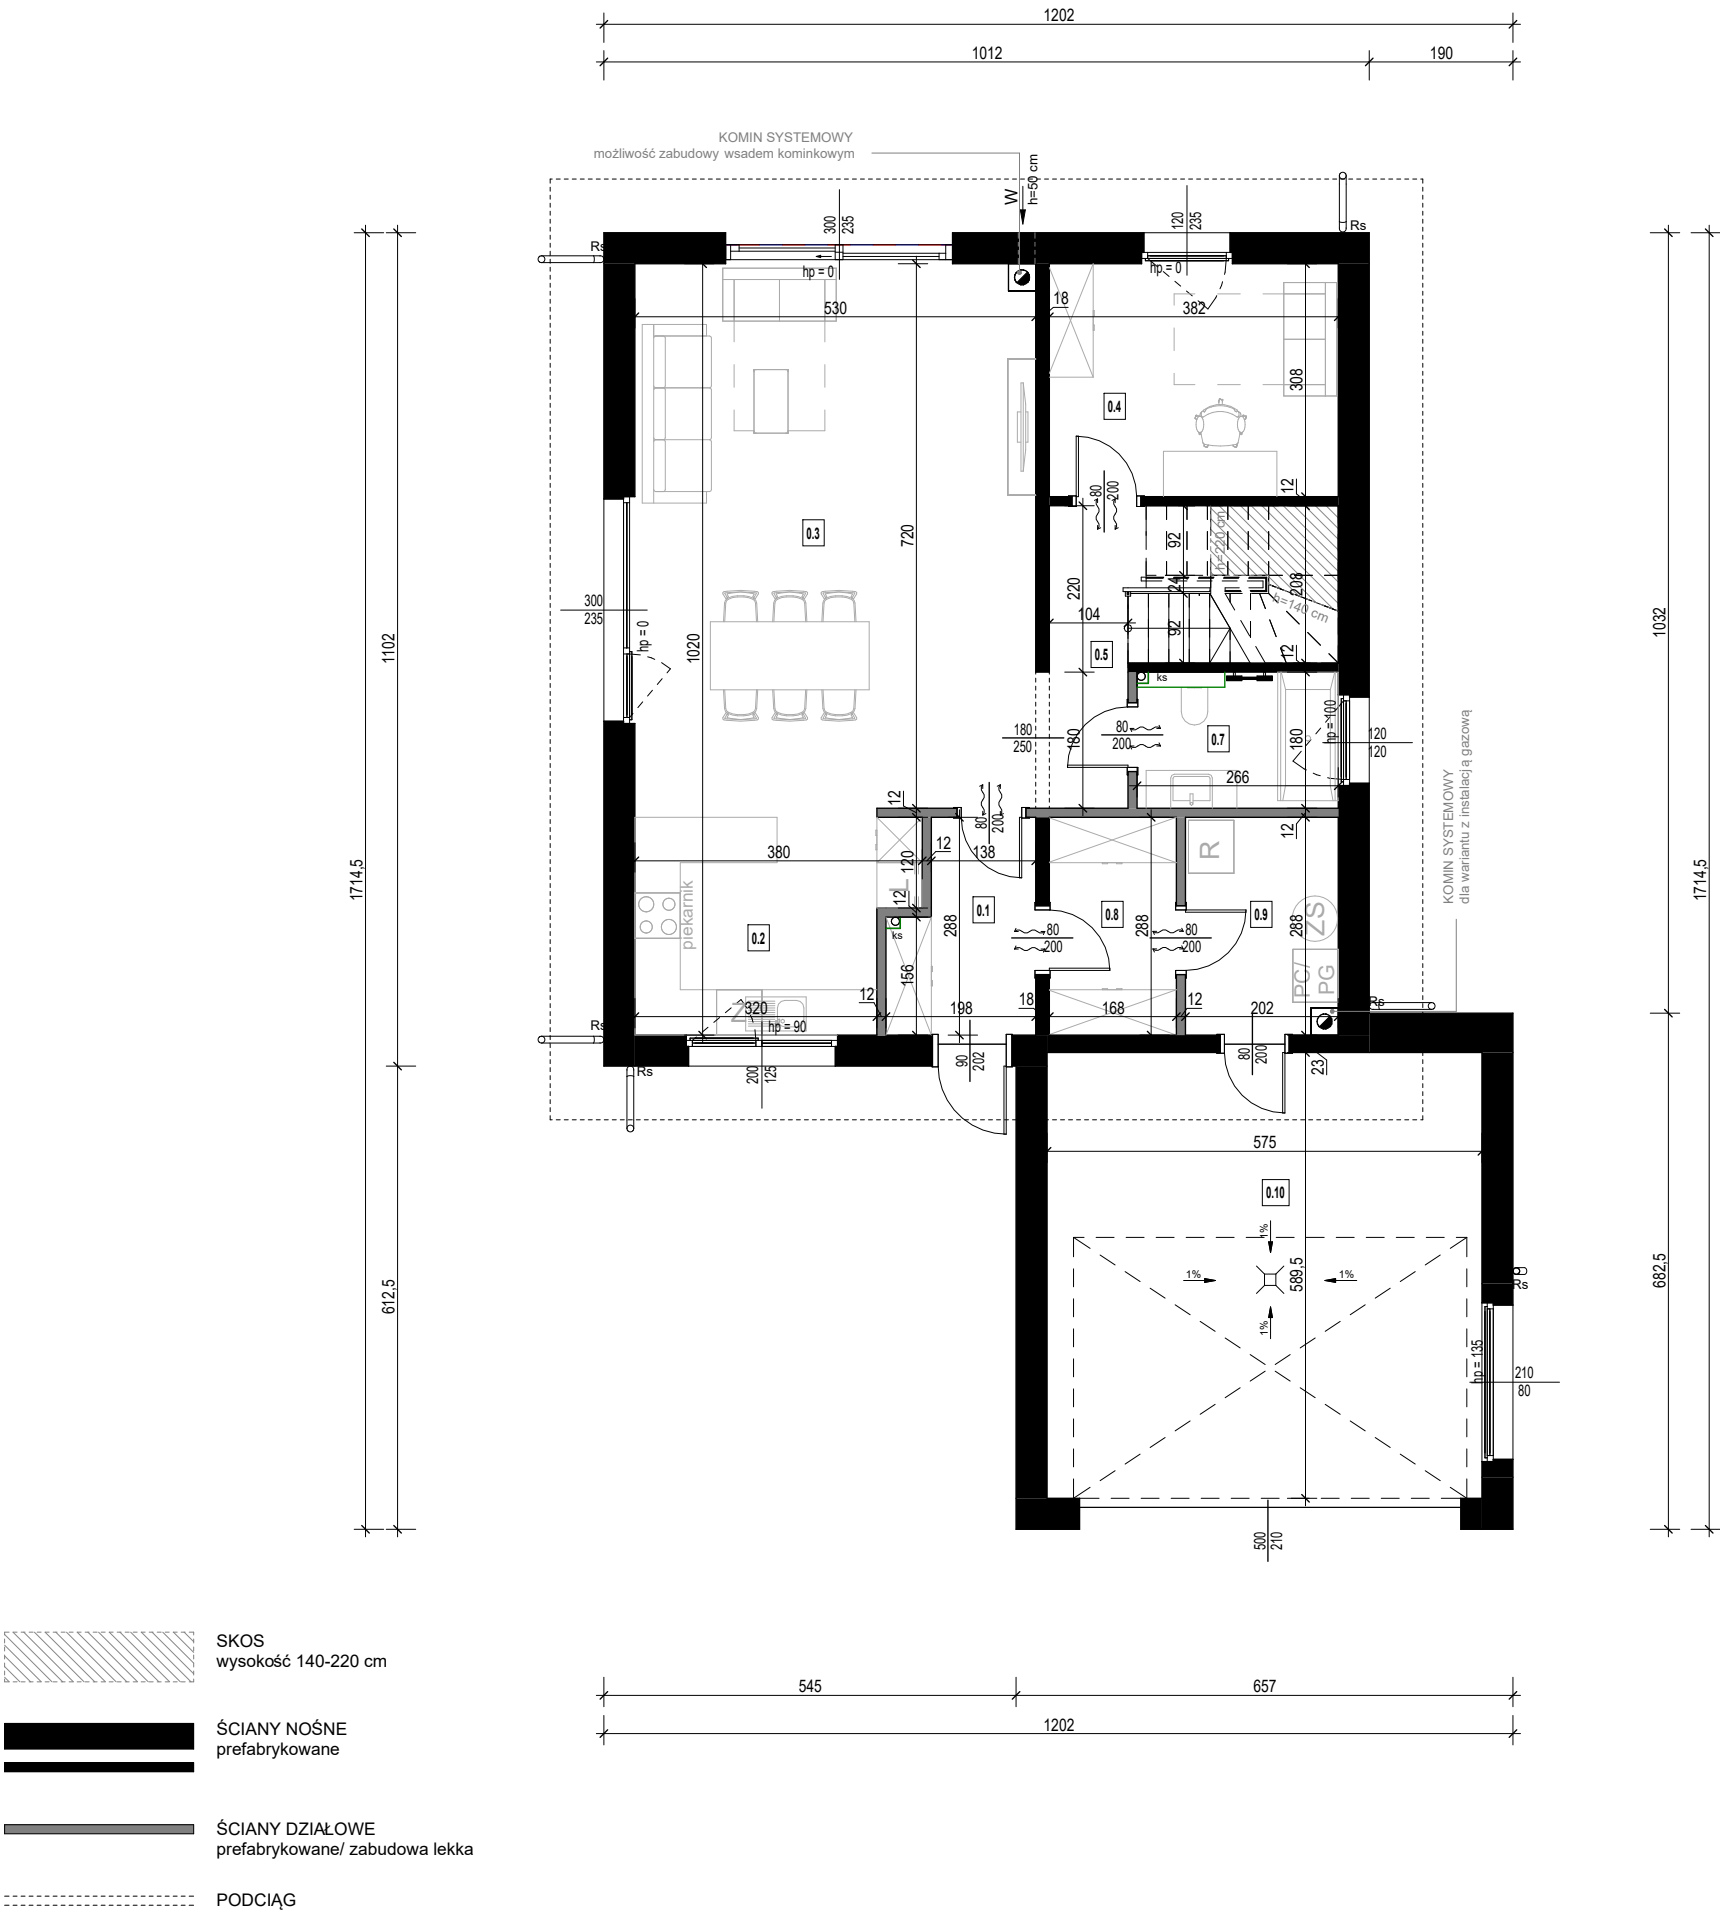

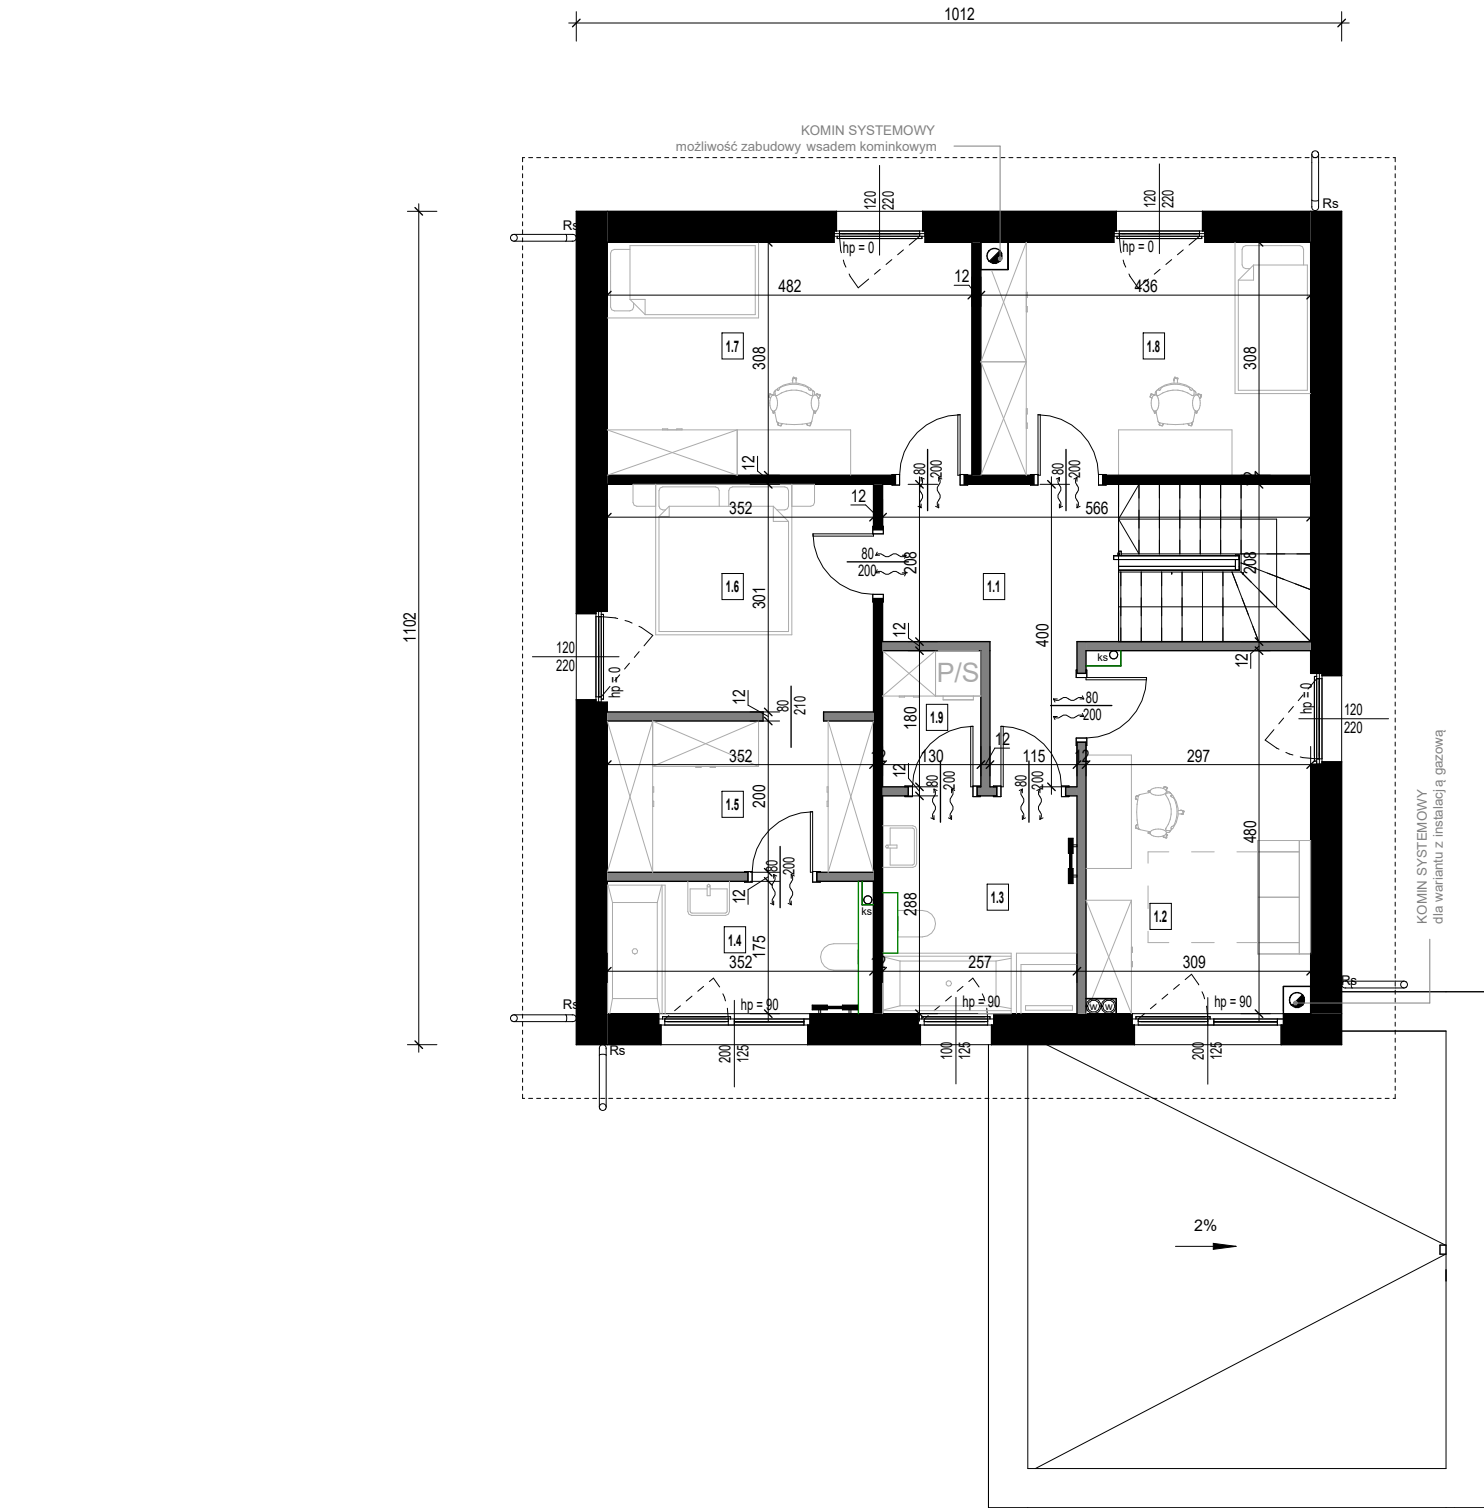

- SKOS
wysokość 140-220 cm
- ŚCIANY NOŚNE
prefabrykowane
- ŚCIANY DZIAŁOWE
prefabrykowane/ zabudowa lekka
- PODCIĄG

Zestawienie pomieszczeń piętro		
Numer	Nazwa	Pow. użytkowa
1.1	Komunikacja	8,70 m²
1.2	Pokój 3	13,95 m²
1.3	Łazienka	7,40 m²
1.4	Łazienka	6,11 m²
1.5	Garderoba	7,04 m²
1.6	Sypialnia	10,60 m²
1.7	Pokój 1	14,85 m²
1.8	Pokój 2	13,30 m²
1.9	Pom. gospodarcze	2,34 m²
POWIERZCHNIA PODDASZA		84,29 m²

- LEGENDA:
- GRZEJNIK ŁAZIENKOWY ELEKTRYCZNY
- W ZAKRESIE INWESTORA
- KOMIN SYSTEMOWY
- PION WENTYLACYJNY
- PION KANALIZACYJNY
- RURA SPUSTOWA
- ŚCIANKI INSTALACYJNE
- W ZAKRESIE INWESTORA
- BALUSTRADY
- W ZAKRESIE INWESTORA

Podcięcia wentylacyjne w drzwiach zgodnie z projektem technicznym instalacji sanitarnych.



JEDNOSTKA PROJEKTOWA:

P. HOMES®

P.Homes Sp. z o.o. ul. Szarych Szeregów 27, 60-462 Poznań

Niniejsze opracowanie stanowi utwór w rozumieniu prawa autorskiego i podlega ochronie zgodnie z przepisami tam zawartymi. Jakiegolwiek kopiowanie, przerabianie, rozpowszechnianie lub wykorzystywanie niezgodne z celem, dla którego zostało przygotowane bez zezwolenia uprawnionej jest zabronione i stanowi naruszenie praw autorskich. THIS WORK IS COVERED BY COPYRIGHT LAW AND IS SUBJECT TO PROTECTION IN ACCORDANCE WITH COPYRIGHT REGULATIONS. COPYING, MODIFYING, DISTRIBUTING OR APPLICATION OF THIS WORK IN A MANNER INCOMPATIBLE WITH THE SET PURPOSE WITHOUT THE EXPLICIT PERMISSION FROM THE COPYRIGHT OWNER IS PROHIBITED AND WILL BE CONSIDERED AS COPYRIGHT INFRINGEMENT.

KARTA BUDYNKU P6

BRANŻA:

ARCHITEKTURA

TYTUŁ RYSUNKU:

RZUT PODDASZA

NR RYSUNKU:

PK_A_002

SKALA:

1 : 100