



**Rzut parteru**  
skala 1:100

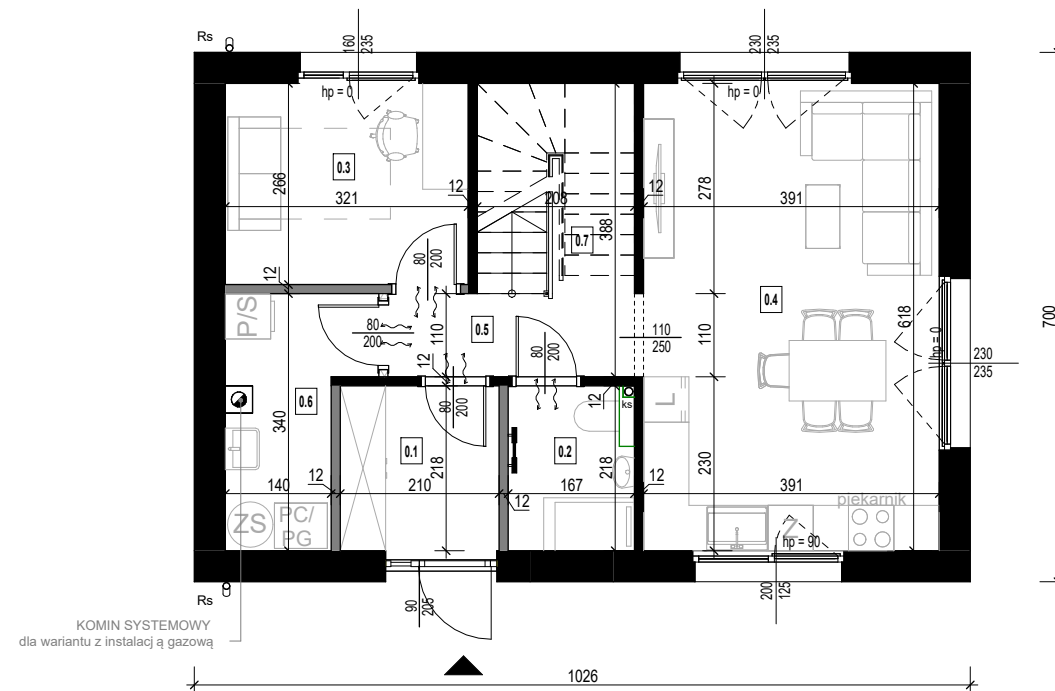

**Rzut poddasza**  
skala 1:100

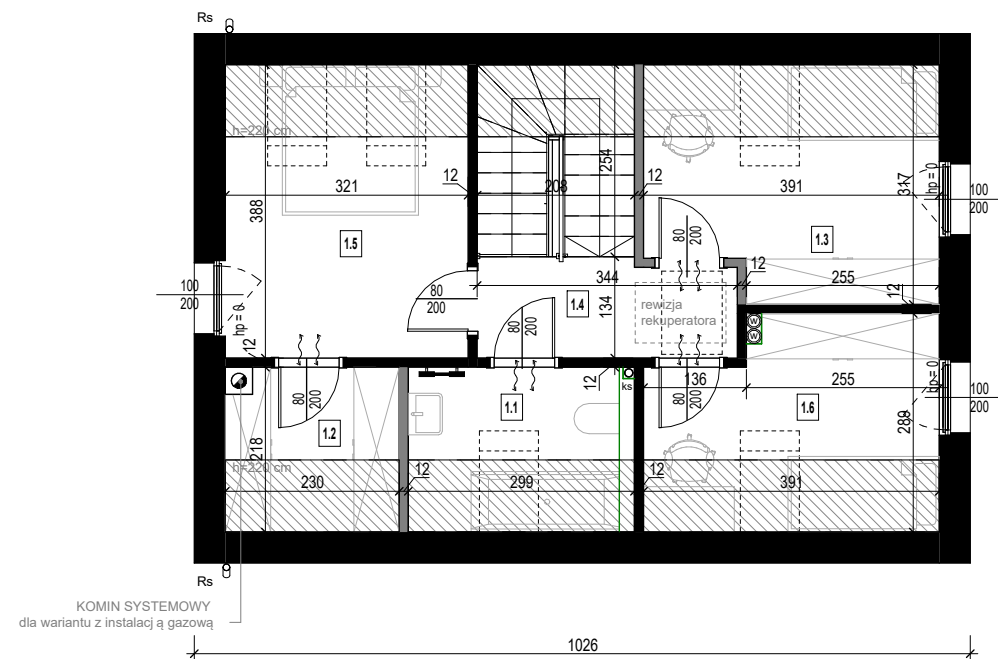

SKOS  
wysokość 140-220 cm

ŚCIANY NOŚNE  
prefabrykowane

ŚCIANY DZIAŁOWE  
prefabrykowane/ zabudowa lekka

ŚCIANY DZIAŁOWE  
zabudowa lekka

PODCIĄG

Przedstawiona aranżacja wnętrza ma charakter poglądowy, co oznacza, że elementy w postaci wyposażenia - mebli, drzwi wewnętrznych, urządzeń RTV i AGD widocznych na rysunkach nie stanowią przedmiotu zobowiązania dla P.Homes. Przedstawione wizualizacje mają charakter poglądowy, co oznacza, że elementy w postaci wyposażenia - oświetlenia, zieleni, mebli ogrodowych/twardzeń terenu, opasek zwirowych wokół budynku, wiat widocznych na rysunkach nie stanowią przedmiotu zobowiązania dla P.Homes. Przedmiot umowy stron wynikać będzie z dokumentacji projektowej, specyfikacji oraz treści umowy.

Zestawienie pomieszczeń\_parter

Numer	Nazwa pomieszczenia	Pow. użytkowa
0.1	Wiatrołap	4,58 m <sup>2</sup>
0.2	Łazienka	3,62 m <sup>2</sup>
0.3	Pokój 1	8,54 m <sup>2</sup>
0.4	Salon z aneksem	24,16 m <sup>2</sup>
0.5	Komunikacja	3,86 m <sup>2</sup>
0.6	Pom. techniczne	5,32 m <sup>2</sup>
0.7	Przestrzeń pod schodami	1,99 m <sup>2</sup>
<b>POWIERZCHNIA PARTERU</b>		<b>52,08 m<sup>2</sup></b>

Zestawienie pomieszczeń\_poddasza

Numer	Nazwa	Pow. użytkowa
1.1	Łazienka	5,07 m <sup>2</sup>
1.2	Garderoba	3,79 m <sup>2</sup>
1.3	Pokój 1	9,70 m <sup>2</sup>
1.4	Komunikacja	4,42 m <sup>2</sup>
1.5	Sypialnia	10,92 m <sup>2</sup>
1.6	Pokój 2	8,39 m <sup>2</sup>
<b>POWIERZCHNIA PODDASZA</b>		<b>42,29 m<sup>2</sup></b>

LEGENDA:

- GRZEJNIK ŁAZIENKOWY ELEKTRYCZNY  
- W ZAKRESIE INWESTORA
- KOMIN SYSTEMOWY
- PION WENTYLACYJNY
- PION KANALIZACYJNY
- RURA SPUSTOWA
- ŚCIANKI INSTALACYJNE  
- W ZAKRESIE INWESTORA
- BALUSTRADY  
- W ZAKRESIE INWESTORA

Podcięcia wentylacyjne w drzwiach zgodnie z projektem technicznym instalacji sanitarnych.



JEDNOSTKA PROJEKTOWA:

**P. HOMES**<sup>®</sup>

P.Homes Sp. z o.o. ul. Szarych Szeregów 27, 60-462 Poznań

NIEKILKIE OPRACOWANIE I STANOWI UTWOR W ROZUMIENIU PRAWA AUTORSKIEGO I PODLEGA OCHRONIE ZŁOŻONE Z PRZEPIRANIEM TAJ ZAMARTYMI. JAKIEKOLWIEK KOPLOWANIE, PRZEBARWIENIE, SPOROWIENIE LUB WYKONYWANIE INNEJ RODZAJU DZIAŁALNOŚCI W ZAKRESIE WYKONYWANIA PRAC AUTORSKICH JEST ZABRONIONE I STANOWI NARUSZENIE PRAW AUTORSKICH. THIS WORK IS COVERED BY COPYRIGHT LAW AND IS SUBJECT TO PROTECTION IN ACCORDANCE WITH COPYRIGHT REGULATIONS. COPYING, MODIFYING, DISTRIBUTING OR APPLICATION OF THIS WORK IN A MANNER INCOMPATIBLE WITH THE SET PURPOSE WITHOUT THE EXPLICIT PERMISSION FROM THE COPYRIGHT OWNER IS PROHIBITED AND WILL BE CONSIDERED AS COPYRIGHT INFRINGEMENT.

**KARTA BUDYNKU P7**

BRANŻA: ARCHITEKTONICZNA

TYTUŁ RYSUNKU: RZUTY

NR RYSUNKU: PK\_A\_001

SKALA: 1 : 100