



Rzut parteru skala 1:100

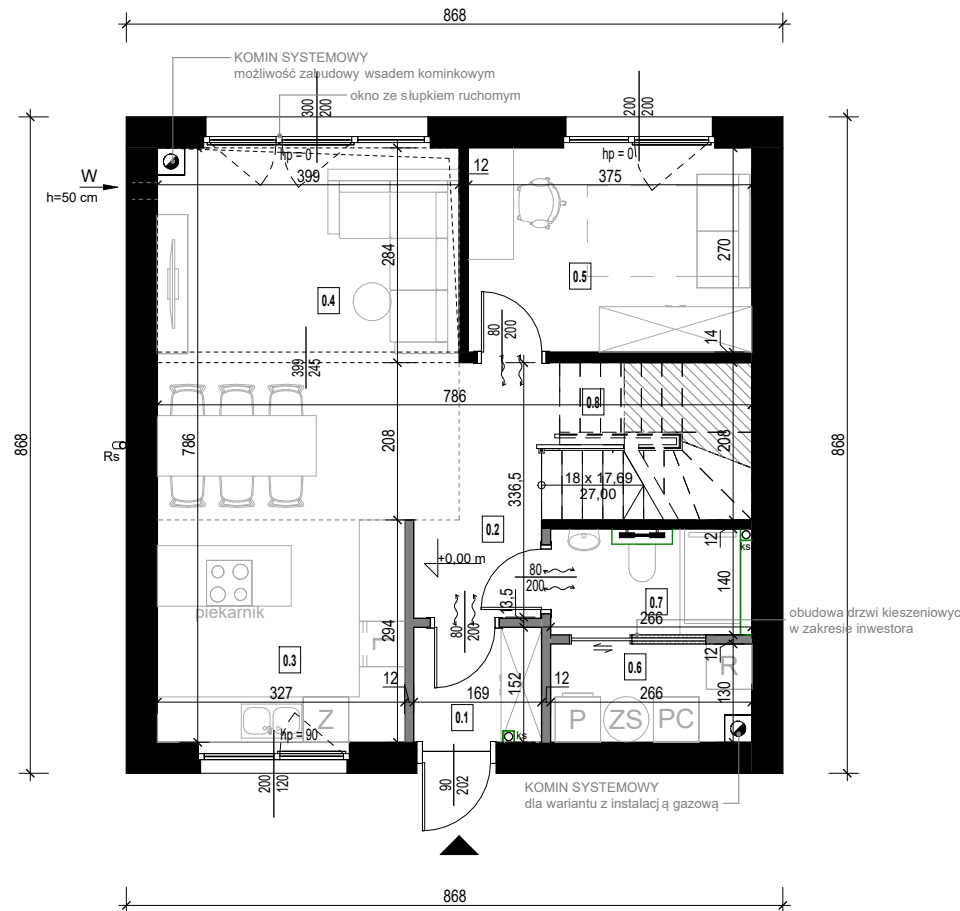

Rzut piętra skala 1:100

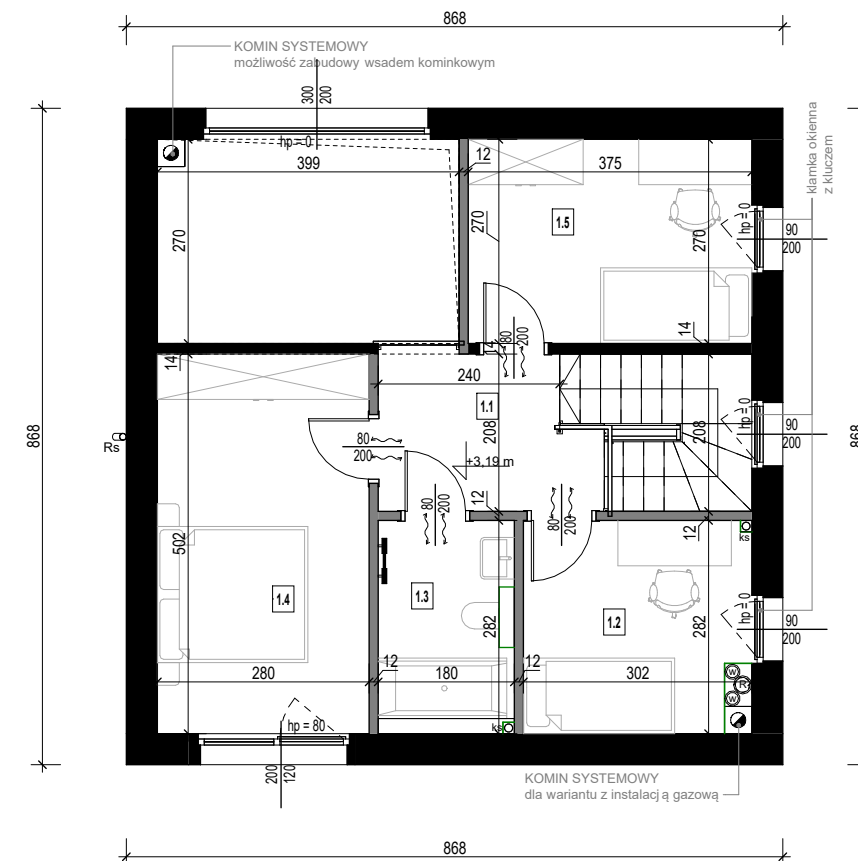

- ŚCIANY NOŚNE prefabrykowane
- ŚCIANY DZIAŁOWE prefabrykowane/ zabudowa lekka
- ŚCIANY DZIAŁOWE zabudowa lekka
- PODCIĄG

Przedstawiona aranżacja wnętrza ma charakter poglądowy, co oznacza, że elementy w postaci wyposażenia - mebli, drzwi wewnętrznych, urządzeń RTV i AGD widocznych na rysunkach nie stanowią przedmiotu zobowiązania dla P.Homes. Przedstawione wizualizacje mają charakter poglądowy, co oznacza, że elementy w postaci wyposażenia - oświetlenia, zieleni, mebli ogrodowych i urządzeń terenu, opasek zwirowych wokół budynku, wiat widocznych na rysunkach nie stanowią przedmiotu zobowiązania dla P. Homes. Przedmiot umowy stron wynikać będzie z dokumentacji projektowej, specyfikacji oraz treści umowy.

Zestawienie pomieszczeń parter

Numer	Nazwa pomieszczenia	Pow. użytkowa
0.1	Wiatrołap	2,57 m ²
0.2	Komunikacja	4,74 m ²
0.3	Kuchnia	9,61 m ²
0.4	Pokój dzienny	19,50 m ²
0.5	Gabinet	10,13 m ²
0.6	Pom. tech.	3,33 m ²
0.7	Łazienka	3,72 m ²
0.8	Przestrzeń pod schodami	1,84 m ²
POWIERZCHNIA PARTERU		55,44 m²

Zestawienie pomieszczeń piętro

Numer	Nazwa	Pow. użytkowa
1.1	Komunikacja	5,68 m ²
1.2	Pokój 2	8,16 m ²
1.3	Łazienka	5,08 m ²
1.4	Sypialnia	14,06 m ²
1.5	Pokój 1	10,13 m ²
POWIERZCHNIA PIĘTRA		43,09 m²

LEGENDA:

- GRZEJNIK ŁAZIENKOWY ELEKTRYCZNY - W ZAKRESIE INWESTORA
- KOMIN SYSTEMOWY
- PION WENTYLACYJNY
- PION KANALIZACYJNY
- RURA SPUSTOWA
- NAWIEW POWIETRZA DO KOMINKA POD POSADZKĄ
- ŚCIANKI INSTALACYJNE - W ZAKRESIE INWESTORA
- BALUSTRADY - W ZAKRESIE INWESTORA

Podcięcia wentylacyjne w drzwiach zgodnie z projektem technicznym instalacji sanitarnych.



JEDNOSTKA PROJEKTOWA:

P. HOMES®

P.Homes Sp. z o.o. ul. Szarych Szeregów 27, 60-462 Poznań

Niniejsze opracowanie stanowi utwór w rozumieniu prawa autorskiego i podlega ochronie zgodnie z przepisami o prawie autorskim i prawach pokrewnych. Wszelkie kopiowanie, rozpowszechnianie, przetwarzanie, udostępnianie lub wykorzystywanie niezgodnie z celami, dla których zostało przygotowane, bez zgody i pisemnej umowy z P.Homes Sp. z o.o. jest zabronione i stanowi naruszenie praw autorskich. THIS WORK IS COVERED BY COPYRIGHT LAW AND IS SUBJECT TO PROTECTION IN ACCORDANCE WITH COPYRIGHT REGULATIONS. COPYING, MODIFYING, DISTRIBUTING OR APPLICATION OF THIS WORK IN A MANNER INCOMPATIBLE WITH THE SET PURPOSE WITHOUT THE EXPLICIT PERMISSION FROM THE COPYRIGHT OWNER IS PROHIBITED AND WILL BE CONSIDERED AS COPYRIGHT INFRINGEMENT.

KARTA BUDYNKU P9

BRANŻA: ARCHITEKTURA

TYTUŁ RYSUNKU: RZUTY

NR RYSUNKU: PK_A_001 SKALA: 1 : 100