


Zestawienie pomieszczeń_parter		
Numer	Nazwa pomieszczenia	Pow. użytkowa
0.1	Wiatrołap	4,04 m²
0.2	Spiżarnia	3,70 m²
0.3	Kuchnia	7,97 m²
0.4	Pokój dzienny	37,73 m²
0.5	Pokój 1	11,20 m²
0.6	Pokój 2	11,20 m²
0.7	Sypialnia	13,89 m²
0.8	Garderoba	3,69 m²
0.9	Łazienka	5,11 m²
0.10	Pom. gosp.	5,78 m²
0.11	Łazienka	5,76 m²
0.12	Pom. tech.	5,65 m²
POWIERZCHNIA PARTERU		115,72 m²
LEGENDA: GRZEJNIK ŁAZIENKOWY ELEKTRYCZNY - W ZAKRESIE INWESTORA KOMIN SYSTEMOWY PION WENTYLACYJNY PION KANALIZACYJNY RURA SPUSTOWA NAWIEW POWIETRZA DO KOMINKA POD POSADZKĄ ŚCIANKI INSTALACYJNE - W ZAKRESIE INWESTORA Podcięcia wentylacyjne w drzwiach zgodnie z projektem technicznym instalacji sanitarnych. JEDNOSTKA PROJEKTOWA: P. HOMES® P.Homes Sp. z o.o. ul. Szarych Szeregów 27, 60-462 Poznań Niniejsze opracowanie stanowi utwór w rozumieniu prawa autorskiego i podlega ochronie zgodnie z przepisami tak zwanymi „prawami autorskimi”. Kopia, rozpowszechnianie, wypożyczanie, udostępnianie lub wykorzystywanie niezgodne z celami, dla którego zostało przygotowane, jest zabronione i stanowi naruszenie praw autorskich. THIS WORK IS COVERED BY COPYRIGHT LAW AND IS SUBJECT TO PROTECTION IN ACCORDANCE WITH COPYRIGHT REGULATIONS. COPYING, MODIFYING, DISTRIBUTING OR APPLICATION OF THIS WORK IN A MANNER INCOMPATIBLE WITH THE SET PURPOSE WITHOUT THE EXPLICIT PERMISSION FROM THE COPYRIGHT OWNER IS PROHIBITED AND WILL BE CONSIDERED AS COPYRIGHT INFRINGEMENT. KARTA BUDYNKU P13 BRANŻA:ARCHITEKTURA TYTUŁ RYSUNKU:RZUT PARTERU NR RYSUNKU:PK_A_001 SKALA:1 : 100		

- ŚCIANY NOŚNE
prefabrykowane
- ŚCIANY DZIAŁOWE
prefabrykowane/ zabudowa lekka

Przedstawiona aranżacja wnętrza ma charakter poglądowy, co oznacza, że elementy w postaci wyposażenia - mebli, drzwi wewnętrznych, urządzeń RTV i AGD widocznych na rysunkach nie stanowią przedmiotu zobowiązania dla P. Homes. Przedstawione wizualizacje mają charakter poglądowy, co oznacza, że elementy w postaci wyposażenia - oświetlenia, zieleni, mebli ogrodowych, utwardzeń terenu, opasek żwirowych wokół budynku, wiat widocznych na rysunkach nie stanowią przedmiotu zobowiązania dla P. Homes. Przedmiot umowy stron wynikać będzie z dokumentacji projektowej, specyfikacji oraz treści umowy.

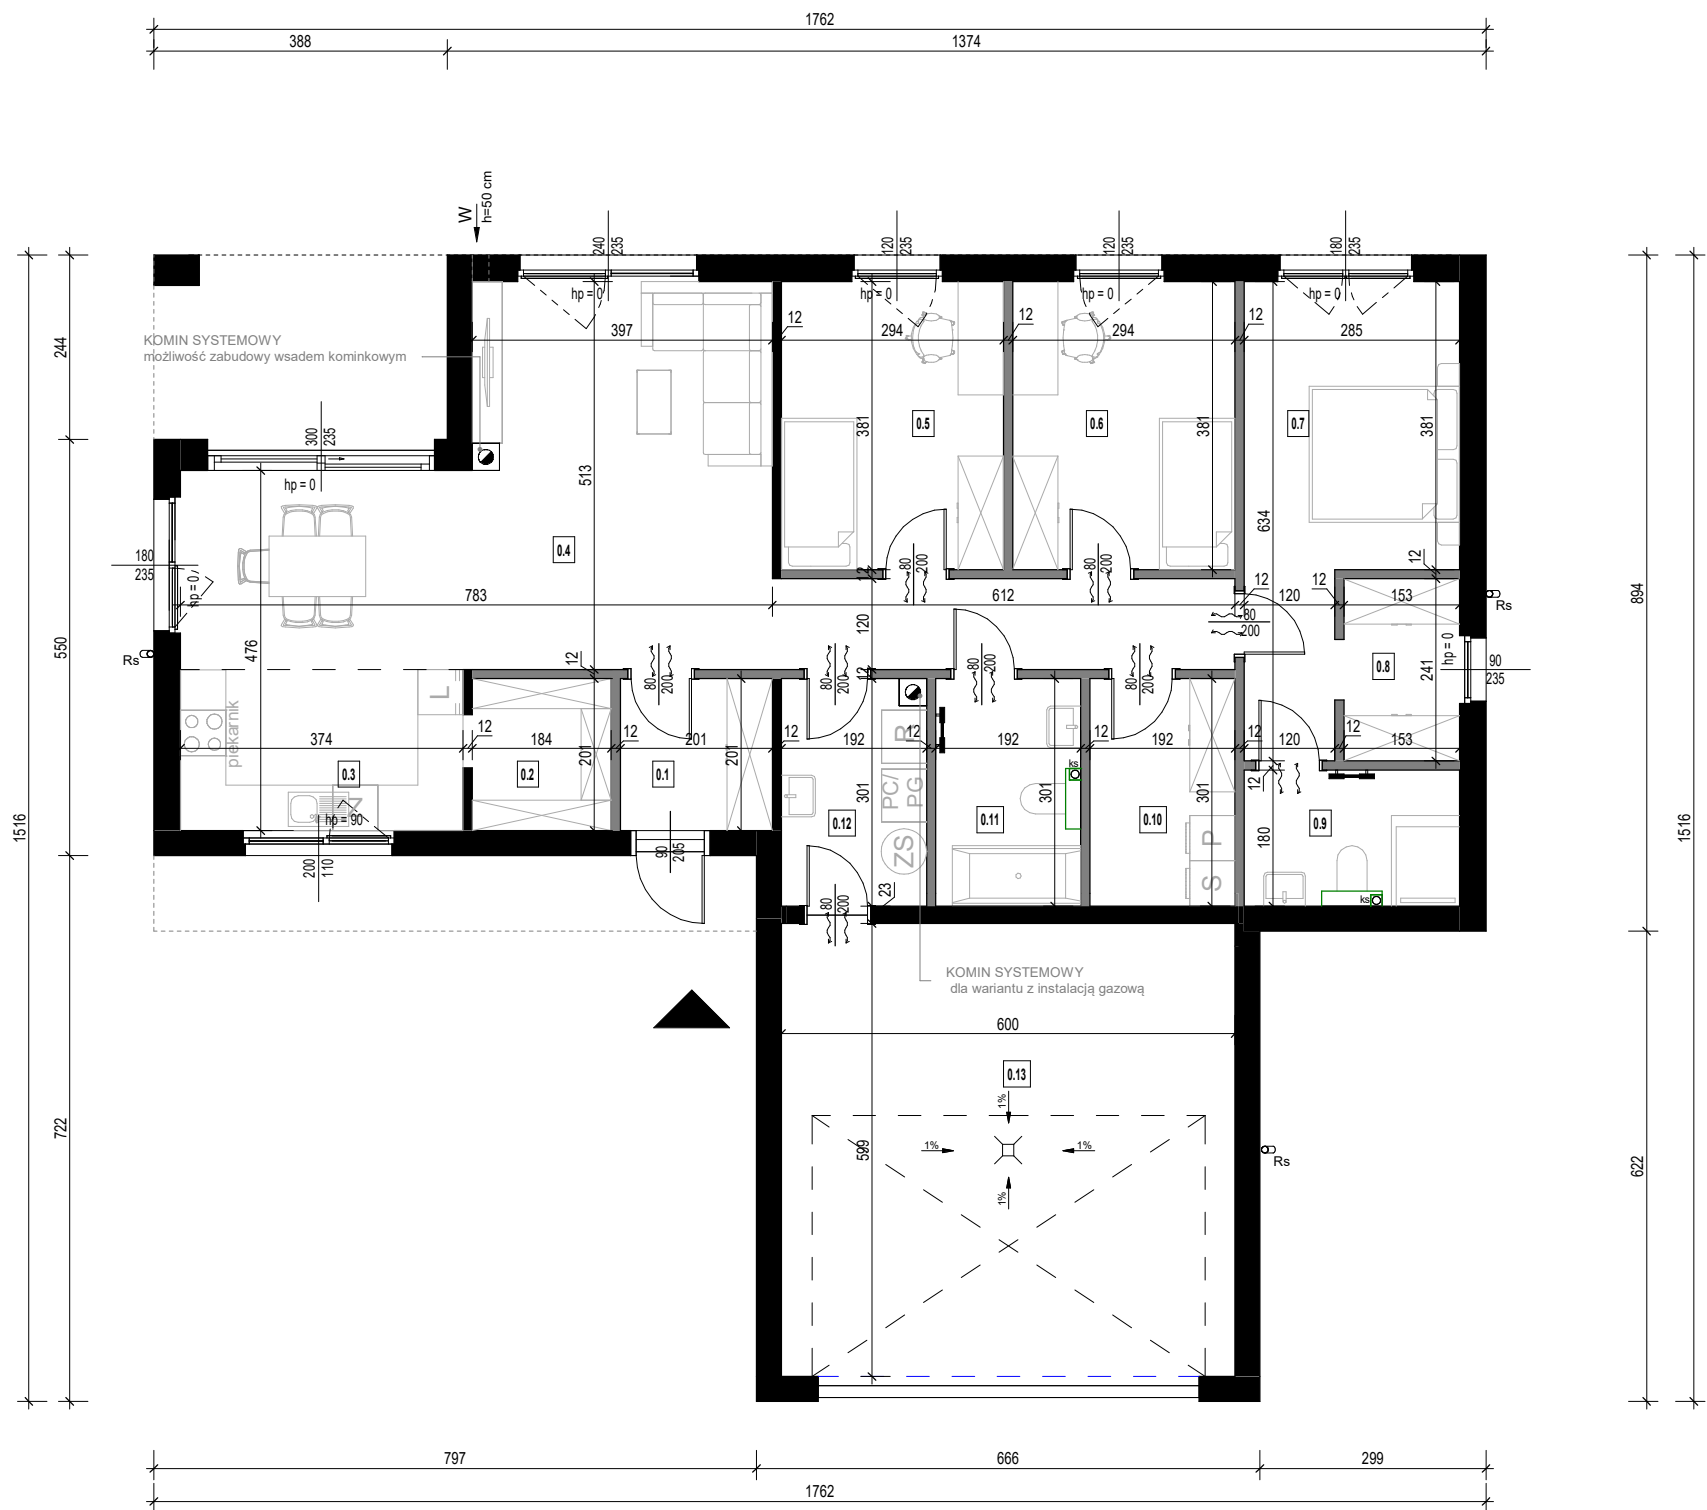

- ŚCIANY NOŚNE
prefabrykowane
- ŚCIANY DZIAŁOWE
prefabrykowane/ zabudowa lekka

Przedstawiona aranżacja wnętrza ma charakter poglądowy, co oznacza, że elementy w postaci wyposażenia - mebli, drzwi wewnętrznych, urządzeń RTV i AGD widocznych na rysunkach nie stanowią przedmiotu zobowiązania dla P. Homes. Przedstawione wizualizacje mają charakter poglądowy, co oznacza, że elementy w postaci wyposażenia - oświetlenia, zieleni, mebli ogrodowych, utwardzeń terenu, opasek zwirowanych wokół budynku, wiat widocznych na rysunkach nie stanowią przedmiotu zobowiązania dla P. Homes. Przedmiot umowy stron wynikać będzie z dokumentacji projektowej, specyfikacji oraz treści umowy.

Zestawienie pomieszczeń_parter		
Numer	Nazwa pomieszczenia	Pow. użytkowa
0.1	Wiatrołap	4,04 m ²
0.2	Spiżarnia	3,70 m ²
0.3	Kuchnia	7,97 m ²
0.4	Pokój dzienny	37,73 m ²
0.5	Pokój 1	11,20 m ²
0.6	Pokój 2	11,20 m ²
0.7	Sypialnia	13,89 m ²
0.8	Garderoba	3,69 m ²
0.9	Łazienka	5,11 m ²
0.10	Pom. gosp.	5,78 m ²
0.11	Łazienka	5,76 m ²
0.12	Pom. tech.	5,65 m ²
0.13	Garaż	35,94 m ²
POWIERZCHNIA PARTERU		151,66 m ²

LEGENDA:

GRZEJNIK ŁAZIENKOWY ELEKTRYCZNY
- W ZAKRESIE INWESTORA

KOMIN SYSTEMOWY

PION WENTYLACYJNY

PION KANALIZACYJNY

RURA SPUSTOWA

NAWIEW POWIETRZA DO KOMINKA POD POSADZKĄ

ŚCIANKI INSTALACYJNE
- W ZAKRESIE INWESTORA

Podcięcia wentylacyjne w drzwiach zgodnie z projektem technicznym instalacji sanitarnych.

JEDNOSTKA PROJEKTOWA:

P. HOMES[®]

P.Homes Sp. z o.o. ul. Szarych Szeregów 27, 60-462 Poznań

Niniejsze opracowanie stanowi utwór w rozumieniu prawa autorskiego i podlega ochronie zgodnie z przepisami tak zwanym jakkolwiek kopiowanie, przerabianie, udostępnianie lub wycozytywanie niezgodne z celami, dla którego dostawę projektowania bez zezwoli osoby uprawnionej jest zabronione i stanowi naruszenie praw autorskich. THIS WORK IS COVERED BY COPYRIGHT LAW AND IS SUBJECT TO PROTECTION IN ACCORDANCE WITH COPYRIGHT REGULATIONS. COPYING, MODIFYING, DISTRIBUTING OR APPLICATION OF THIS WORK IN A MANNER INCOMPATIBLE WITH THE SET PURPOSE WITHOUT THE EXPLICIT PERMISSION FROM THE COPYRIGHT OWNER IS PROHIBITED AND WILL BE CONSIDERED AS COPYRIGHT INFRINGEMENT.

KARTA BUDYNKU P13

BRANŻA: ARCHITEKTURA

TYTUŁ RYSUNKU: RZUT PARTERU

NR RYSUNKU: PK_A_001

SKALA: 1 : 100