



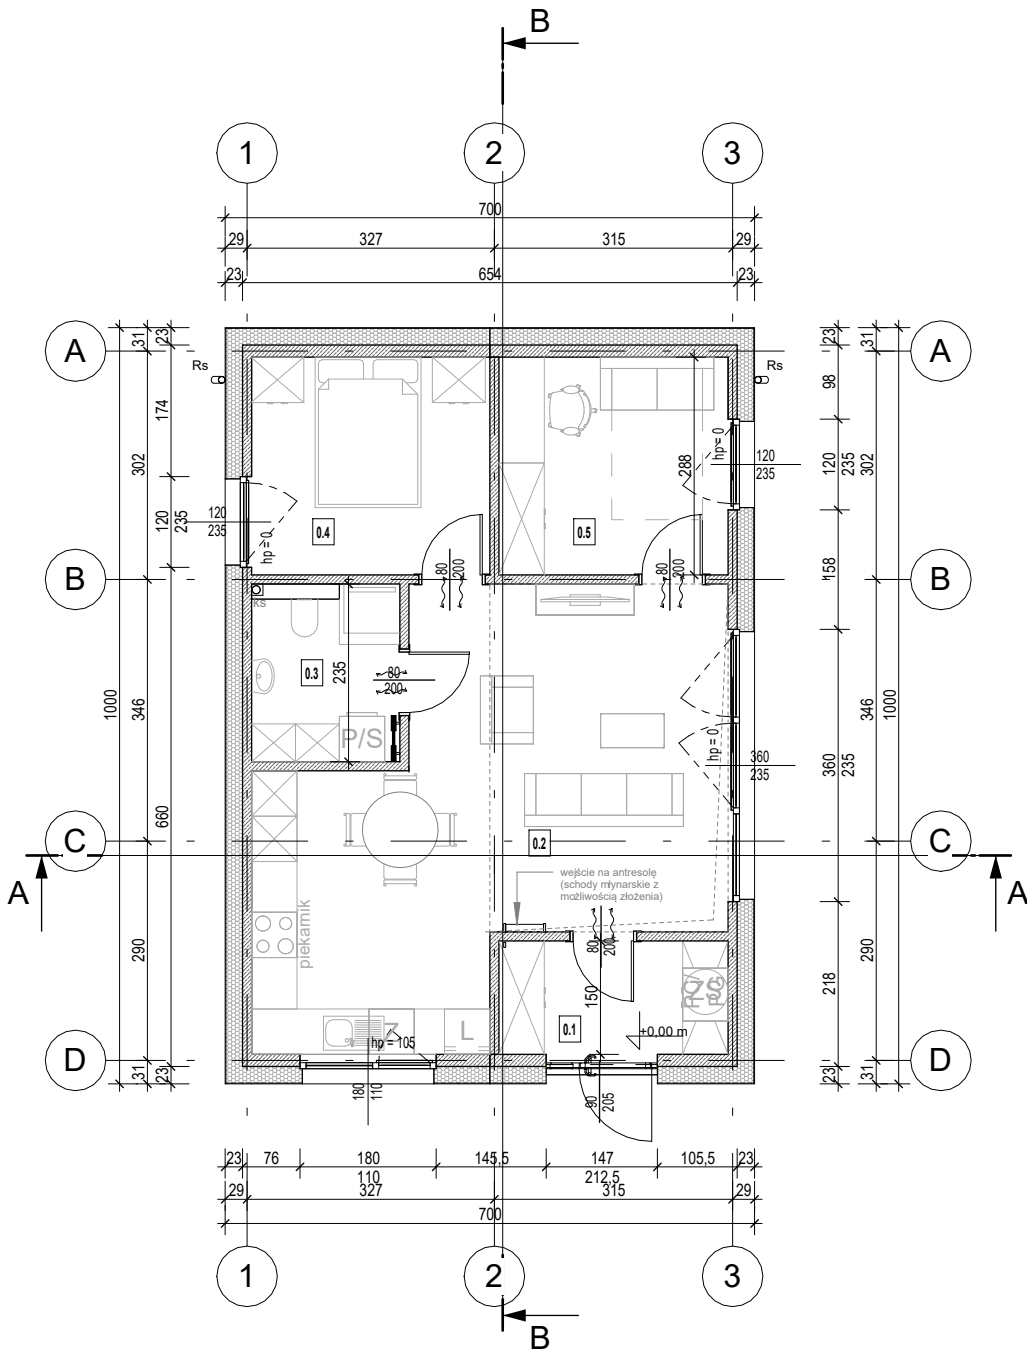


Zestawienie pomieszczeń_parter		
Numer	Nazwa	Pow. użytkowa
0.1	Wiatrołap	4,55 m ²
0.2	Salon z aneksem	28,95 m ²
0.3	Łazienka	4,58 m ²
0.4	Sypialnia	9,07 m ²
0.5	Pokój 1	8,73 m ²
POWIERZCHNIA PARTERU		55,87 m ²

JEDNOSTKA PROJEKTOWA:		
P. HOMES[®] P.Homes Sp. z o.o. ul. Szarych Szeregów 27, 60-462 Poznań		
Niniejsze opracowanie stanowi utwór w rozumieniu prawa autorskiego i podlega ochronie zgodnie z przepisami tak zawartymi, jakiegokolwiek kopiowanie, przetwarzanie, udostępnianie lub wykorzystywanie niezgodnie z celem, dla którego zostało przygotowane bez zgody osoby uprawnionej jest zabronione i stanowi naruszenie praw autorskich. THIS WORK IS COVERED BY COPYRIGHT LAW AND IS SUBJECT TO PROTECTION IN ACCORDANCE WITH COPYRIGHT REGULATIONS. COPYING, MODIFYING, DISTRIBUTING OR APPLICATION OF THIS WORK IN A MANNER INCOMPATIBLE WITH THE SET PURPOSE WITHOUT THE EXPLICIT PERMISSION FROM THE COPYRIGHT OWNER IS PROHIBITED AND WILL BE CONSIDERED AS COPYRIGHT INFRINGEMENT.		
INWESTOR:	PROJECT PARAMETER PROJECT PARAMETER	
TYTUŁ PROJEKTU:		
Budynek mieszkalny jednorodzinny wolnostojący wraz z niezbędną infrastrukturą techniczną Px Id działki:		
ETAP:	PROJEKT ARCHITEKTONICZNO - BUDOWLANY	
BRANŻA:		
GŁÓWNY PROJEKTANT:	NR UPR.: UPRAWNIENIA BUDOWLANE W SPECJALNOŚCI ARCHITEKTONICZNEJ DO PROJEKTOWANIA BEZ OGRANICZEŃ	PODPIS
OPRACOWAŁ:		
OPRACOWAŁ:		
OPRACOWAŁ:		
TYTUŁ RYSUNKU:		
RZUT PARTERU		
DATA RYSUNKU: 04/10/2024		SKALA: 1 : 100
NR RYSUNKU: A_001		

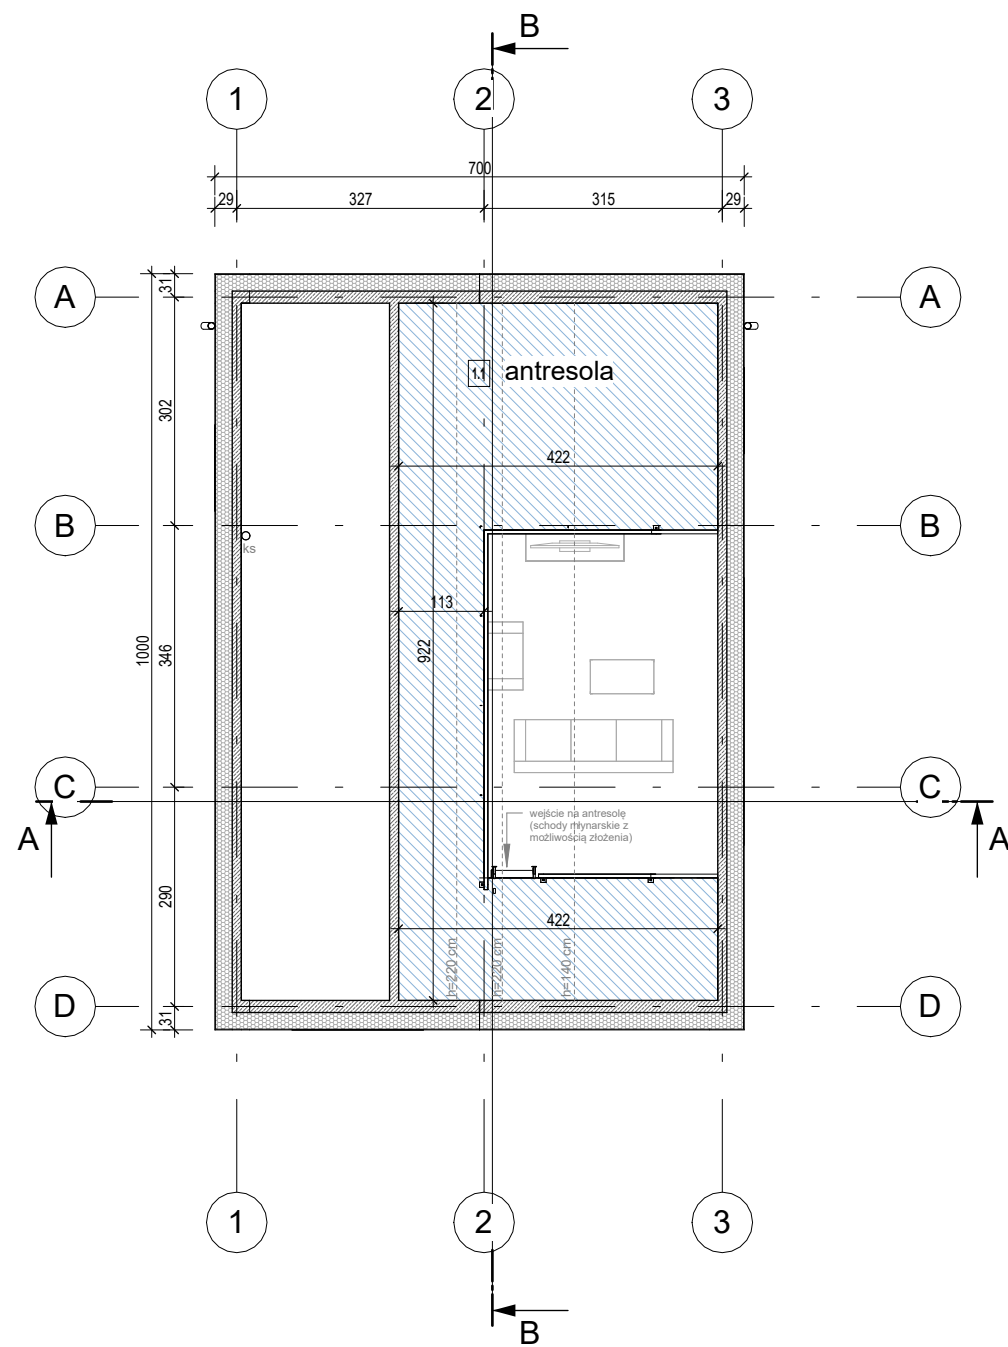


Antresola		
Numer	Nazwa	Pow. użytkowa
1.1	Antresola	10,20 m²
POWIERZCHNIA ANTRESOLI		10,20 m²

JEDNOSTKA PROJEKTOWA:		
P. HOMES[®] P.Homes Sp. z o.o. ul. Szarych Szeregów 27, 60-462 Poznań		
NINIEJSZE OPACOWANIE STANOWI UTWÓR W RZUMIENIU PRAWA AUTORSKIEGO I PODLEGA OCHRONIE ZGODNIE Z PRZEPISAMI TAK ZAWARTYMI: JAKIEKOLWIEK KOPLOWANIE, PRZETABIANIE, UDOSTĘPNIENIE LUB WYKORZYSTYWANIE NIEZGODNE Z CELEM, DLA KOTOREGO ZOSTAŁO PRZYGOTOWANE BEZ ZGODY OSOBY UPRAWNIENEJ JEST ZABRONIONE I STANOWI BĘDZIE NARUSZENIE PRAW AUTORSKICH. THIS WORK IS COVERED BY COPYRIGHT LAW AND IS SUBJECT TO PROTECTION IN ACCORDANCE WITH COPYRIGHT REGULATIONS. COPYING, MODIFYING, DISTRIBUTING OR APPLICATION OF THIS WORK IN A MANNER INCOMPATIBLE WITH THE SET PURPOSE WITHOUT THE EXPLICIT PERMISSION FROM THE COPYRIGHT OWNER IS PROHIBITED AND WILL BE CONSIDERED AS COPYRIGHT INFRINGEMENT.		
INWESTOR:	PROJECT PARAMETER PROJECT PARAMETER	
TYTUŁ PROJEKTU:	Budynek mieszkalny jednorodzinny wolnostojący wraz z niezbędną infrastrukturą techniczną Px Id działki:	
ETAP:	PROJEKT ARCHITEKTONICZNO - BUDOWLANY	
BRANŻA:		
GLÓWNY PROJEKTANT:	NR UPR.: UPRAWNIENIA BUDOWLANE W SPECJALNOŚCI ARCHITEKTONICZNEJ DO PROJEKTOWANIA BEZ OGRANICZEŃ	PODPIS
OPRACOWAŁ:		
OPRACOWAŁ:		
OPRACOWAŁ:		
TYTUŁ RYSUNKU:	RZUT ANTRESOLI	
DATA RYSUNKU:	04/10/2024	SKALA: 1 : 100
NR RYSUNKU:	A_002	

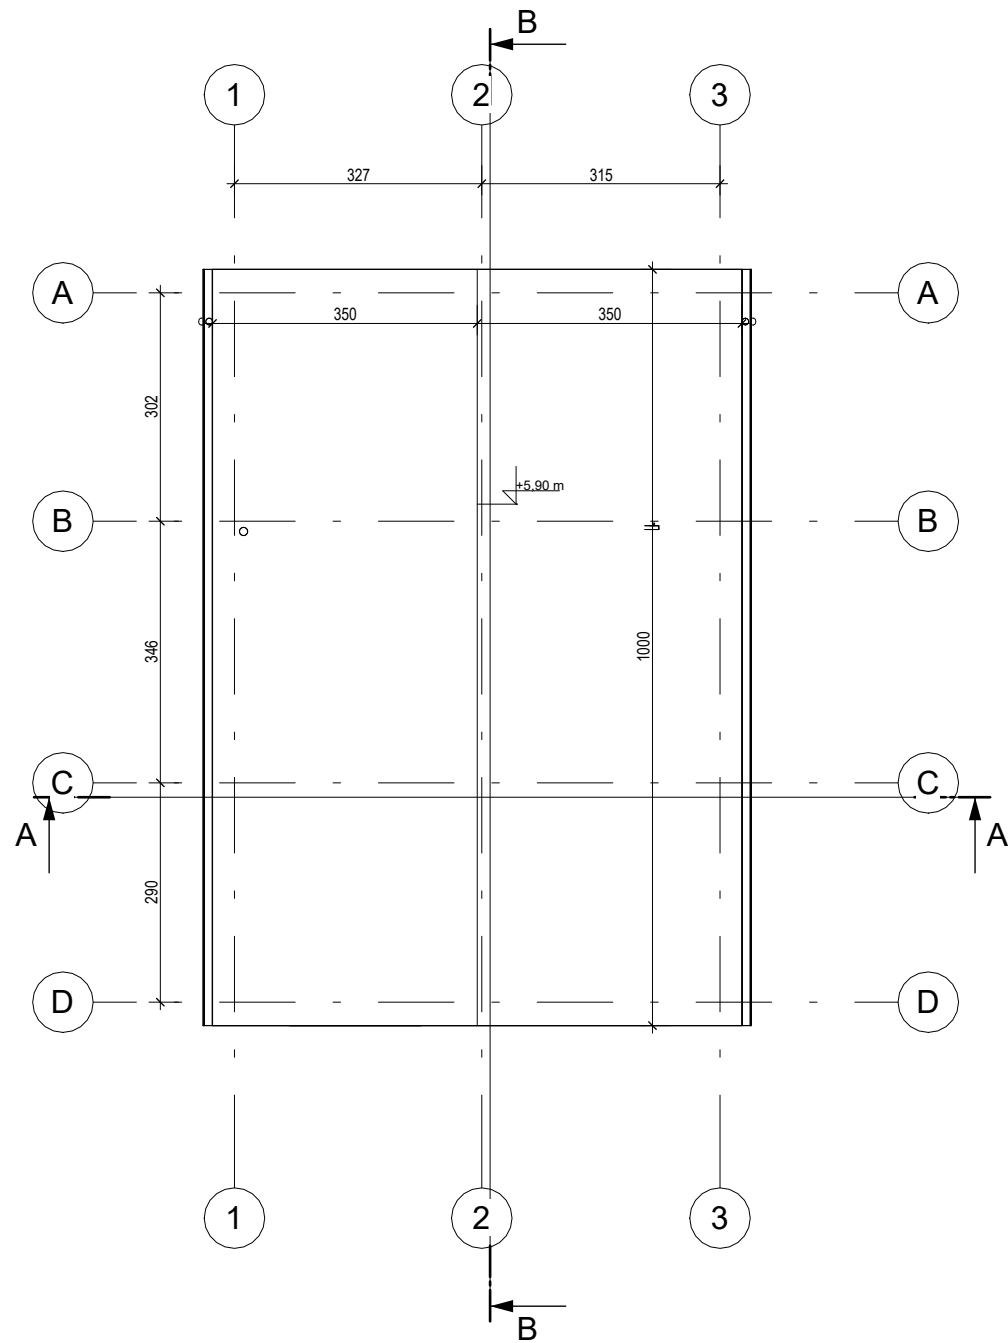


JEDNOSTKA PROJEKTOWA:		
P. HOMES[®] P.Homes Sp. z o.o. ul. Szarych Szeregów 27, 60-462 Poznań		
Niniejsze opracowanie stanowi utwór w rozumieniu prawa autorskiego i podlega ochronie zgodnie z przepisami tak zawartymi, jakkolwiek kopiowanie, przetwarzanie, udostępnianie lub wykorzystywanie niezgodne z celem, dla którego zostało przygotowane bez zgody osoby uprawnionej jest zabronione i stanowi naruszenie praw autorskich. THIS WORK IS COVERED BY COPYRIGHT LAW AND IS SUBJECT TO PROTECTION IN ACCORDANCE WITH COPYRIGHT REGULATIONS. COPYING, MODIFYING, DISTRIBUTING OR APPLICATION OF THIS WORK IN A MANNER INCOMPATIBLE WITH THE SET PURPOSE WITHOUT THE EXPLICIT PERMISSION FROM THE COPYRIGHT OWNER IS PROHIBITED AND WILL BE CONSIDERED AS COPYRIGHT INFRINGEMENT.		
INWESTOR:	PROJECT PARAMETER PROJECT PARAMETER	
TYTUŁ PROJEKTU:		
Budynek mieszkalny jednorodzinny wolnostojący wraz z niezbędną infrastrukturą techniczną Px Id działki:		
ETAP:	PROJEKT ARCHITEKTONICZNO - BUDOWLANY	
BRANŻA:		
GLÓWNY PROJEKTANT:	NR UPR.: UPRAWNIENIA BUDOWLANE W SPECJALNOŚCI ARCHITEKTONICZNEJ DO PROJEKTOWANIA BEZ OGRANICZEŃ	PODPIS
OPRACOWAŁ:		
OPRACOWAŁ:		
OPRACOWAŁ:		
TYTUŁ RYSUNKU:		
RZUT DACHU		
DATA RYSUNKU: 04/10/2024		SKALA: 1 : 100
NR RYSUNKU: A_003		





PRZEKRÓJ A-A

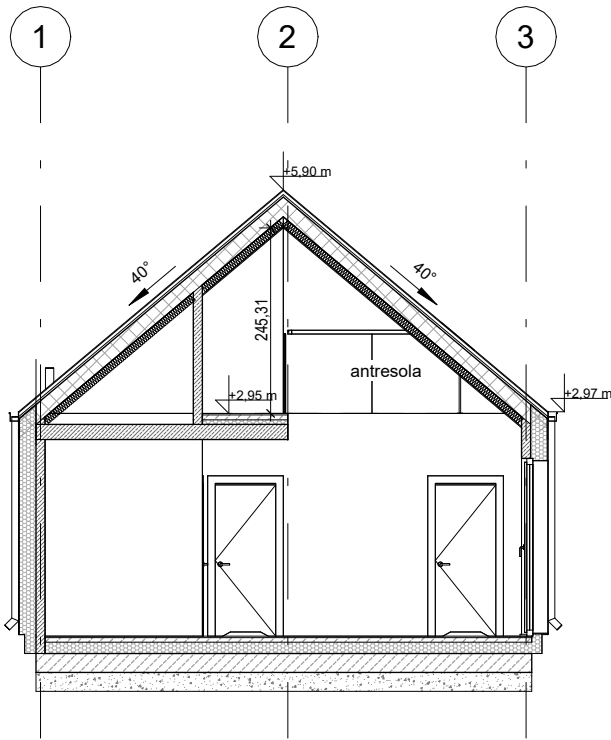

PRZEKRÓJ B-B

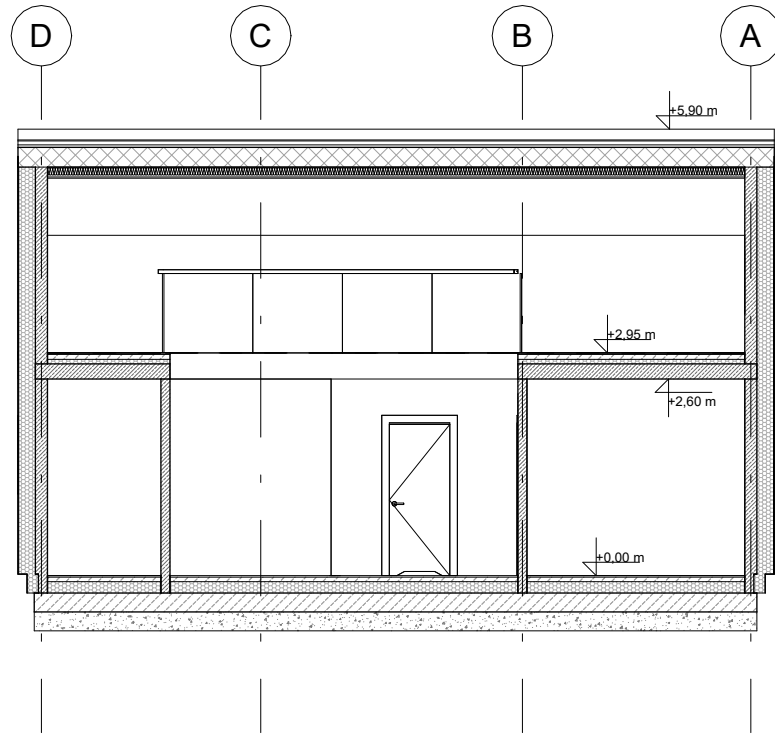

JEDNOSTKA PROJEKTOWA:		
P. HOMES[®] P.Homes Sp. z o.o. ul. Szarych Szeregów 27, 60-462 Poznań		
Niniejsze opracowanie stanowi utwór w rozumieniu prawa autorskiego i podlega ochronie zgodnie z przepisami o prawie autorskim i prawach pokrewnych. Wszelkie kopiowanie, rozpowszechnianie, udostępnianie lub wykorzystywanie niezgodne z celem, dla którego zostało przygotowane bez zezwolenia uprawnionej jest zabronione i stanowi naruszenie praw autorskich. THIS WORK IS COVERED BY COPYRIGHT LAW AND IS SUBJECT TO PROTECTION IN ACCORDANCE WITH COPYRIGHT REGULATIONS. COPYING, MODIFYING, DISTRIBUTING OR APPLICATION OF THIS WORK IN A MANNER INCOMPATIBLE WITH THE SET PURPOSE WITHOUT THE EXPLICIT PERMISSION FROM THE COPYRIGHT OWNER IS PROHIBITED AND WILL BE CONSIDERED AS COPYRIGHT INFRINGEMENT.		
INWESTOR:		
PROJECT PARAMETER PROJECT PARAMETER		
TYTUŁ PROJEKTU:		
Budynek mieszkalny jednorodzinny wolnostojący wraz z niezbędną infrastrukturą techniczną Px Id działki:		
ETAP:		
PROJEKT ARCHITEKTONICZNO - BUDOWLANY		
BRANŻA:		
GLÓWNY PROJEKTANT:	NR UPR.: UPRAWNIENIA BUDOWLANE W SPECJALNOŚCI ARCHITEKTONICZNEJ DO PROJEKTOWANIA BEZ OGRANICZEN	PODPIS
OPRACOWAŁ:		
OPRACOWAŁ:		
OPRACOWAŁ:		
TYTUŁ RYSUNKU:		
PRZEKROJE		
DATA RYSUNKU: 04/10/2024		SKALA: 1 : 100
NR RYSUNKU: A_004		

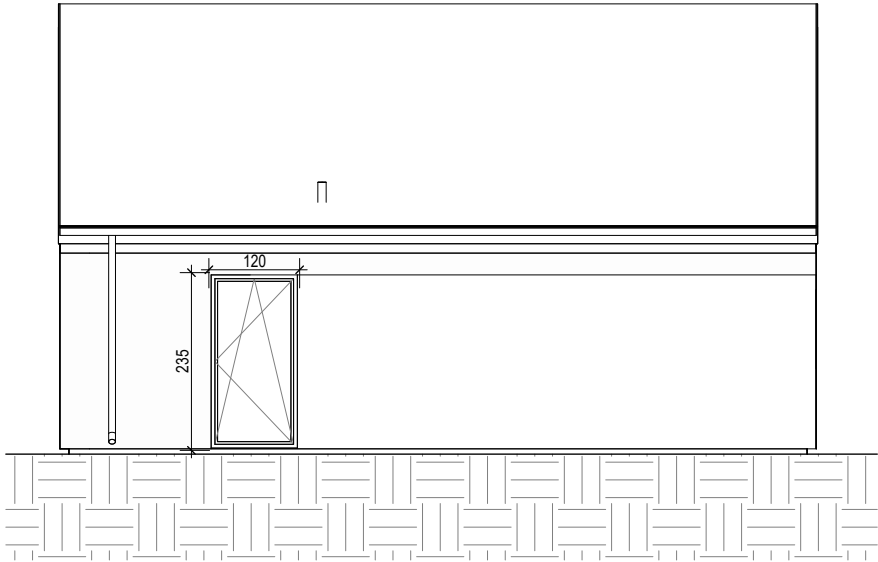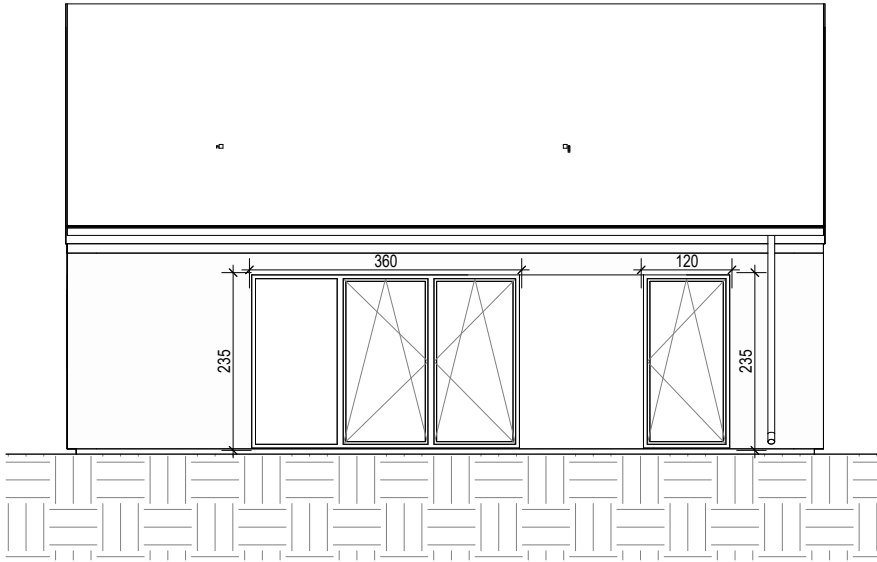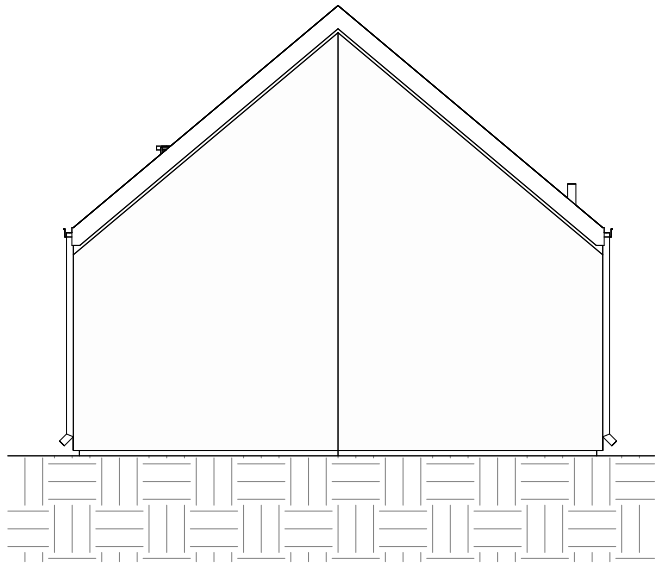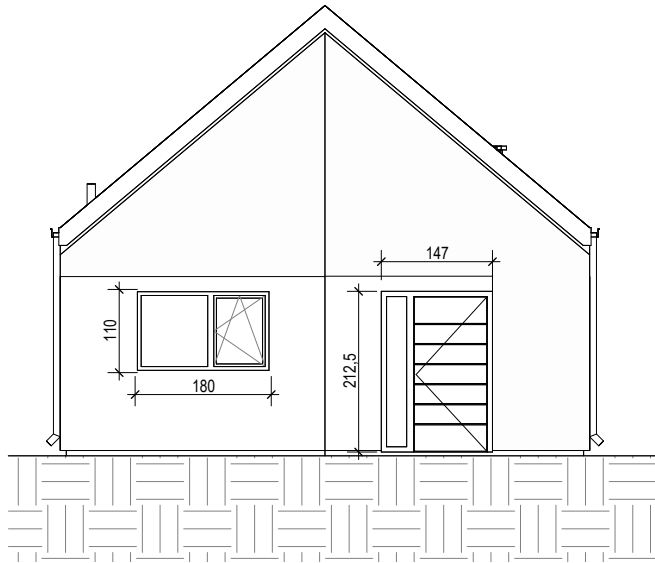

JEDNOSTKA PROJEKTOWA:		
P. HOMES[®] P.Homes Sp. z o.o. ul. Szarych Szeregów 27, 60-462 Poznań		
Niniejsze opracowanie stanowi utwór w rozumieniu prawa autorskiego i podlega ochronie zgodnie z przepisami tak zawartymi, jakkolwiek kopiowanie, przetwarzanie, udostępnianie lub wykorzystywanie niezgodnie z celem, dla którego zostało przygotowane bez zezwolenia uprawnionej jest zabronione i stanowi naruszenie praw autorskich. THIS WORK IS COVERED BY COPYRIGHT LAW AND IS SUBJECT TO PROTECTION IN ACCORDANCE WITH COPYRIGHT REGULATIONS. COPYING, MODIFYING, DISTRIBUTING OR APPLICATION OF THIS WORK IN A MANNER INCOMPATIBLE WITH THE SET PURPOSE WITHOUT THE EXPLICIT PERMISSION FROM THE COPYRIGHT OWNER IS PROHIBITED AND WILL BE CONSIDERED AS COPYRIGHT INFRINGEMENT.		
INWESTOR:	PROJECT PARAMETER PROJECT PARAMETER	
TYTUŁ PROJEKTU:	Budynek mieszkalny jednorodzinny wolnostojący wraz z niezbędną infrastrukturą techniczną Px Id działki:	
ETAP:	PROJEKT ARCHITEKTONICZNO - BUDOWLANY	
BRANŻA:		
GLÓWNY PROJEKTANT:	NR UPR.: UPRAWNIENIA BUDOWLANE W SPECJALNOŚCI ARCHITEKTONICZNEJ DO PROJEKTOWANIA BEZ OGRANICZEŃ	PODPIS
OPRACOWAŁ:		
OPRACOWAŁ:		
OPRACOWAŁ:		
TYTUŁ RYSUNKU: ELEWACJE		
DATA RYSUNKU: 04/10/2024		SKALA: 1 : 100
NR RYSUNKU: A_005		