



Rzut parteru
skala 1:100

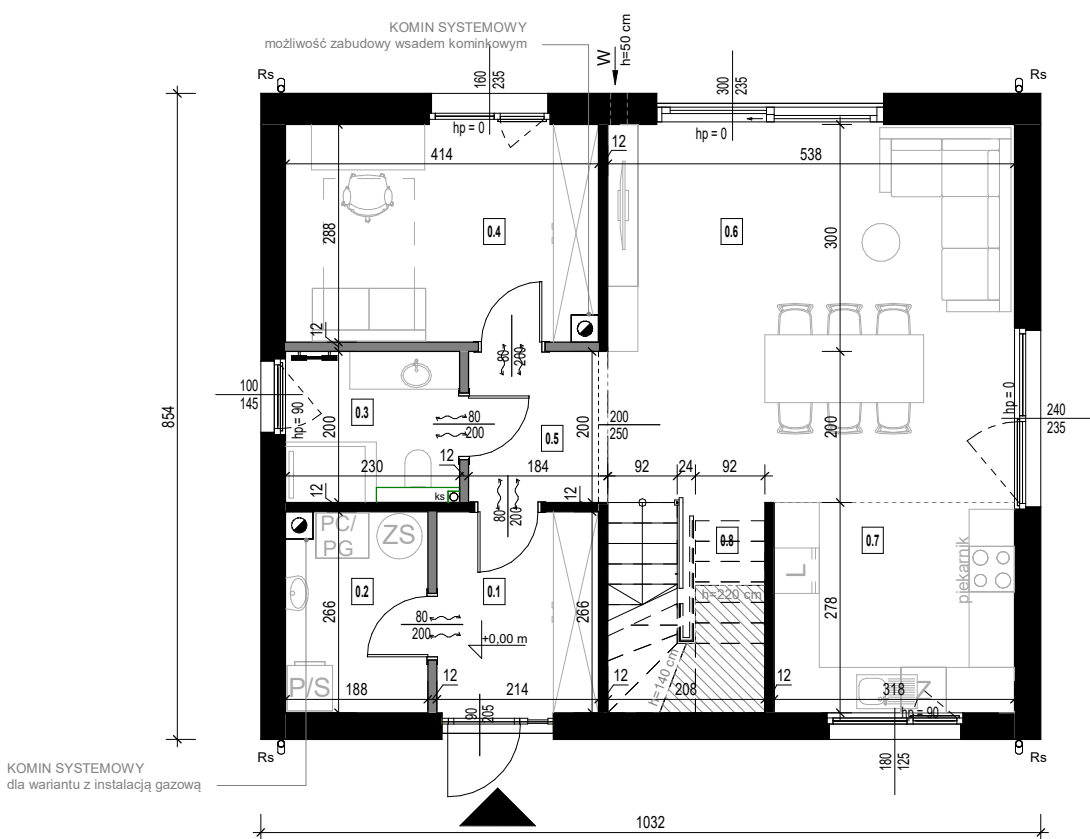

Rzut poddasza
skala 1:100

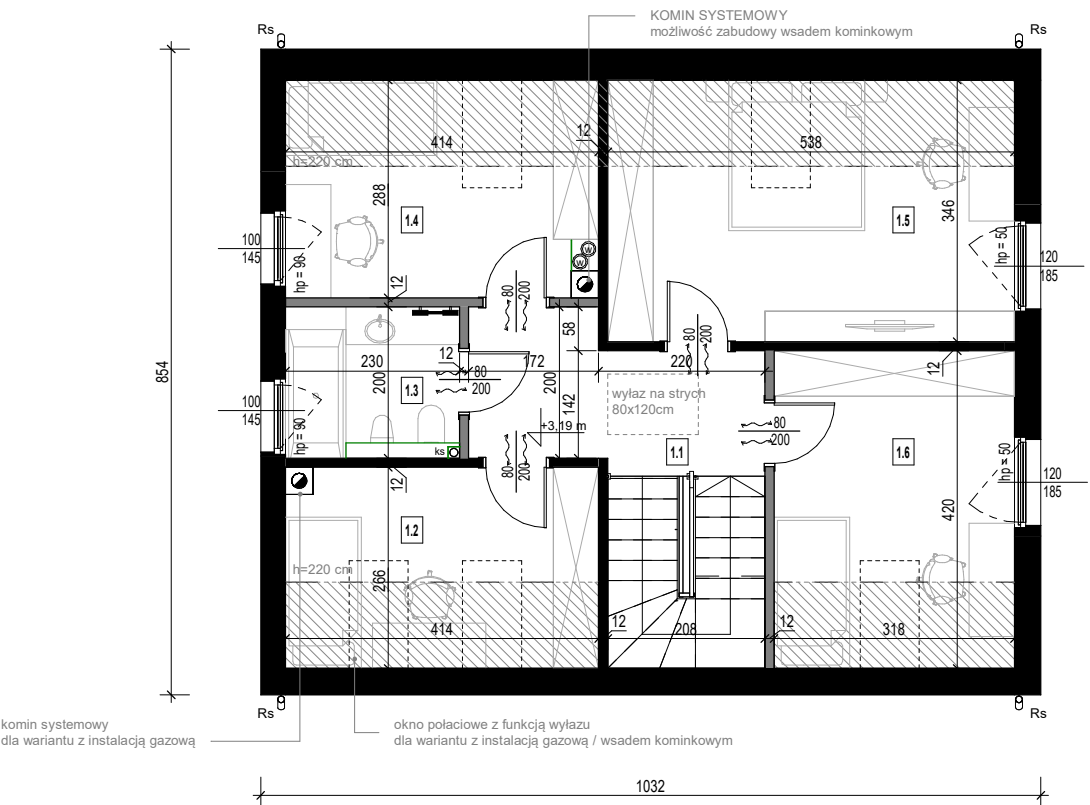

Przedstawiona aranżacja wnętrz ma charakter poglądowy, co oznacza, że elementy w postaci wyposażenia - mebli, drzwi wewnętrznych, urządzeń rtv i agd widocznych na rysunkach nie stanowią przedmiotu zobowiązania dla P. Homes. Przedstawione wizualizacje mają charakter poglądowy, co oznacza, że elementy w postaci wyposażenia - oświetlenia, zieleni, mebli ogrodowych, utwardzeń terenu, opasek zwirowych wokół budynku, wiat widocznych na rysunkach nie stanowią przedmiotu zobowiązania dla P. Homes. Przedmiot umowy stron wynikać będzie z dokumentacji projektowej, specyfikacji oraz treści umowy.

Zestawienie pomieszczeń_parter

Numer	Nazwa pomieszczenia	Pow. użytkowa
0.1	Wiatrołap	5,69 m ²
0.2	Pomieszczenie techniczne	4,87 m ²
0.3	Łazienka	4,58 m ²
0.4	Pokój	11,79 m ²
0.5	Komunikacja	3,44 m ²
0.6	Pokój dzienny	26,90 m ²
0.7	Kuchnia	8,84 m ²
0.8	Przestrzeń pod schodami	2,18 m ²
		68,30 m ²

Zestawienie pomieszczeń_piętro

Numer	Nazwa pomieszczenia	Pow. użytkowa
1.1	Komunikacja	7,06 m ²
1.2	Pokój	8,52 m ²
1.3	Łazienka	4,58 m ²
1.4	Pokój	9,28 m ²
1.5	Sypialnia	15,54 m ²
1.6	Pokój	11,54 m ²
		56,52 m ²

- LEGENDA:
- GRZEJNIK ŁAZIENKOWY ELEKTRYCZNY - W ZAKRESIE INWESTORA
 - KOMIN SYSTEMOWY
 - PION WENTYLACYJNY
 - PION KANALIZACYJNY
 - RURA SPUSTOWA - ODWODNIENIE DACHU
 - NAWIEW POWIETRZA DO KOMINKA POD POSADZKĄ
 - ŚCIANKI INSTALACYJNE - W ZAKRESIE INWESTORA
 - BALUSTRADY - W ZAKRESIE INWESTORA

Podcięcia wentylacyjne w drzwiach zgodnie z projektem technicznym instalacji sanitarnych.



JEDNOSTKA PROJEKTOWA:

P. HOMES

P.Homes Sp. z o.o. ul. Szarych Szeregów 27, 60-462 Poznań

KARTA BUDYNKU P3	
BRANŻA:	ARCHITEKTURA
TYTUŁ RYSUNKU:	RZUTY
NR RYSUNKU:	PK_A_001
SKALA:	1 : 100