

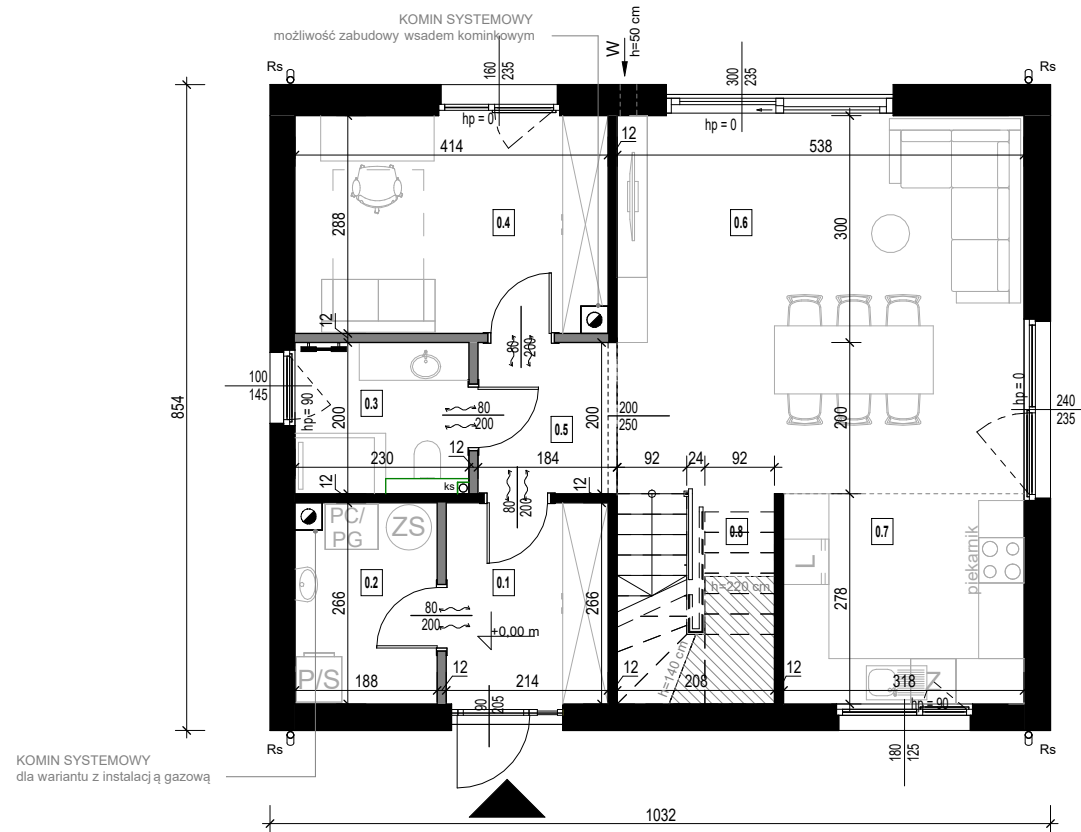


Rzut parteru skala 1:100

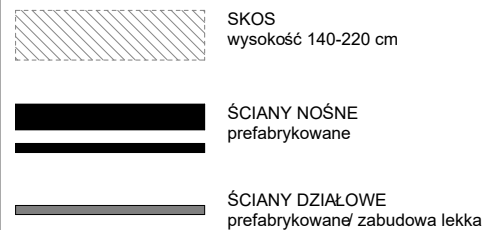

Rzut poddasza skala 1:100

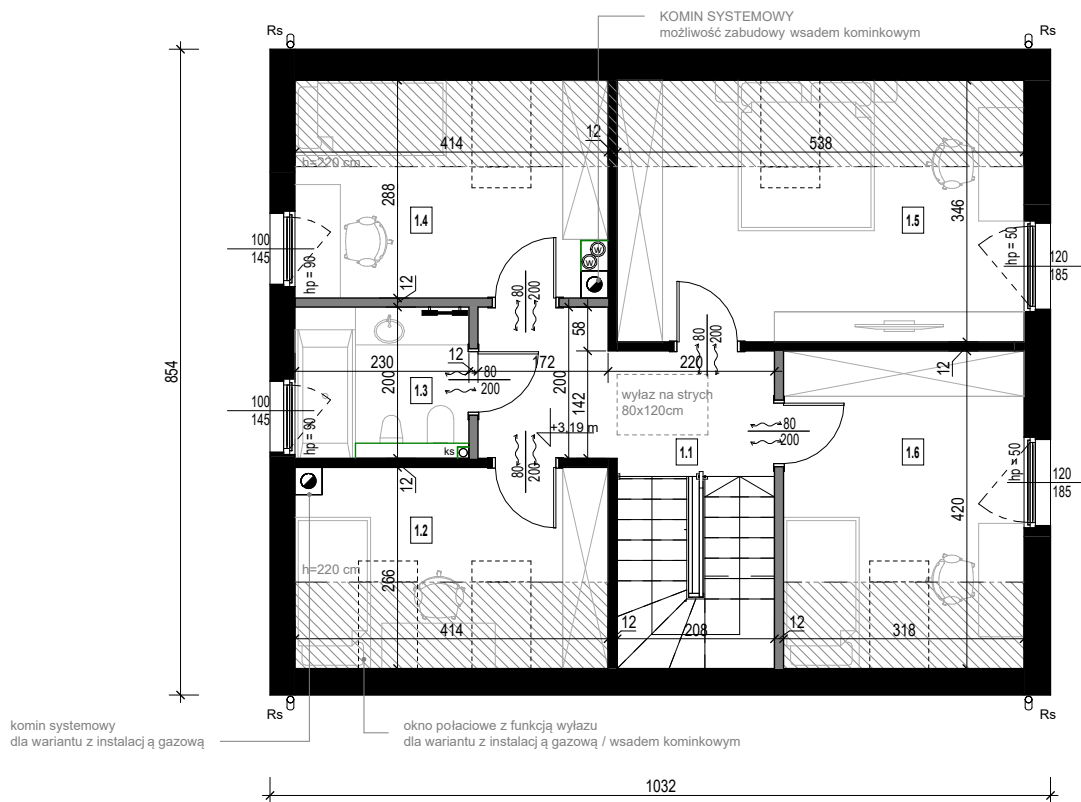

Przedstawiona aranżacja wnętrza ma charakter poglądowy, co oznacza, że elementy w postaci wyposażenia - mebli, drzwi wewnętrznych, urządzeń rtv i agd widocznych na rysunkach nie stanowią przedmiotu zobowiązania dla P.Homes. Przedstawione wizualizacje mają charakter poglądowy, co oznacza, że elementy w postaci wyposażenia - oświetlenia, zieleni, mebli ogrodowych/twardzeń terenu, opasek zwirowych wokół budynku, wiat widocznych na rysunkach nie stanowią przedmiotu zobowiązania dla P. Homes. Przedmiot umowy stron wynikać będzie z dokumentacji projektowej, specyfikacji oraz treści umowy.


 

 
 



Zestawienie pomieszczeń_parter

Numer	Nazwa pomieszczenia	Pow. użytkowa
0.1	Wiatrołap	5,69 m ²
0.2	Pomieszczenie techniczne	4,87 m ²
0.3	Łazienka	4,58 m ²
0.4	Pokój	11,79 m ²
0.5	Komunikacja	3,44 m ²
0.6	Pokój dzienny	26,90 m ²
0.7	Kuchnia	8,84 m ²
0.8	Przestrzeń pod schodami	2,18 m ²
		68,30 m ²

Zestawienie pomieszczeń_piętro

Numer	Nazwa pomieszczenia	Pow. użytkowa
1.1	Komunikacja	7,06 m ²
1.2	Pokój	8,52 m ²
1.3	Łazienka	4,58 m ²
1.4	Pokój	9,28 m ²
1.5	Sypialnia	15,54 m ²
1.6	Pokój	11,54 m ²
		56,52 m ²

LEGENDA:

 -  GRZEJNIK ŁAZIENKOWY ELEKTRYCZNY - W ZAKRESIE INWESTORA
-  KOMIN SYSTEMOWY
-  PION WENTYLACYJNY
-  PION KANALIZACYJNY
-  RURA SPUSTOWA - ODWODNIENIE DACHU
-  NAWIEW POWIETRZA DO KOMINKA POD POSADZKĄ
-  ŚCIANKI INSTALACYJNE - W ZAKRESIE INWESTORA
-  BALUSTRADY - W ZAKRESIE INWESTORA

Podcięcia wentylacyjne w drzwiach zgodnie z projektem technicznym instalacji sanitarnych.



JEDNOSTKA PROJEKTOWA:

P. HOMES®

P.Homes Sp. z o.o. ul. Szarych Szeregów 27, 60-462 Poznań

NIEKILKIE OPRACOWANIE S TANCOW UTWOR W RODZAJU PRABA AUTORSKIED I PODLEGA OCHRONIE ZODONE Z PRZEPISAM TAJ ZAMARTIAL. JAKIEKOLWIEK KOPLOWANE, PRZEKABAWIE, SPORABWIE LUB WYKONYWANE WZGLEDNE Z CELAMI DLA WYBREGO ZOSTALO PRZEDCOTWONE BEZ ZODDY ODWY I UPRAWNOWIE JEST ZABRONIONE I STANOWI NARUSZENIE PRAW AUTORSKICH. THIS WORK IS COVERED BY COPYRIGHT LAW AND IS SUBJECT TO PROTECTION IN ACCORDANCE WITH COPYRIGHT REGULATIONS. COPYING, MODIFYING, DISTRIBUTING OR APPLICATION OF THIS WORK IN A MANNER INCOMPATIBLE WITH THE SET PURPOSE WITHOUT THE EXPLICIT PERMISSION FROM THE COPYRIGHT OWNER IS PROHIBITED AND WILL BE CONSIDERED AS COPYRIGHT INFRINGEMENT.

KARTA BUDYNKU P3

BRANŻA: ARCHITEKTURA

TYTUŁ RYSUNKU: RZUTY

NR RYSUNKU: PK_A_001

SKALA: 1 : 100