



Rzut parteru
skala 1:100

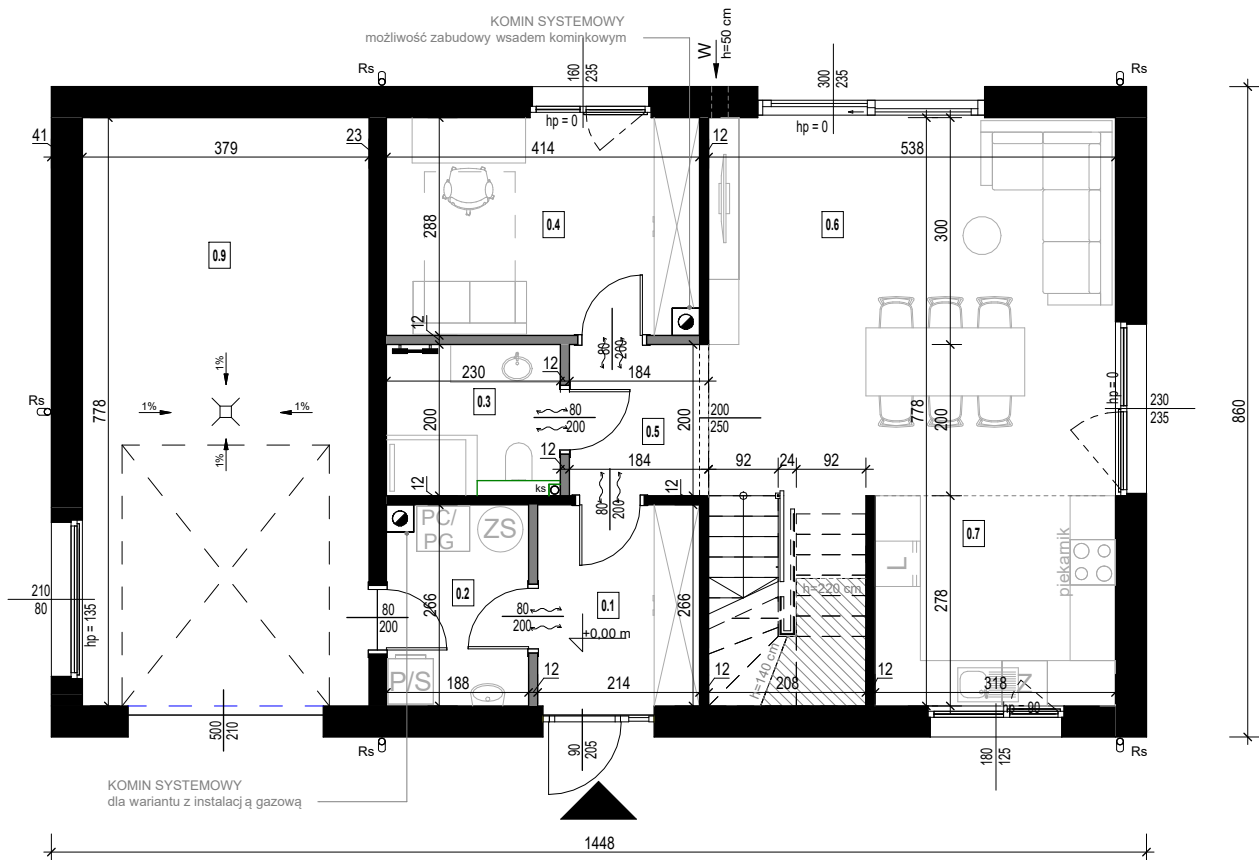

Rzut poddasza
skala 1:100

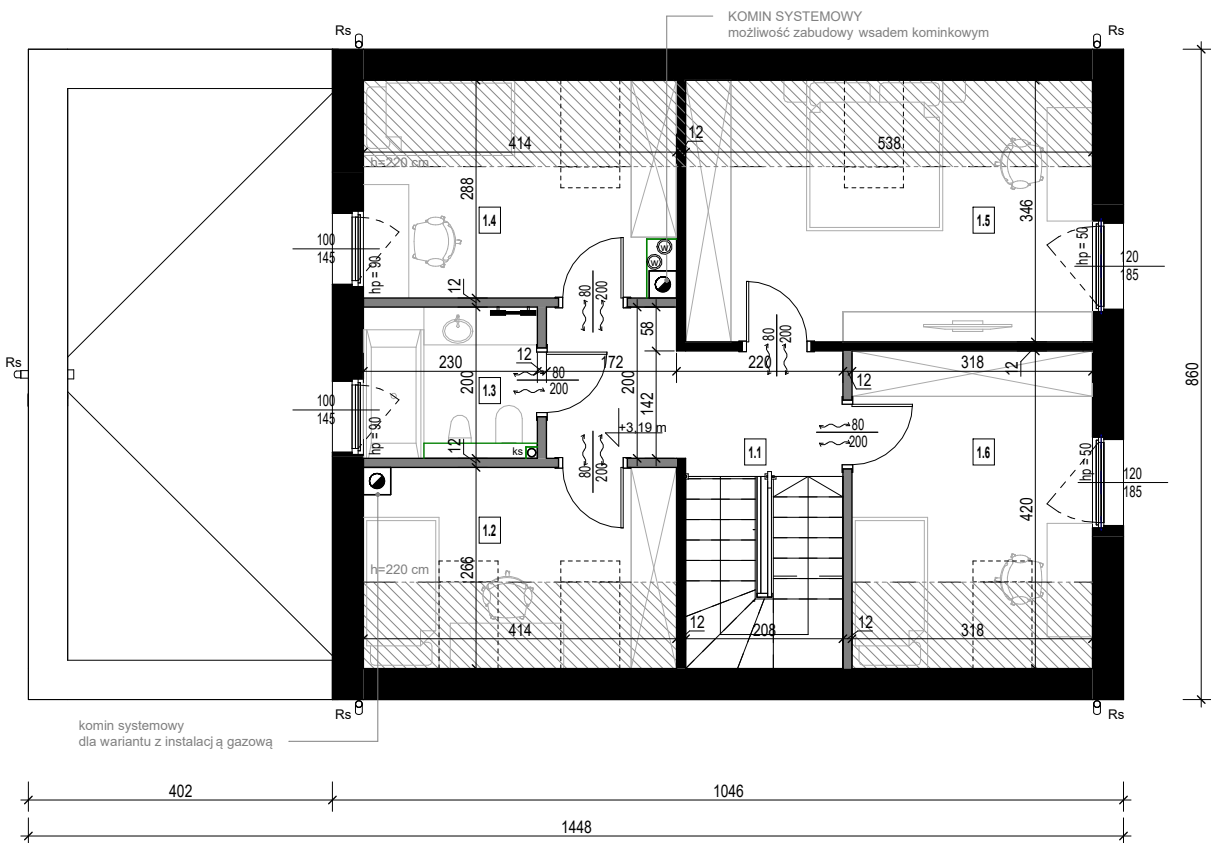

SKOS
wysokość 140-220 cm

ŚCIANY NOŚNE
prefabrykowane

ŚCIANY DZIAŁOWE
prefabrykowane/ zabudowa lekka

PODCIĄG

Przedstawiona aranżacja wnętrza ma charakter poglądowy, co oznacza, że elementy w postaci wyposażenia - mebli, drzwi wewnętrznych, urządzeń rtv i agd widocznych na rysunkach nie stanowią przedmiotu zobowiązania dla P.Homes. Przedstawione wizualizacje mają charakter poglądowy, co oznacza, że elementy w postaci wyposażenia - oświetlenia, zieleni, mebli ogrodowych, urządzeń terenu, opasek zwirowych wokół budynku, wiat widocznych na rysunkach nie stanowią przedmiotu zobowiązania dla P. Homes. Przedmiot umowy stron wynikać będzie z dokumentacji projektowej, specyfikacji oraz treści umowy.

Zestawienie pomieszczeń_parter

Numer	Nazwa pomieszczenia	Pow. użytkowa
0.1	Wiatrołap	5,69 m ²
0.2	Pomieszczenie techniczne	4,87 m ²
0.3	Łazienka	4,58 m ²
0.4	Pokój	11,79 m ²
0.5	Komunikacja	3,44 m ²
0.6	Pokój dzienny	26,90 m ²
0.7	Kuchnia	8,84 m ²
0.8	Przestrzeń pod schodami	2,18 m ²
0.9	Garaż	29,49 m ²
POWIERZCHNIA PARTERU		97,78 m ²

Zestawienie pomieszczeń_poddasze

Numer	Nazwa pomieszczenia	Pow. użytkowa
1.1	Komunikacja	7,06 m ²
1.2	Pokój	8,52 m ²
1.3	Łazienka	4,58 m ²
1.4	Pokój	9,25 m ²
1.5	Sypialnia	15,54 m ²
1.6	Pokój	11,54 m ²
POWIERZCHNIA PODDASZA		56,49 m ²

LEGENDA:

- GRZEJNIK ŁAZIENKOWY ELEKTRYCZNY
- W ZAKRESIE INWESTORA
- KOMIN SYSTEMOWY
- PION WENTYLACYJNY
- PION KANALIZACYJNY
- RURA SPUSTOWA
- ŚCIANKI INSTALACYJNE
- W ZAKRESIE INWESTORA
- BALUSTRADY
- W ZAKRESIE INWESTORA

Podcięcia wentylacyjne w drzwiach zgodnie z projektem technicznym instalacji sanitarnych.



JEDNOSTKA PROJEKTOWA:

P. HOMES

P.Homes Sp. z o.o. ul. Szarych Szeregów 27, 60-462 Poznań

Niniejsze opracowanie stanowi utwór w rozumieniu prawa autorskiego i podlega ochronie zgodnie z przepisami o prawie autorskim i prawach pokrewnych. Wszelkie kopiowanie, rozpowszechnianie, modyfikowanie, dystrybucja lub wykorzystywanie bez zezwolenia P.Homes Sp. z o.o. jest zabronione. Niniejszym zastrzegamy sobie wszystkie prawa autorskie. THIS WORK IS COVERED BY COPYRIGHT LAW AND IS SUBJECT TO PROTECTION IN ACCORDANCE WITH COPYRIGHT REGULATIONS. COPYING, MODIFYING, DISTRIBUTING OR APPLICATION OF THIS WORK IN A MANNER INCOMPATIBLE WITH THE SET PURPOSES WITHOUT THE EXPLICIT PERMISSION FROM THE COPYRIGHT OWNER IS PROHIBITED AND WILL BE CONSIDERED AS COPYRIGHT INFRINGEMENT.

KARTA BUDYNKU P3

BRANŻA: ARCHITEKTURA

TYTUŁ RYSUNKU: RZUTY

NR RYSUNKU: PK_A_001 SKALA: 1 : 100