



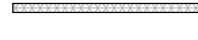


Rzut parteru
skala 1:100

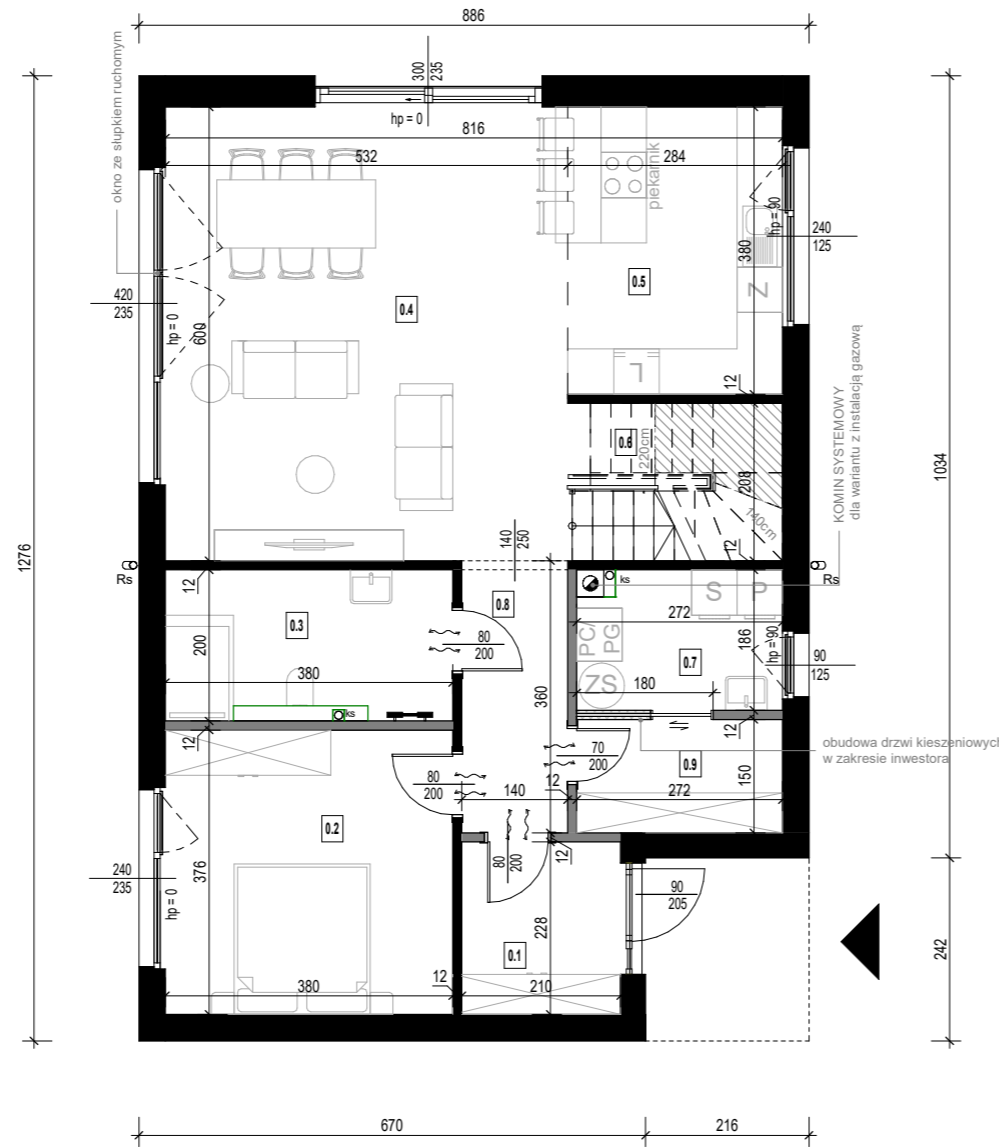


 

 
 


-  SKOS
wysokość 140-220 cm
-  ŚCIANY NOŚNE
prefabrykowane
-  ŚCIANY DZIAŁOWE
prefabrykowane/ zabudowa lekka
-  ŚCIANY DZIAŁOWE
zabudowa lekka

Przedstawiona aranżacja wnętrza ma charakter poglądowy, co oznacza, że elementy w postaci wyposażenia - mebli, drzwi wewnętrznych, urządzeń rtv i agd widocznych na rysunkach nie stanowią przedmiotu zobowiązania dla P. Homes.
Przedstawione wizualizacje mają charakter poglądowy, co oznacza, że elementy w postaci wyposażenia - oświetlenia, zieleni, mebli ogrodowych, utwardzeń terenu, opasek zwirowych wokół budynku, wiat widocznych na rysunkach nie stanowią przedmiotu zobowiązania dla P. Homes.
Przedmiot umowy stron wynikać będzie z dokumentacji projektowej, specyfikacji oraz treści umowy.

Zestawienie pomieszczeń_parter

Numer	Nazwa pomieszczenia	Pow. użytkowa
0.1	Wiatrołap	4,79 m ²
0.2	Pokój 1	14,29 m ²
0.3	Łazienka	7,58 m ²
0.4	Pokój dzienny	32,32 m ²
0.5	Kuchnia	10,79 m ²
0.6	Przestrzeń pod schodami	1,90 m ²
0.7	Pom. tech.	4,88 m ²
0.8	Komunikacja	4,87 m ²
0.9	Pom. gospodarcze	4,08 m ²
POWIERZCHNIA PARTERU		85,50 m²

LEGENDA:

-  GRZEJNIK ŁAZIENKOWY ELEKTRYCZNY
- W ZAKRESIE INWESTORA
-  KOMIN SYSTEMOWY
-  PION WENTYLACYJNY
-  PION KANALIZACYJNY
-  RURA SPUSTOWA
-  ŚCIANKI INSTALACYJNE
- W ZAKRESIE INWESTORA
-  BALUSTRADY
- W ZAKRESIE INWESTORA

Podcięcia wentylacyjne w drzwiach zgodnie z projektem technicznym instalacji sanitarnych.



JEDNOSTKA PROJEKTOWA:

P. HOMES[®]

P.Homes Sp. z o.o. ul. Szarych Szeregów 27, 60-462 Poznań

NIEJEST OPACOWANE I STANOWI TYTUŁ W RAMACH PRAW AUTORSKICH I PODLEGA OCHRONIE ZGODNE Z PRZEPISAMI TAKIŻ ZAINTERESOWANE JAKOBYCHNIEK KOPLOWANIE, PRZEBIARANIE, UDOŚTĘPNIANIE LUB WYKONYWANIE NIEZGODNE Z CELEM, DLA WYKONANIA ZOSTAŁO PRZYSTOSOWANE BEZ ZGODY OSOBY UPRAWNIIONEJ JEST ZABRONIONE I STANOWI NIEZGODNE Z PRAW AUTORSKICH. THIS WORK IS COVERED BY COPYRIGHT LAW AND IS SUBJECT TO PROTECTION IN ACCORDANCE WITH COPYRIGHT REGULATIONS. COPYING, MODIFYING, DISTRIBUTING OR APPLICATION OF THIS WORK IN A MANNER INCOMPATIBLE WITH THE SET PURPOSE WITHOUT THE EXPLICIT PERMISSION FROM THE COPYRIGHT OWNER IS PROHIBITED AND WILL BE CONSIDERED AS COPYRIGHT INFRINGEMENT.

KARTA BUDYNKU P4

BRANŻA: ARCHITEKTONICZNA

TYTUŁ RYSUNKU: **RZUT PARTERU**

NR RYSUNKU: **PK_A_001**

SKALA: **1 : 100**