


Rzut parteru
skala 1:100

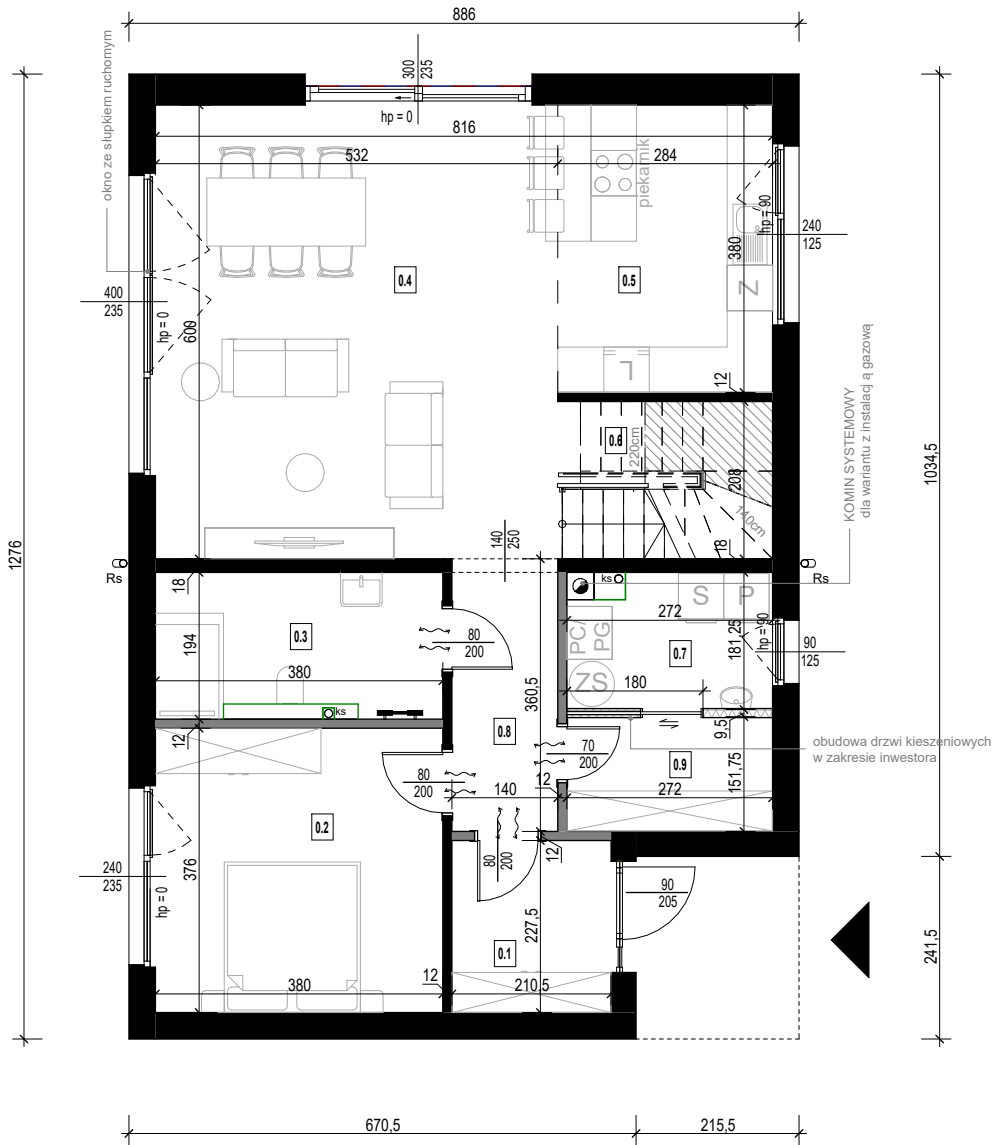

- SKOS
wysokość 140-220 cm
- ŚCIANY NOŚNE
prefabrykowane
- ŚCIANY DZIAŁOWE
prefabrykowane/ zabudowa lekka
- ŚCIANY DZIAŁOWE
zabudowa lekka

Przedstawiona aranżacja wnętrza ma charakter poglądowy, co oznacza, że elementy w postaci wyposażenia - mebli, drzwi wewnętrznych, urządzeń RTV i AGD widocznych na rysunkach nie stanowią przedmiotu zobowiązania dla P.Homes. Przedstawione wizualizacje mają charakter poglądowy, co oznacza, że elementy w postaci wyposażenia - oświetlenia, zieleni, mebli ogrodowych, urządzeń terenu, opasek zwirowych wokół budynku, wiat widocznych na rysunkach nie stanowią przedmiotu zobowiązania dla P. Homes. Przedmiot umowy stron wynikać będzie z dokumentacji projektowej, specyfikacji oraz treści umowy.

Zestawienie pomieszczeń_parter		
Numer	Nazwa pomieszczenia	Pow. użytkowa
0.1	Wiatrołap	4,79 m²
0.2	Pokój 1	14,29 m²
0.3	Łazienka	7,35 m²
0.4	Pokój dzienny	32,32 m²
0.5	Kuchnia	10,79 m²
0.6	Przestrzeń pod schodami	1,90 m²
0.7	Pom. tech.	4,64 m²
0.8	Komunikacja	4,80 m²
0.9	Pom. gospodarcze	4,09 m²
POWIERZCHNIA PARTERU		84,97 m²

LEGENDA:



GRZEJNIK ŁAZIENKOWY ELEKTRYCZNY
- W ZAKRESIE INWESTORA



KOMIN SYSTEMOWY



PION WENTYLACYJNY



PION KANALIZACYJNY



RURA SPUSTOWA



ŚCIANKI INSTALACYJNE
- W ZAKRESIE INWESTORA



BALUSTRADY
- W ZAKRESIE INWESTORA

Podcięcia wentylacyjne w drzwiach zgodnie z projektem technicznym instalacji sanitarnych.



JEDNOSTKA PROJEKTOWA:

P. HOMES[®]

P.Homes Sp. z o.o. ul. Szarych Szeregów 27, 60-462 Poznań

Niniejsze opracowanie stanowi utwór w rozumieniu prawa autorskiego i podlega ochronie zgodnie z przepisami o prawie autorskim i prawach pokrewnych. Wszelkie kopiowanie, rozpowszechnianie, udostępnianie, w tym w formie elektronicznej, bez zgody P.Homes Sp. z o.o. jest zabronione. Wszelkie naruszenia praw autorskich P.Homes Sp. z o.o. będące przedmiotem niniejszego opracowania będą rozstrzygane przez sąd właściwy dla siedziby P.Homes Sp. z o.o. w Poznaniu. Wszelkie naruszenia praw autorskich P.Homes Sp. z o.o. będące przedmiotem niniejszego opracowania będą rozstrzygane przez sąd właściwy dla siedziby P.Homes Sp. z o.o. w Poznaniu.

KARTA BUDYNKU P4

BRANŻA: ARCHITEKTONICZNA

TYTUŁ RYSUNKU: RZUT PARTERU

NR RYSUNKU: PK_A_001

SKALA: 1 : 100