


Rzut parteru
skala 1:100

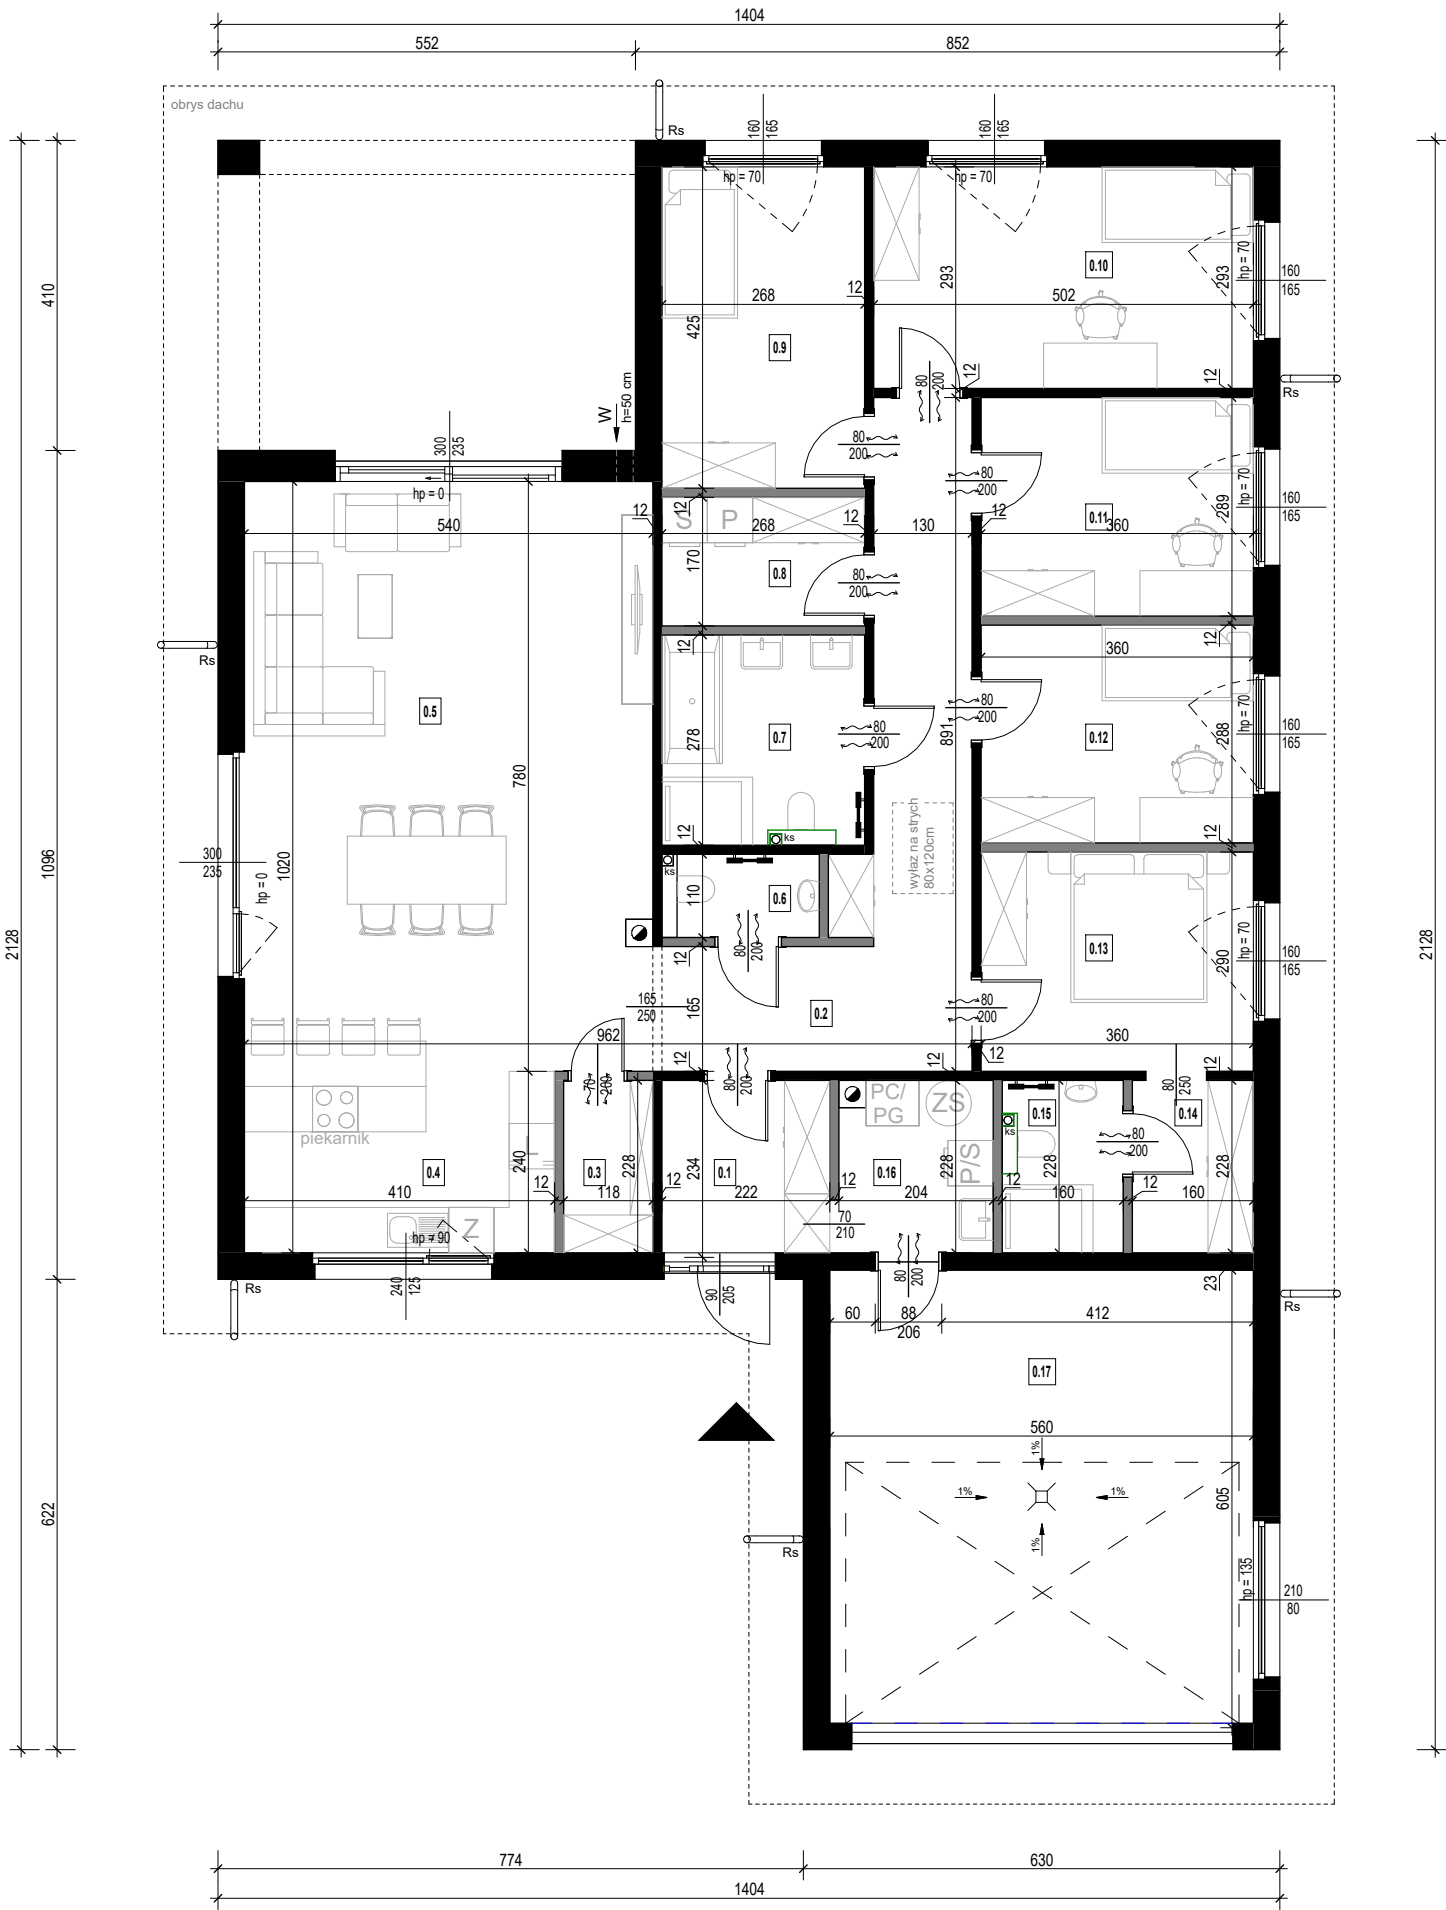

Zestawienie pomieszczeń_parter		
Numer	Nazwa pomieszczenia	Pow. użytkowa
0.1	Wiatrołap	5,06 m²
0.2	Komunikacja	16,86 m²
0.3	Spizarnia	2,69 m²
0.4	Kuchnia	9,84 m²
0.5	Pokój dzienny	41,99 m²
0.6	Wc	2,27 m²
0.7	Łazienka	7,43 m²
0.8	Pom. gosp.	4,56 m²
0.9	Pokój 1	11,39 m²
0.10	Pokój 2	14,71 m²
0.11	Pokój 3	10,40 m²
0.12	Pokój 4	10,37 m²
0.13	Sypialnia	10,44 m²
0.14	Garderoba	3,65 m²
0.15	Łazienka	3,63 m²
0.16	Pomieszczenie techniczne	4,56 m²
0.17	Garaż	33,54 m²
POWIERZCHNIA PARTERU		193,39 m²

LEGENDA:

GRZEJNIK ŁAZIENKOWY ELEKTRYCZNY
- W ZAKRESIE INWESTORA

KOMIN SYSTEMOWY

PION WENTYLACYJNY

PION KANALIZACYJNY

RURA SPUSTOWA

NAWIEW POWIETRZA DO KOMINKA POD POSADZKĄ

ŚCIANKI INSTALACYJNE
- W ZAKRESIE INWESTORA

Podcięcia wentylacyjne w drzwiach zgodnie z projektem technicznym instalacji sanitarnych.



JEDNOSTKA PROJEKTOWA:

P. HOMES®

P.Homes Sp. z o.o. ul. Szarych Szeregów 27, 60-462 Poznań

NIEŁEŻE OPRACOWANIE I STANOWI UTWÓR W ROZUMIENIU PRAWA AUTORSKIEGO I PODLEGA OCHRONIE ZŁOŻONE Z PRZEPISAMI TAM ZAWARTYMI. JAKIEKOLWIEK KOPLOWANIE, PRZETWARZANIE, MÓDIFIKACJA LUB WYKORZYSTANIE NIEZGODNE Z CELEM, DLA KTOREGO ZOSTAŁO PRZYGOTOWANE BEZ ZGODY UPRAWNOJ. JEST ZABRONIONE I STANOWI NARUSZENIE PRAW AUTORSKICH. THIS WORK IS COVERED BY COPYRIGHT LAW AND IS SUBJECT TO PROTECTION IN ACCORDANCE WITH COPYRIGHT REGULATIONS. COPYING, MODIFYING, DISTRIBUTING OR APPLICATION OF THIS WORK IN A MANNER INCOMPATIBLE WITH THE SET PURPOSE WITHOUT THE EXPLICIT PERMISSION FROM THE COPYRIGHT OWNER IS PROHIBITED AND WILL BE CONSIDERED AS COPYRIGHT INFRINGEMENT.

KARTA BUDYNKU P2	
BRANŻA:	ARCHITEKTURA
TYTUŁ RYSUNKU:	RZUT
NR RYSUNKU:	PK_A_001
SKALA:	1 : 100

Przedstawiona aranżacja wnętrza ma charakter poglądowy, co oznacza, że elementy w postaci wyposażenia - mebli, drzwi wewnętrznych, urządzeń RTV i AGD widocznych na rysunkach nie stanowią przedmiotu zobowiązania dla P.Homes. Przedstawione wizualizacje mają charakter poglądowy, co oznacza, że elementy w postaci wyposażenia - oświetlenia, zieleni, mebli ogrodowych, urządzeń terenu, opasek zwirowych wokół budynku, wiat widocznych na rysunkach nie stanowią przedmiotu zobowiązania dla P. Homes. Przedmiot umowy stron wynikać będzie z dokumentacji projektowej, specyfikacji oraz treści umowy.