


Rzut parteru
skala 1:100

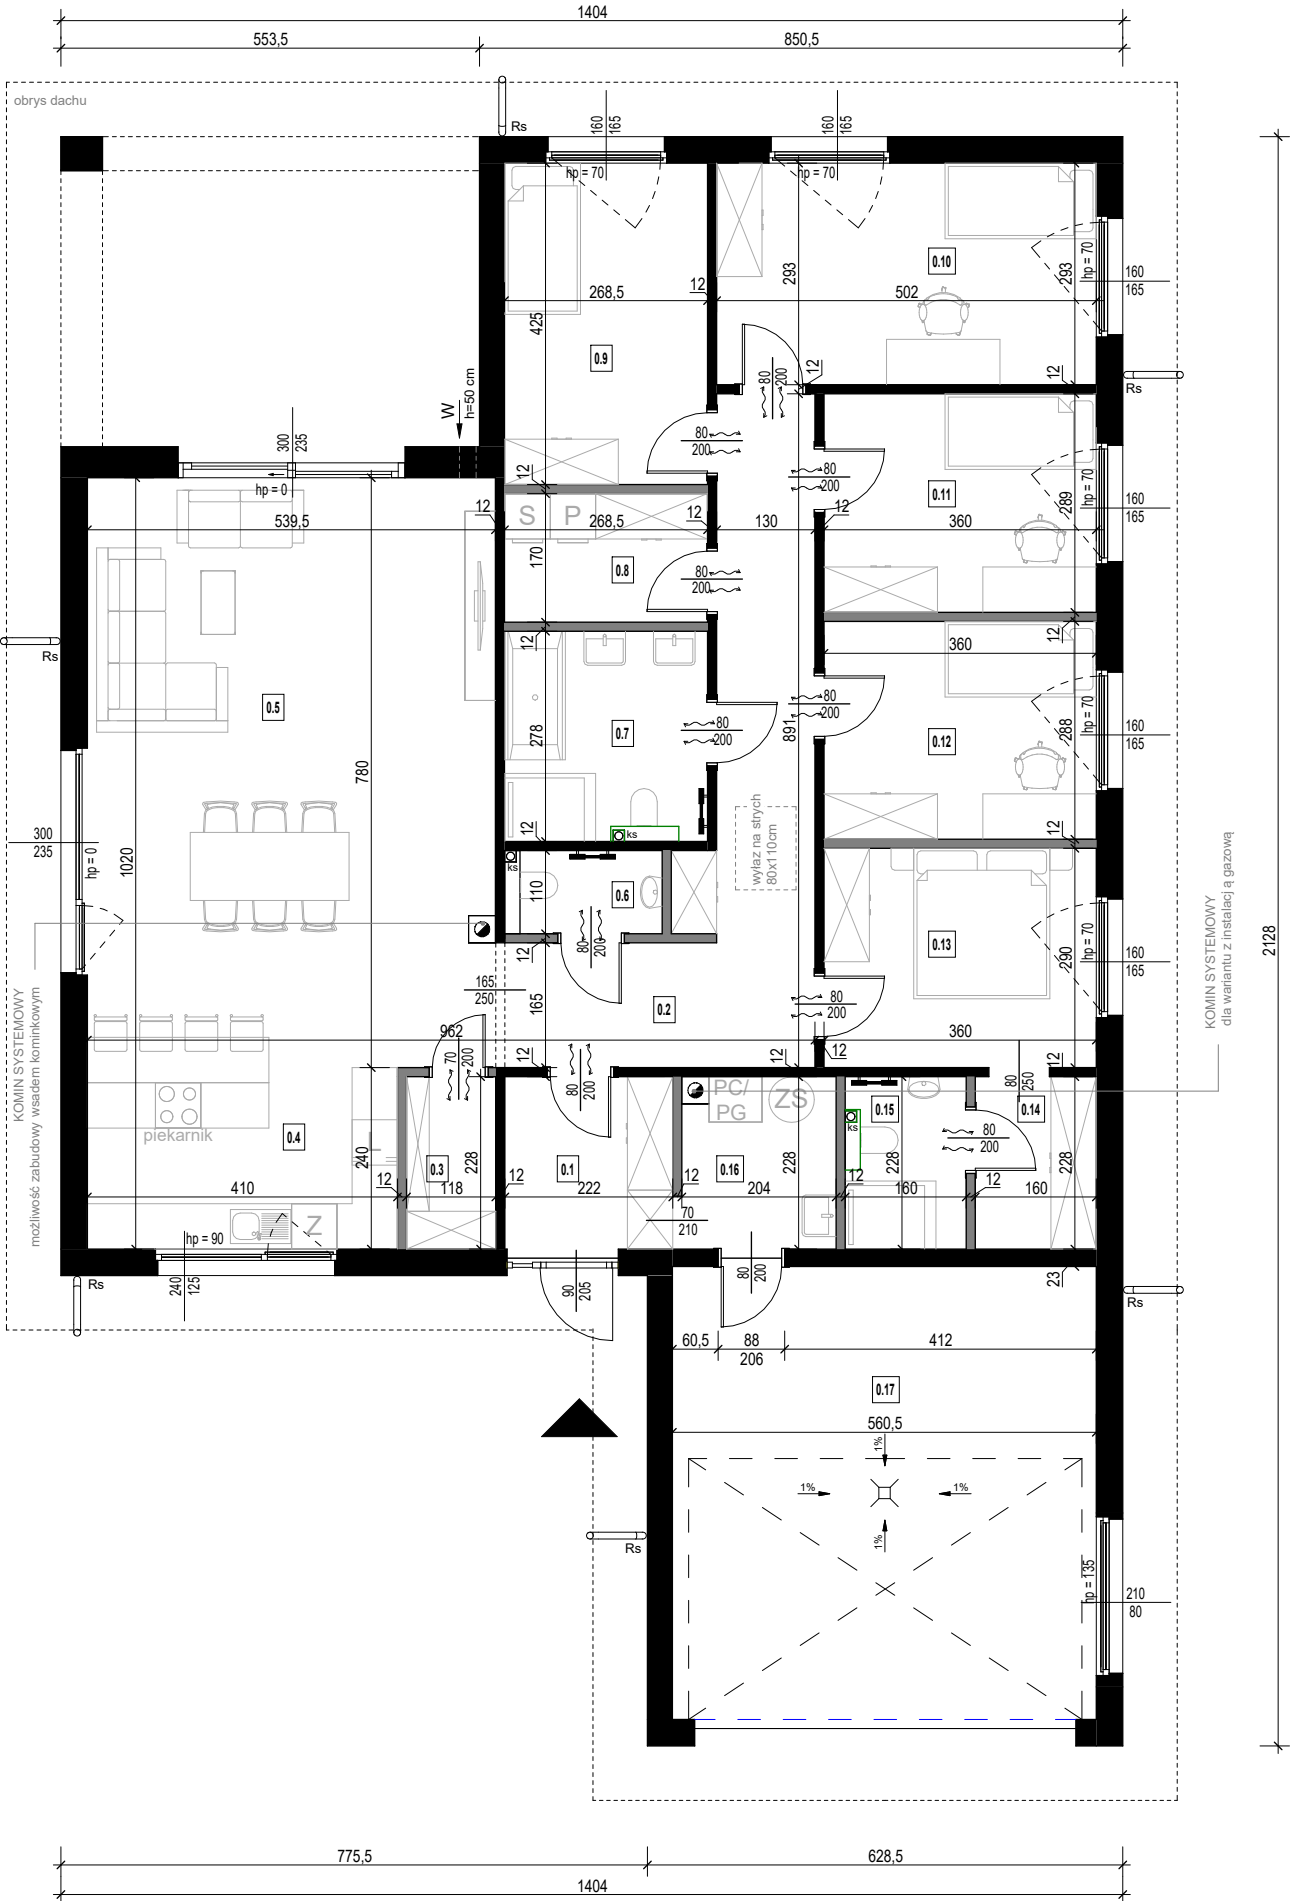

- ŚCIANY NOŚNE
prefabrykowane
- ŚCIANY DZIAŁOWE
prefabrykowane/ zabudowa lekka

Przedstawiona aranżacja wnętrza ma charakter poglądowy, co oznacza, że elementy w postaci wyposażenia - mebli, drzwi wewnętrznych, urządzeń RTV i AGD widocznych na rysunkach nie stanowią przedmiotu zobowiązania dla P.Homes. Przedstawione wizualizacje mają charakter poglądowy, co oznacza, że elementy w postaci wyposażenia - oświetlenia, zieleni, mebli ogrodowych, urządzeń terenu, opasek zwirowych wokół budynku, wiat widocznych na rysunkach nie stanowią przedmiotu zobowiązania dla P. Homes. Przedmiot umowy stron wynikać będzie z dokumentacji projektowej, specyfikacji oraz treści umowy.

Zestawienie pomieszczeń_parter

Numer	Nazwa pomieszczenia	Pow. użytkowa
0.1	Wiatrołap	5,06 m ²
0.2	Komunikacja	16,87 m ²
0.3	Spizarnia	2,69 m ²
0.4	Kuchnia	9,84 m ²
0.5	Pokój dzienny	41,96 m ²
0.6	Wc	2,27 m ²
0.7	Łazienka	7,44 m ²
0.8	Pom. gosp.	4,56 m ²
0.9	Pokój 1	11,41 m ²
0.10	Pokój 2	14,71 m ²
0.11	Pokój 3	10,40 m ²
0.12	Pokój 4	10,37 m ²
0.13	Sypialnia	10,44 m ²
0.14	Garderoba	3,65 m ²
0.15	Łazienka	3,63 m ²
0.16	Pomieszczenie techniczne	4,52 m ²
0.17	Garaż	33,57 m ²
POWIERZCHNIA PARTERU		193,40 m ²

LEGENDA:

- GRZEJNIK ŁAZIENKOWY ELEKTR.
- W ZAKRESIE INWESTORA
- KOMIN SYSTEMOWY
- PION WENTYLACYJNY
- PION KANALIZACYJNY
- RURA SPUSTOWA
- NAWIEW POWIETRZA DO KOMINKA POD POSADZKĄ
- ŚCIANKI INSTALACYJNE
- W ZAKRESIE INWESTORA

Podcięcia wentylacyjne w drzwiach zgodnie z projektem technicznym instalacji sanitarnych.



JEDNOSTKA PROJEKTOWA:

P. HOMES

P.Homes Sp. z o.o. ul. Szarych Szeregów 27, 60-462 Poznań

NIEJEST OPRACOWANIE STANOWI UTWÓR W ROZUMIENIU PRAWA AUTORSKIEGO I PODLEGA OCHRONIE ZODJONE Z PRZEPISAMI TAM ZAWARTYMI. JAKIEKOLWIEK KOPLOWANIE, PRZETWARZANIE, MÓDIFIKACJA LUB WYKORZYSTANIE W INNYM CELU, NIETOJĄCEGO ZOSTAŁO PRZYSTOPIOWANIE BEZ ZGODY UPRAWNIONEJ JEST ZABRONIONE. I STANOWI NARUSZENIE PRAW AUTORSKICH. THIS WORK IS COVERED BY COPYRIGHT LAW AND IS SUBJECT TO PROTECTION IN ACCORDANCE WITH COPYRIGHT REGULATIONS. COPYING, MODIFYING, DISTRIBUTING OR APPLICATION OF THIS WORK IN A MANNER INCOMPATIBLE WITH THE SET PURPOSE WITHOUT THE EXPLICIT PERMISSION FROM THE COPYRIGHT OWNER IS PROHIBITED AND WILL BE CONSIDERED AS COPYRIGHT INFRINGEMENT.

KARTA BUDYNKU P2

BRANŻA: ARCHITEKTURA

TYTUŁ RYSUNKU: RZUT

NR RYSUNKU: PK_A_001

SKALA: 1 : 100