

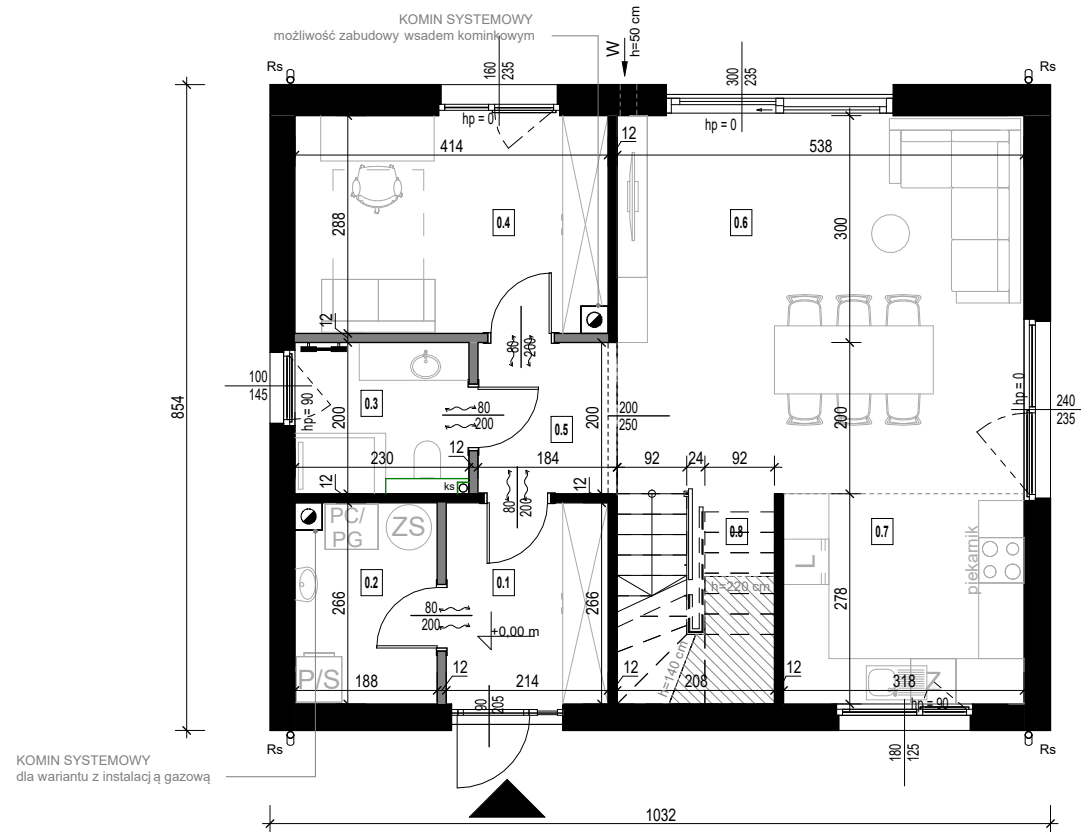


## Rzut parteru skala 1:100

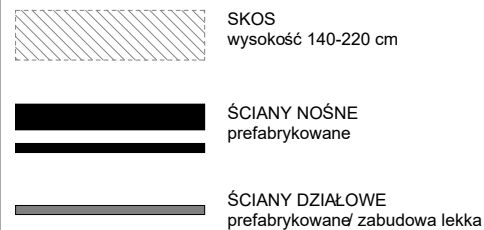

## Rzut poddasza skala 1:100

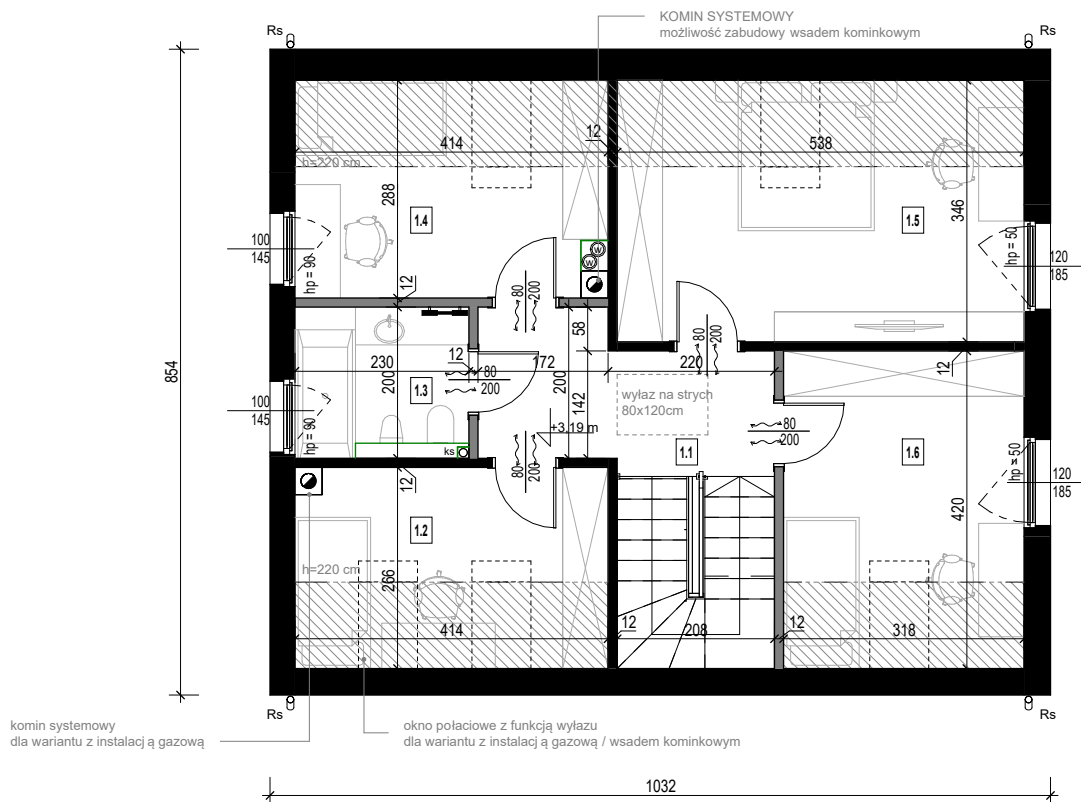

Przedstawiona aranżacja wnętrza ma charakter poglądowy, co oznacza, że elementy w postaci wyposażenia - mebli, drzwi wewnętrznych, urządzeń rtv i agd widocznych na rysunkach nie stanowią przedmiotu zobowiązania dla P.Homes. Przedstawione wizualizacje mają charakter poglądowy, co oznacza, że elementy w postaci wyposażenia - oświetlenia, zieleni, mebli ogrodowych/twardzeń terenu, opasek zwirowych wokół budynku, wiat widocznych na rysunkach nie stanowią przedmiotu zobowiązania dla P. Homes. Przedmiot umowy stron wynikać będzie z dokumentacji projektowej, specyfikacji oraz treści umowy.


 

 
 



### Zestawienie pomieszczeń\_parter

Numer	Nazwa pomieszczenia	Pow. użytkowa
0.1	Wiatrołap	5,69 m <sup>2</sup>
0.2	Pomieszczenie techniczne	4,87 m <sup>2</sup>
0.3	Łazienka	4,58 m <sup>2</sup>
0.4	Pokój	11,79 m <sup>2</sup>
0.5	Komunikacja	3,44 m <sup>2</sup>
0.6	Pokój dzienny	26,90 m <sup>2</sup>
0.7	Kuchnia	8,84 m <sup>2</sup>
0.8	Przestrzeń pod schodami	2,18 m <sup>2</sup>
		68,30 m <sup>2</sup>

### Zestawienie pomieszczeń\_piętro

Numer	Nazwa pomieszczenia	Pow. użytkowa
1.1	Komunikacja	7,06 m <sup>2</sup>
1.2	Pokój	8,52 m <sup>2</sup>
1.3	Łazienka	4,58 m <sup>2</sup>
1.4	Pokój	9,28 m <sup>2</sup>
1.5	Sypialnia	15,54 m <sup>2</sup>
1.6	Pokój	11,54 m <sup>2</sup>
		56,52 m <sup>2</sup>

#### LEGENDA:

 -  GRZEJNIK ŁAZIENKOWY ELEKTRYCZNY - W ZAKRESIE INWESTORA
-  KOMIN SYSTEMOWY
-  PION WENTYLACYJNY
-  PION KANALIZACYJNY
-  RURA SPUSTOWA - ODWODNIENIE DACHU
-  NAWIEW POWIETRZA DO KOMINKA POD POSADZKĄ
-  ŚCIANKI INSTALACYJNE - W ZAKRESIE INWESTORA
-  BALUSTRADY - W ZAKRESIE INWESTORA

Podcięcia wentylacyjne w drzwiach zgodnie z projektem technicznym instalacji sanitarnych.



JEDNOSTKA PROJEKTOWA:

# P. HOMES®

P.Homes Sp. z o.o. ul. Szarych Szeregów 27, 60-462 Poznań

NIEKILKIE OPRACOWANIE S TANCOW UTWOR W RODZAJU PRABA AUTORSKIEGO I PODLEGA OCHRONIE ZODRONE Z PRZEPIRANIEM TAJ ZAWARTYM. JAKIEKOLWIEK KOPLOWANIE, PRZEKAZANIE, SPOROWIE LUB WYKONYWANIE WZGLADNIE Z CELAMI DLA KTRREGO ZOSTALO PRZEDCOTWONE BEZ ZGODY CIOBY I PRAWOWNOJ JEST ZABRONIONE I STANOWI NARUSZENIE PRAW AUTORSKICH. THIS WORK IS COVERED BY COPYRIGHT LAW AND IS SUBJECT TO PROTECTION IN ACCORDANCE WITH COPYRIGHT REGULATIONS. COPYING, MODIFYING, DISTRIBUTING OR APPLICATION OF THIS WORK IN A MANNER INCOMPATIBLE WITH THE SET PURPOSE WITHOUT THE EXPLICIT PERMISSION FROM THE COPYRIGHT OWNER IS PROHIBITED AND WILL BE CONSIDERED AS COPYRIGHT INFRINGEMENT.

### KARTA BUDYNKU P3


BRANŻA: ARCHITEKTURA

TYTUŁ RYSUNKU: RZUTY


NR RYSUNKU: PK\_A\_001

SKALA: 1 : 100

## Rzut parteru skala 1:100

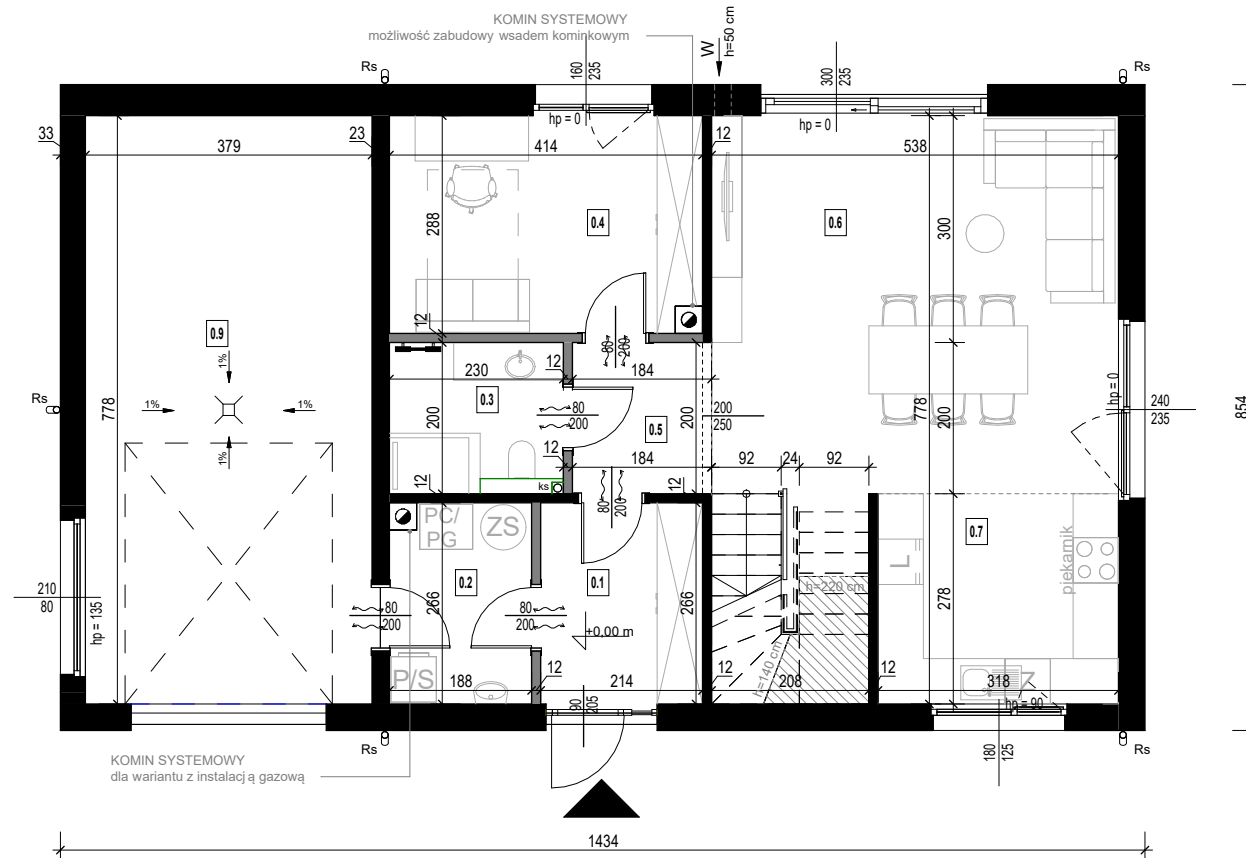

## Rzut poddasza skala 1:100

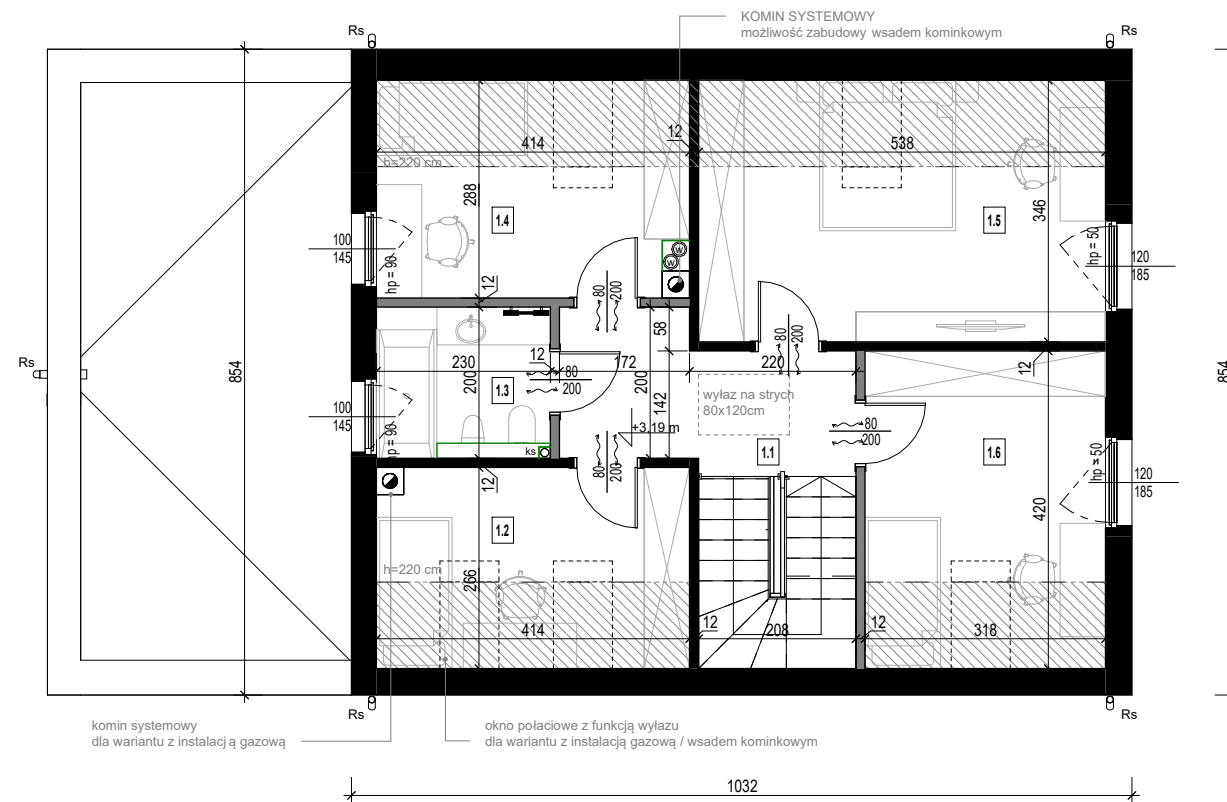

SKOS  
wysokość 140-220 cm

ŚCIANY NOŚNE  
prefabrykowane

ŚCIANY DZIAŁOWE  
prefabrykowane/ zabudowa lekka

Przedstawiona aranżacja wnętrza ma charakter poglądowy, co oznacza, że elementy w postaci wyposażenia - mebli, drzwi wewnętrznych, urządzeń rtv i agd widocznych na rysunkach nie stanowią przedmiotu zobowiązania dla P.Homes. Przedstawione wizualizacje mają charakter poglądowy, co oznacza, że elementy w postaci wyposażenia - oświetlenia, zieleni, mebli ogrodowych/twardzeń terenu, opasek zwirowych wokół budynku, wiat widocznych na rysunkach nie stanowią przedmiotu zobowiązania dla P. Homes. Przedmiot umowy stron wynikać będzie z dokumentacji projektowej, specyfikacji oraz treści umowy.

### Zestawienie pomieszczeń\_parter

Numer	Nazwa pomieszczenia	Pow. użytkowa
0.1	Wiatrołap	5,69 m <sup>2</sup>
0.2	Pomieszczenie techniczne	4,87 m <sup>2</sup>
0.3	Łazienka	4,58 m <sup>2</sup>
0.4	Pokój	11,79 m <sup>2</sup>
0.5	Komunikacja	3,44 m <sup>2</sup>
0.6	Pokój dzienny	26,90 m <sup>2</sup>
0.7	Kuchnia	8,84 m <sup>2</sup>
0.8	Przestrzeń pod schodami	2,18 m <sup>2</sup>
0.9	Garaż	29,49 m <sup>2</sup>
		97,78 m <sup>2</sup>

### Zestawienie pomieszczeń\_piętro

Numer	Nazwa pomieszczenia	Pow. użytkowa
1.1	Komunikacja	7,06 m <sup>2</sup>
1.2	Pokój	8,52 m <sup>2</sup>
1.3	Łazienka	4,58 m <sup>2</sup>
1.4	Pokój	9,28 m <sup>2</sup>
1.5	Sypialnia	15,54 m <sup>2</sup>
1.6	Pokój	11,54 m <sup>2</sup>
		56,52 m <sup>2</sup>

#### LEGENDA:

- GRZEJNIK ŁAZIENKOWY ELEKTRYCZNY - W ZAKRESIE INWESTORA
- KOMIN SYSTEMOWY
- PION WENTYLACYJNY
- PION KANALIZACYJNY
- RURA SPUSTOWA - ODWODNIENIE DACHU
- NAWIEW POWIETRZA DO KOMINKA POD POSADZKĄ
- ŚCIANKI INSTALACYJNE - W ZAKRESIE INWESTORA
- BALUSTRADY - W ZAKRESIE INWESTORA

Podcięcia wentylacyjne w drzwiach zgodnie z projektem technicznym instalacji sanitarnych.



JEDNOSTKA PROJEKTOWA:

# P. HOMES®

P.Homes Sp. z o.o. ul. Szarych Szeregów 27, 60-462 Poznań

NIEŁEŻE OPRACOWANIE I STANOWI UTWÓR W ROZUMIENIU PRAWA AUTORSTWA I PODLEGA OCHRONIE ZODJONE Z PRZEPISAMI TAJ ZAKARTYMI. JAKOŚCIEM KOPLOWANE, PRZEBARWIANE, SPORADICZNE LUB WYKONYWANE W INNYM CELU, DLA KTEREGO ZOSTAŁO PRZEDSTAWIONE BEZ ZŁOZY ODWYI I SPRAWNOJĄ JEST ZABRONIONE I STANOWI NARUSZENIE PRAW AUTORSKICH. THIS WORK IS COVERED BY COPYRIGHT LAW AND IS SUBJECT TO PROTECTION IN ACCORDANCE WITH COPYRIGHT REGULATIONS. COPYING, MODIFYING, DISTRIBUTING OR APPLICATION OF THIS WORK IN A MANNER INCOMPATIBLE WITH THE SET PURPOSE WITHOUT THE EXPLICIT PERMISSION FROM THE COPYRIGHT OWNER IS PROHIBITED AND WILL BE CONSIDERED AS COPYRIGHT INFRINGEMENT.

### KARTA BUDYNKU P3

BRANŻA: ARCHITEKTURA

TYTUŁ RYSUNKU: RZUTY

NR RYSUNKU: PK\_A\_001

SKALA: 1 : 100