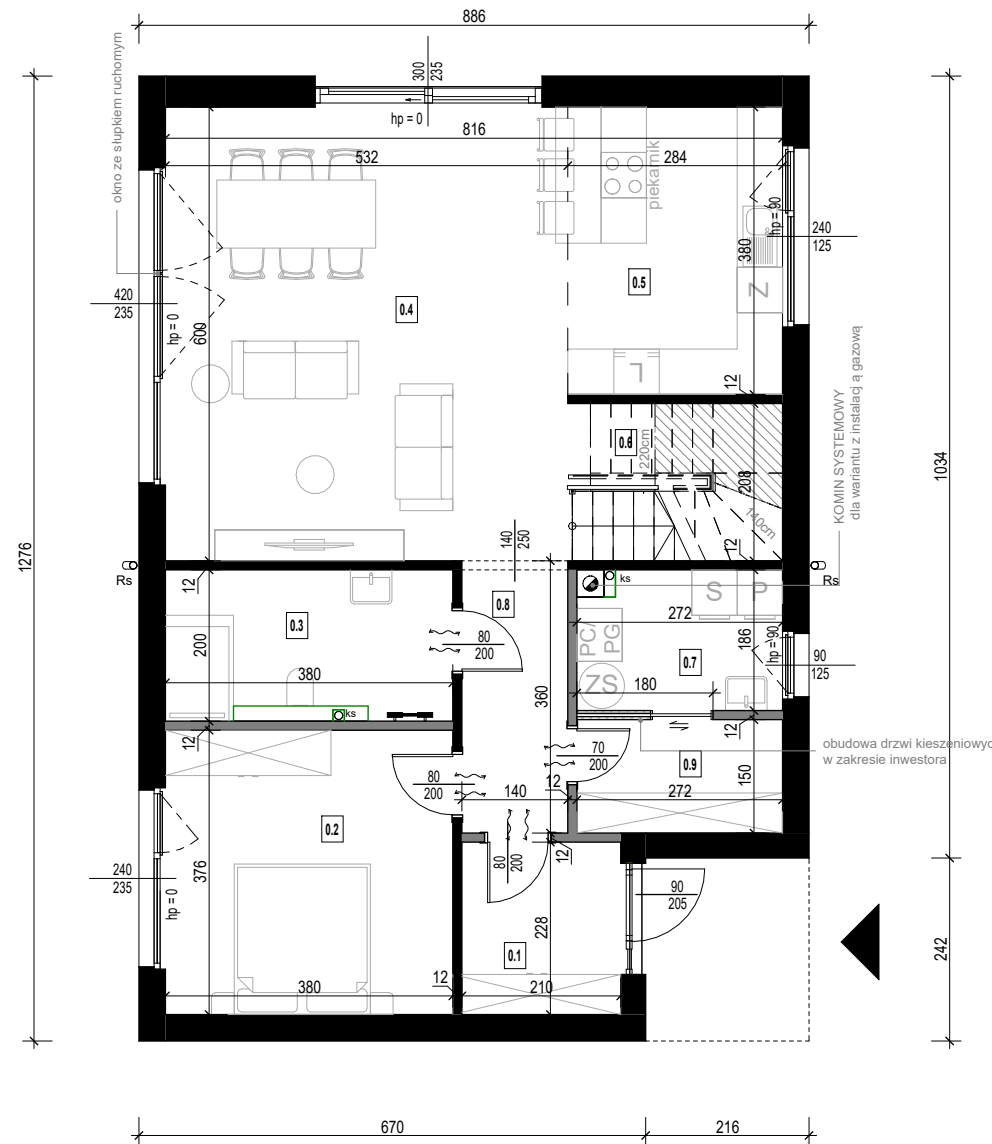



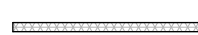


Rzut parteru
skala 1:100




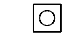

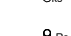


 
-  SKOS
wysokość 140-220 cm
-  ŚCIANY NOŚNE
prefabrykowane
-  ŚCIANY DZIAŁOWE
prefabrykowane/ zabudowa lekka
-  ŚCIANY DZIAŁOWE
zabudowa lekka

Przedstawiona aranżacja wnętrza ma charakter poglądowy, co oznacza, że elementy w postaci wyposażenia - mebli, drzwi wewnętrznych, urządzeń RTV i AGD widocznych na rysunkach nie stanowią przedmiotu zobowiązania dla P.Homes. Przedstawione wizualizacje mają charakter poglądowy, co oznacza, że elementy w postaci wyposażenia - oświetlenia, zieleni, mebli ogrodowych, urządzeń terenu, opasek zwirowych wokół budynku, wiat widocznych na rysunkach nie stanowią przedmiotu zobowiązania dla P.Homes. Przedmiot umowy stron wynikać będzie z dokumentacji projektowej, specyfikacji oraz treści umowy.

Zestawienie pomieszczeń parter

Numer	Nazwa pomieszczenia	Pow. użytkowa
0.1	Wiatrołap	4,79 m ²
0.2	Pokój 1	14,29 m ²
0.3	Łazienka	7,58 m ²
0.4	Pokój dzienny	32,32 m ²
0.5	Kuchnia	10,79 m ²
0.6	Przestrzeń pod schodami	1,90 m ²
0.7	Pom. tech.	4,88 m ²
0.8	Komunikacja	4,87 m ²
0.9	Pom. gospodarcze	4,08 m ²
POWIERZCHNIA PARTERU		85,50 m²

LEGENDA:

-  GRZEJNIK ŁAZIENKOWY ELEKTRYCZNY
- W ZAKRESIE INWESTORA
-  KOMIN SYSTEMOWY
-  PION WENTYLACYJNY
-  PION KANALIZACYJNY
-  RURA SPUSTOWA
-  ŚCIANKI INSTALACYJNE
- W ZAKRESIE INWESTORA
-  BALUSTRADY
- W ZAKRESIE INWESTORA

Podcięcia wentylacyjne w drzwiach zgodnie z projektem technicznym instalacji sanitarnych.



JEDNOSTKA PROJEKTOWA:

P. HOMES[®]

P.Homes Sp. z o.o. ul. Szarych Szeregów 27, 60-462 Poznań

Niniejsze opracowanie jest stanem utworu w rozumieniu prawa autorskiego i podlega ochronie zgodnie z przepisami takimi jak: USTAWA O PRAWACH AUTORSKICH, PRZEJAZDZIE, SPORADYCZNE LUB WYKONYWANE W ZAKRESIE WYKONANIA Z CELAMI, DLA KTEREGO ZOSTAŁO PRZEDSTAWIONE, ZŁOŻYŁO WYKONANIE, JEST ZABRONIONE I STANOWI NARUSZENIE PRAW AUTORSKICH. THIS WORK IS COVERED BY COPYRIGHT LAW AND IS SUBJECT TO PROTECTION IN ACCORDANCE WITH COPYRIGHT REGULATIONS. COPYING, MODIFYING, DISTRIBUTING OR APPLICATION OF THIS WORK IN A MANNER INCOMPATIBLE WITH THE SET PURPOSES WITHOUT THE EXPLICIT PERMISSION FROM THE COPYRIGHT OWNER IS PROHIBITED AND WILL BE CONSIDERED AS COPYRIGHT INFRINGEMENT.

KARTA BUDYNKU P4

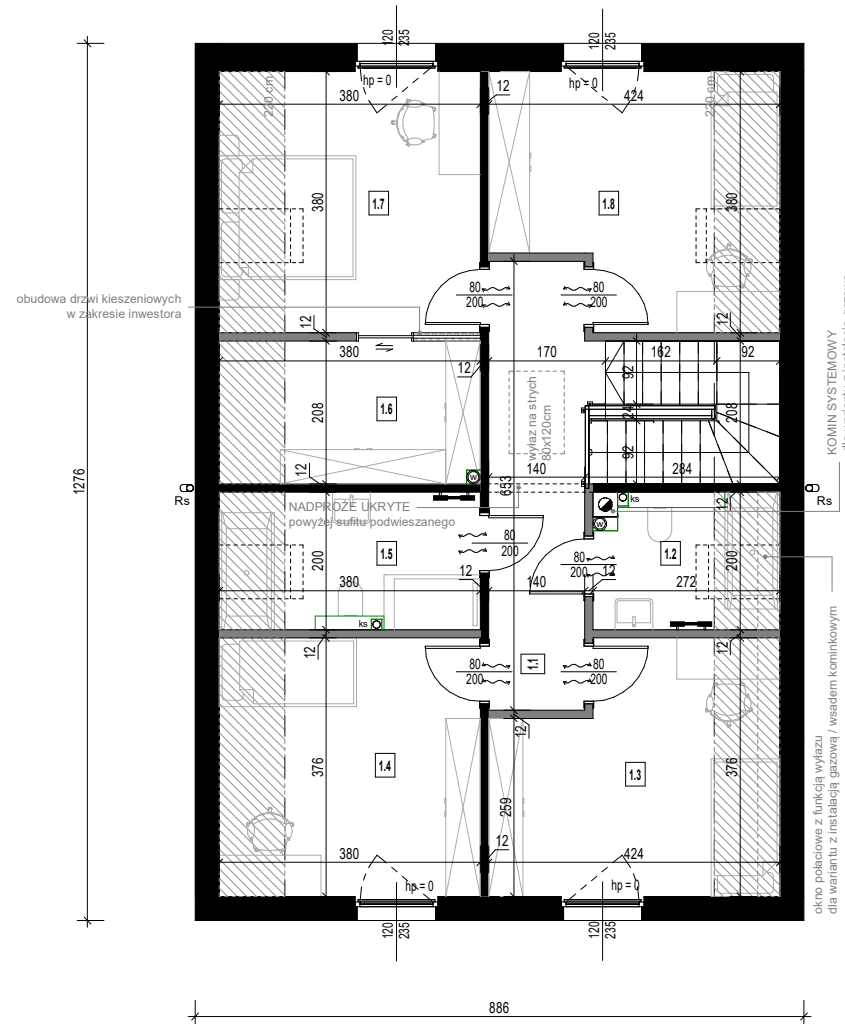
BRANŻA: ARCHITEKTONICZNA





TYTUŁ RYSUNKU: **RZUT PARTERU**

NR RYSUNKU: **PK_A_001**

SKALA: **1 : 100**

Rzut poddasza
skala 1:100










-  SKOS
wysokość 140-220 cm
-  ŚCIANY NOŚNE
prefabrykowane
-  ŚCIANY DZIAŁOWE
prefabrykowane/ zabudowa lekka
-  ŚCIANY DZIAŁOWE
zabudowa lekka

Przedstawiona aranżacja wnętrza ma charakter poglądowy, co oznacza, że elementy w postaci wyposażenia - mebli, drzwi wewnętrznych, urządzeń rtv i agd widocznych na rysunkach nie stanowią przedmiotu zobowiązania dla P. Homes. Przedstawione wizualizacje mają charakter poglądowy, co oznacza, że elementy w postaci wyposażenia - oświetlenia, zieleni, mebli ogrodowych, utwardzeń terenu, opasek żwirowych wokół budynku, wiat widocznych na rysunkach nie stanowią przedmiotu zobowiązania dla P. Homes. Przedmiot umowy stron wynikać będzie z dokumentacji projektowej, specyfikacji oraz treści umowy.

Zestawienie pomieszczeń poddasze

Numer	Nazwa	Pow. użytkowa
1.1	Komunikacja	9,55 m ²
1.2	Łazienka	4,25 m ²
1.3	Pokój 1	12,37 m ²
1.4	Pokój 2	12,50 m ²
1.5	Łazienka	6,62 m ²
1.6	Garderoba	6,87 m ²
1.7	Pokój 3	12,63 m ²
1.8	Pokój 4	12,54 m ²
POWIERZCHNIA PODDASZA		77,33 m²

LEGENDA:

-  GRZEJNIK ŁAZIENKOWY ELEKTRYCZNY
- W ZAKRESIE INWESTORA
-  KOMIN SYSTEMOWY
-  PION WENTYLACYJNY
-  PION KANALIZACYJNY
-  RURA SPUSTOWA
-  ŚCIANKI INSTALACYJNE
- W ZAKRESIE INWESTORA
-  BALUSTRADY
- W ZAKRESIE INWESTORA

Podcięcia wentylacyjne w drzwiach zgodnie z projektem technicznym instalacji sanitarnych.



JEDNOSTKA PROJEKTOWA:

P. HOMES[®]

P.Homes Sp. z o.o. ul. Szarych Szeregów 27, 60-462 Poznań

WNIOSŁY OPRACOWANIE STANOWI UPOWAŻNIENIE W RAMACH PRACY AUTORSKIEJ. OPISUJĄCA OCHRONA DOKUMENTU I PRZEKAZANIE INNEJ KOPIIOWANE, REPRODUKOWANE, WYKORZYSTANIE BEZCIELE I CIELEM DLA KÓREGO ZOSTAŁO PRODUKOWANE BEZ ZGODY OSOBY UPRAWNIZONEJ I STANOWI BEZCIE NARUSZENIE PRAW AUTORSKICH. THE WORK IS COVERED BY COPYRIGHT LAW AND IS SUBJECT TO PROTECTION IN ACCORDANCE WITH COPYRIGHT REGULATIONS. COPYING, REUSE, DISTRIBUTION OR APPLICATION OF THE WORK IN A MANNER INCOMPATIBLE WITH THE SET PURPOSES WITHOUT THE EXPLICIT PERMISSION FROM THE COPYRIGHT OWNER IS PROHIBITED AND WILL BE CONSIDERED AS COPYRIGHT INFRINGEMENT.

KARTA BUDYNKU P4

BRANŻA: ARCHITEKTONICZNA

TYTUŁ RYSUNKU: **RZUT PODDASZA**

NR RYSUNKU: **PK_A_002**

SKALA: **1 : 100**