

Zestawienie pomieszczeń_parter		
Numer	Nazwa	Pow. użytkowa
0.1	Wiatrołap	5,36 m ²
0.2	Komunikacja	16,03 m ²
0.3	Łazienka	5,14 m ²
0.4	Pokój	8,60 m ²
0.5	Pokój	9,86 m ²
0.6	Pomieszczenie techniczne	4,92 m ²
0.7	Wc	1,96 m ²
0.8	Kuchnia	16,22 m ²
0.9	Pokój dzienny	34,40 m ²
0.10	Przeźszeń pod schodami	1,74 m ²
POWIERZCHNIA PARTERU		104,22 m²

JEDNOSTKA PROJEKTOWA:

P. HOMES[®]

P.Homes Sp. z o.o. ul. Szarych Szeregów 27, 60-462 Poznań

Niniejsze opracowanie stanowi utwór w rozumieniu prawa autorskiego i podlega ochronie zgodnie z przepisami takimi jakartymi. Jaskolwiek kopiowanie, przetwarzanie, rozpowszechnianie lub wykozystywanie niezgodnie z celem, dla ktorego zostalo przygotowane bez zozody osoby uprawnionej jest zabronione i stanowi naruszenie prawa autorskiego. THIS WORK IS COVERED BY COPYRIGHT LAW AND IS SUBJECT TO PROTECTION IN ACCORDANCE WITH COPYRIGHT REGULATIONS. COPYING, MODIFYING, DISTRIBUTING OR APPLICATION OF THIS WORK IN A MANNER INCOMPATIBLE WITH THE SET PURPOSE WITHOUT THE EXPLICIT PERMISSION FROM THE COPYRIGHT OWNER IS PROHIBITED AND WILL BE CONSIDERED AS COPYRIGHT INFRINGEMENT.

INWESTOR: **PROJECT PARAMETER
PROJECT PARAMETER**

TYTUŁ PROJEKTU:
**Budynek mieszkalny jednorodzinny wolnostojący wraz z niezbędną infrastrukturą techniczną Px
Id działki:**

ETAP: **PROJEKT ARCHITEKTONICZNO - BUDOWLANY**

BRANŻA:

GŁÓWNY PROJEKTANT:	NR UPR.:	PODPIS
	UPRAWNIENIA BUDOWLANE W SPECJALNOŚCI ARCHITEKTONICZNEJ DO PROJEKTOWANIA BEZ OGRANICZEŃ	
OPRACOWAŁ:		
OPRACOWAŁ:		
OPRACOWAŁ:		

TYTUŁ RYSUNKU: **RZUT PARTERU**


DATA RYSUNKU: **03/05/24**

NR RYSUNKU: **A_001**

SKALA: **1 : 100**

Zestawienie pomieszczeń piętro

Numer	Nazwa	Pow. użytkowa
1.1	Antresola	13,65 m ²
1.2	Sypialnia	14,26 m ²
1.3	Garderoba	11,89 m ²
1.4	Łazienka	8,47 m ²
POWIERZCHNIA PODDASZA		48,27 m ²

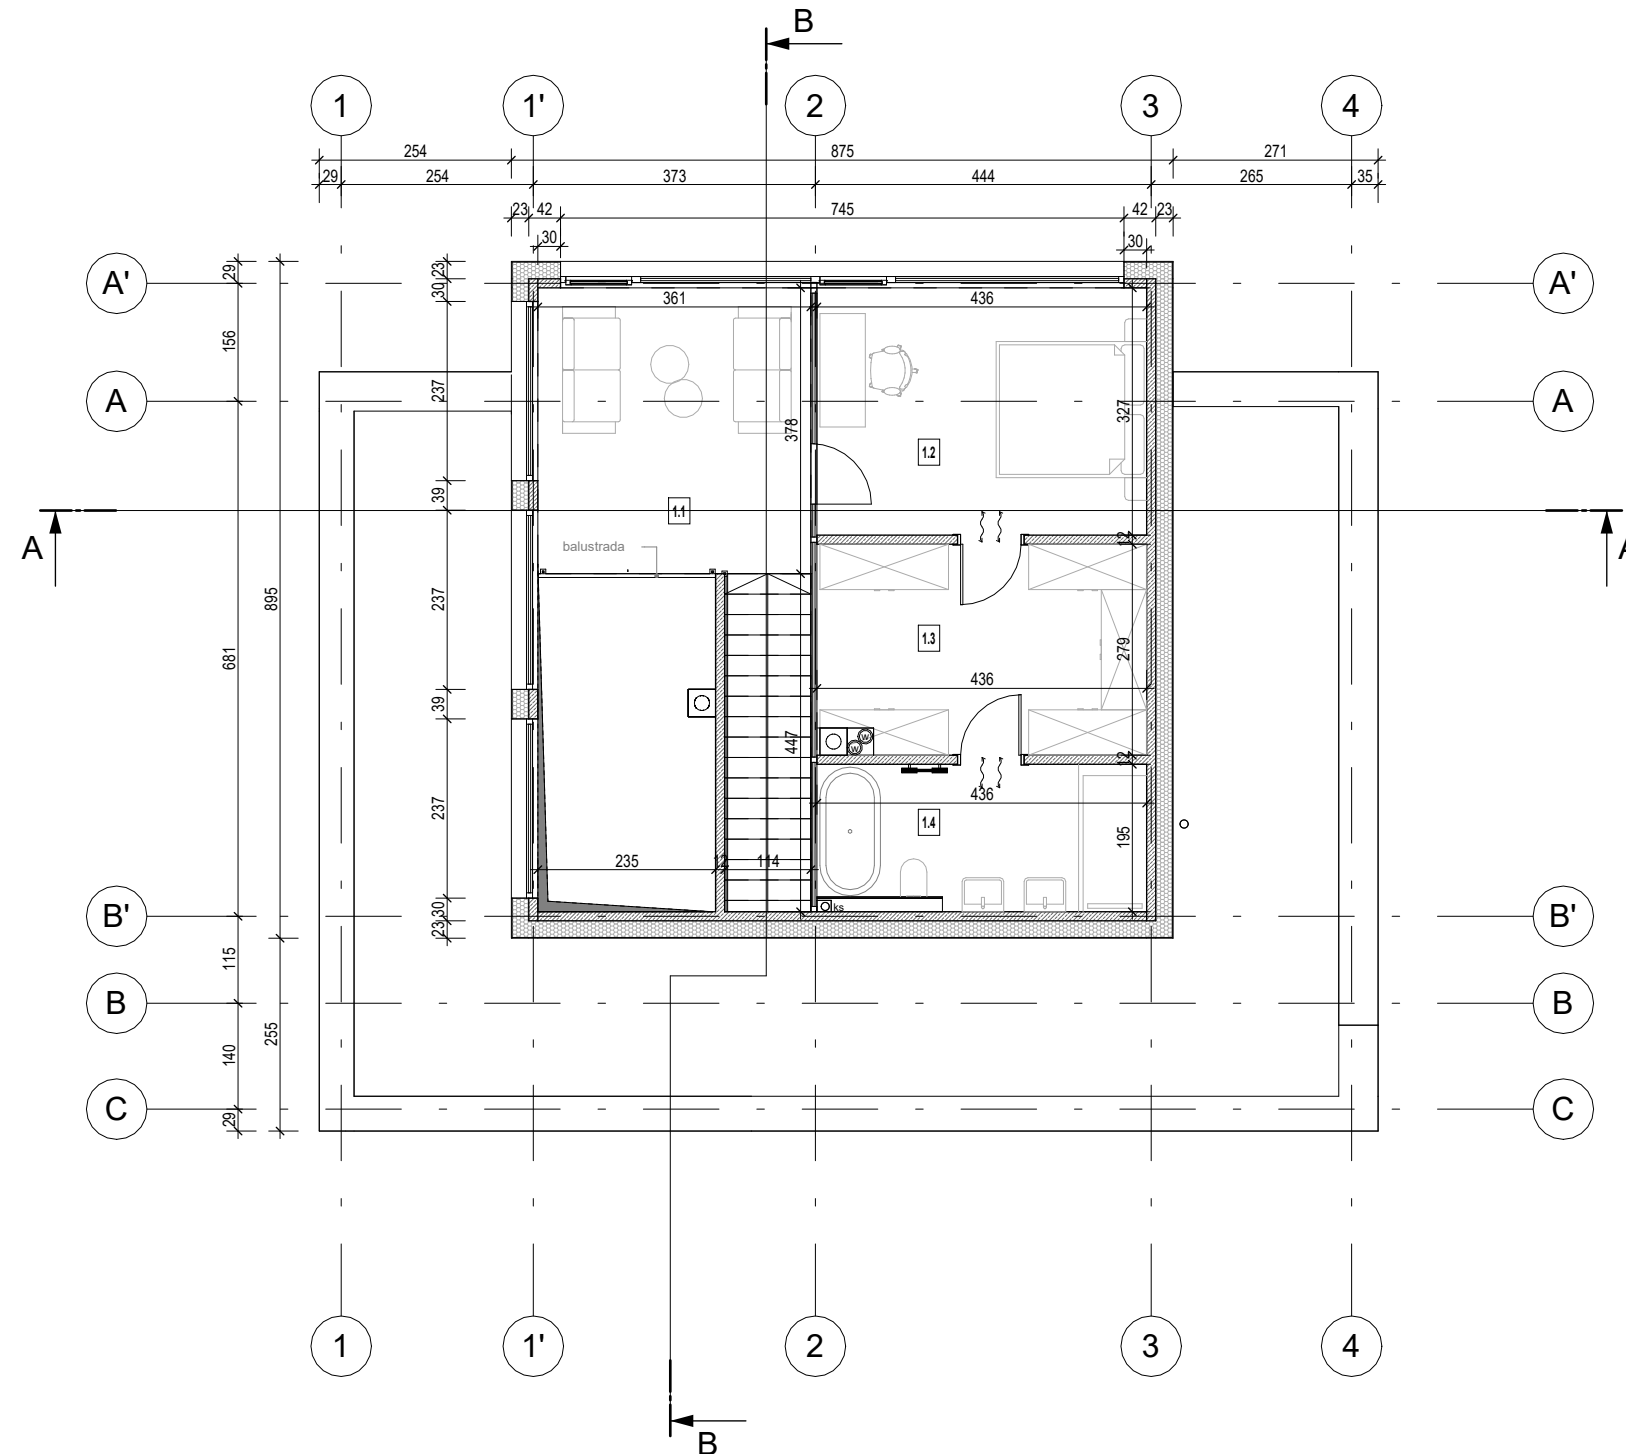

JEDNOSTKA PROJEKTOWA:		
P. HOMES[®]		
P.Homes Sp. z o.o. ul. Szarych Szeregów 27, 60-462 Poznań		
<small>Niniejsze opracowanie stanowi utwór w rozumieniu prawa autorskiego i podlega ochronie zgodnie z przepisami o prawie autorskim i prawach pokrewnych. Wszelkie kopiowanie, rozpraszanie, udostępnianie, wypożyczanie, wypożyczenie lub inne formy wykorzystania bez zezwolenia P.Homes Sp. z o.o. jest zabronione. Wszelkie naruszenia będące przedmiotem odpowiedzialności P.Homes Sp. z o.o. są ściśle nadzorowane. Wszelkie naruszenia będące przedmiotem odpowiedzialności P.Homes Sp. z o.o. są ściśle nadzorowane. Wszelkie naruszenia będące przedmiotem odpowiedzialności P.Homes Sp. z o.o. są ściśle nadzorowane.</small>		
INWESTOR:	PROJECT PARAMETER PROJECT PARAMETER	
TYTUŁ PROJEKTU:	Budynek mieszkalny jednorodzinny wolnostojący wraz z niezbędną infrastrukturą techniczną Px Id działki:	
ETAP:	PROJEKT ARCHITEKTONICZNO - BUDOWLANY	
BRANŻA:		
GLÓWNY PROJEKTANT:	NR UPR.:	PODPIS
	UPRAWNIENIA BUDOWLANE W SPECJALNOŚCI ARCHITEKTONICZNEJ DO PROJEKTOWANIA BEZ OGRANICZEŃ	
OPRACOWAŁ:		
OPRACOWAŁ:		
OPRACOWAŁ:		
TYTUŁ RYSUNKU:	RZUT PIĘTRA	
DATA RYSUNKU:	03/05/24	SKALA:
NR RYSUNKU:	A_002	1 : 100