






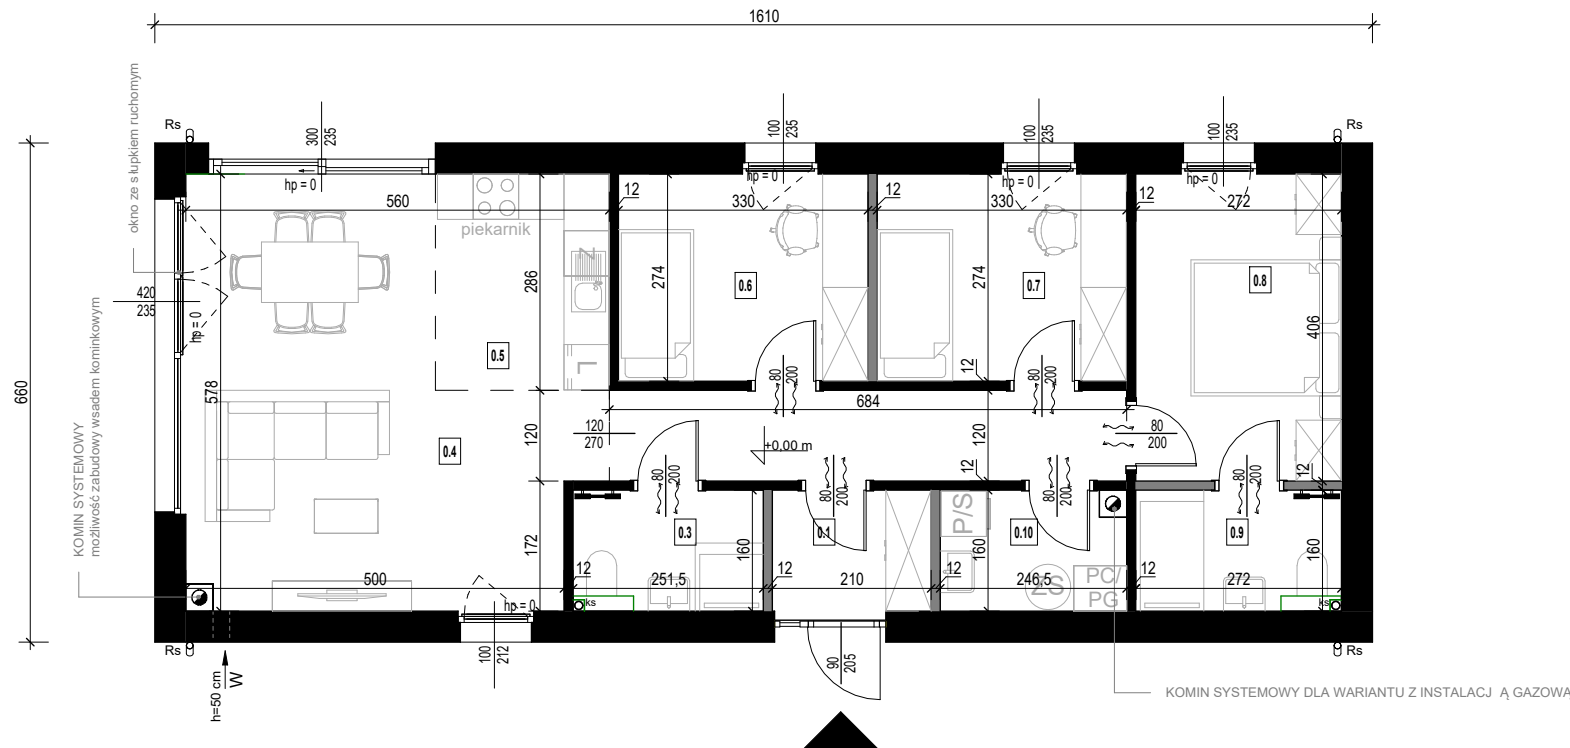


Rzut parteru skala 1:100



Zestawienie pomieszczeń_parter

Numer	Nazwa pomieszczenia	Pow. użytkowa
0.1	Wiatrołap	3,36 m ²
0.2	Komunikacja	8,06 m ²
0.3	Łazienka	4,00 m ²
0.4	Pokój dzienny	24,63 m ²
0.5	Kuchnia	6,58 m ²
0.6	Pokój	9,04 m ²
0.7	Pokój	9,04 m ²
0.8	Sypialnia	11,04 m ²
0.9	Łazienka	4,33 m ²
0.10	Pom. techniczne	3,81 m ²
POWIERZCHNIA PARTERU		83,90 m²

LEGENDA:

-  GRZEJNIK ŁAZIENKOWY ELEKTRYCZNY
- W ZAKRESIE INWESTORA
-  KOMIN SYSTEMOWY
-  PION WENTYLACYJNY
-  PION KANALIZACYJNY
-  RURA SPUSTOWA
-  NAWIEW POWIETRZA DO KOMINKA POD POSADZKĄ
h=50 cm
-  ŚCIANKI INSTALACYJNE
- W ZAKRESIE INWESTORA

Podcięcia wentylacyjne w drzwiach zgodnie z projektem technicznym instalacji sanitarnych.



JEDNOSTKA PROJEKTOWA:

P. HOMES[®]

P.Homes Sp. z o.o. ul. Szarych Szeregów 27, 60-462 Poznań

NIELEŻE OPRACOWANIE I STANOWI UTWÓR W ROZUMIENIU PRAWA AUTORSTWA I PODLEGA OCHRONIE ZODJONE Z PRZEPISEM TAJ ZAMARTYM. JAKOŚCIEM KOPLOWANE, PRZEBARWANE, SPORWANE LUB WYKONYWANE W INNYM SPOSOBIE, DLA KTRREGO ZOSTAŁO PRZEDSTAWIONE BEZ ZOSTY ODRY I WYKONYWANE JEST ZABRONIONE I STANOWI NARUSZENIE PRAW AUTORSKICH. THIS WORK IS COVERED BY COPYRIGHT LAW AND IS SUBJECT TO PROTECTION IN ACCORDANCE WITH COPYRIGHT REGULATIONS. COPYING, MODIFYING, DISTRIBUTING OR APPLICATION OF THIS WORK IN A MANNER INCOMPATIBLE WITH THE SET PURPOSE WITHOUT THE EXPLICIT PERMISSION FROM THE COPYRIGHT OWNER IS PROHIBITED AND WILL BE CONSIDERED AS COPYRIGHT INFRINGEMENT.


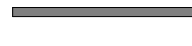
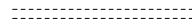
KARTA BUDYNKU P10

BRANŻA: ARCHITEKTURA

TYTUŁ RYSUNKU: RZUT PARTERU

NR RYSUNKU: PK_A_001

SKALA: 1 : 100

-  ŚCIANY NOŚNE
prefabrykowane
-  ŚCIANY DZIAŁOWE
prefabrykowane/ zabudowa lekka
-  PODCIĄG

Przedstawiona aranżacja wnętrza ma charakter poglądowy, co oznacza, że elementy w postaci wyposażenia - mebli, drzwi wewnętrznych, urządzeń RTV i AGD widocznych na rysunkach nie stanowią przedmiotu zobowiązania dla P.Homes. Przedstawione wizualizacje mają charakter poglądowy, co oznacza, że elementy w postaci wyposażenia - oświetlenia, zieleni, mebli ogrodowych i urządzeń terenu, opasek zwirowych wokół budynku, wiat widocznych na rysunkach nie stanowią przedmiotu zobowiązania dla P.Homes. Przedmiot umowy stron wynikać będzie z dokumentacji projektowej, specyfikacji oraz treści umowy.