


**Rzut parteru**  
skala 1:100

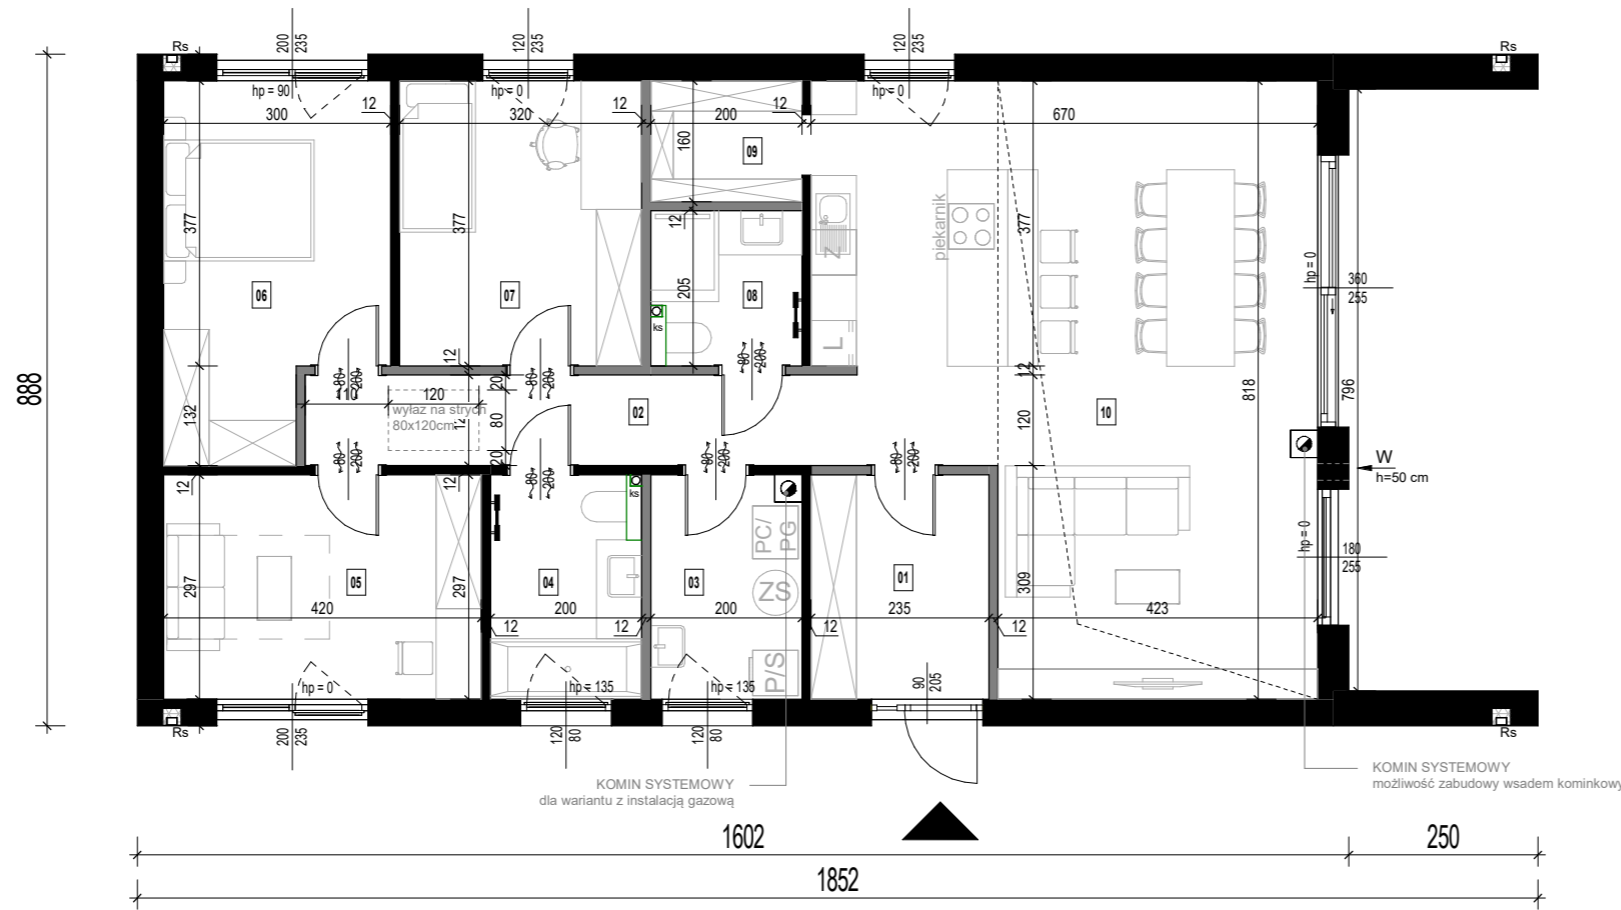

Zestawienie pomieszczeń\_parter

Numer	Nazwa pomieszczenia	Pow. użytkowa
01	Wiatrołap	6,98 m <sup>2</sup>
02	Korytarz	8,76 m <sup>2</sup>
03	Pomieszczenie techniczne	5,81 m <sup>2</sup>
04	Łazienka	5,92 m <sup>2</sup>
05	Pokój	12,47 m <sup>2</sup>
06	Sypialnia	13,62 m <sup>2</sup>
07	Pokój	12,06 m <sup>2</sup>
08	Łazienka	4,08 m <sup>2</sup>
09	Spizarnia	3,20 m <sup>2</sup>
10	Pokój dzienny	46,24 m <sup>2</sup>

119,14 m<sup>2</sup>

POWIERZCHNIE PODANO DLA WARIANTU Z INSTALACJĄ GAZOWĄ.

LEGENDA:

- GRZEJNIK ŁAZIENKOWY ELEKTRYCZNY  
- W ZAKRESIE INWESTORA
- KOMIN SYSTEMOWY
- PION KANALIZACYJNY
- RURA SPUSTOWA - ODWODNIENIE DACHU
- NAWIEW POWIETRZA DO KOMINKA POD POSADZKĄ
- ŚCIANKI INSTALACYJNE  
- W ZAKRESIE INWESTORA

Podcięcia wentylacyjne w drzwiach zgodnie z projektem technicznym instalacji sanitarnych.



JEDNOSTKA PROJEKTOWA:

**P. HOMES**<sup>®</sup>

P.Homes Sp. z o.o. ul. Szarych Szeregów 27, 60-462 Poznań

Niniejsze opracowanie stanowi utwór w rozumieniu Prawa Autorskiego i podlega ochronie zgodnie z przepisami Prawa Autorskiego. Wszelkie prawa zastrzeżone. Niezwolnienie z odpowiedzialności za treść niniejszego opracowania nie stanowi gwarancji. Wszelkie prawa autorskie są zastrzeżone.

**KARTA BUDYNKU P14**

BRANŻA: ARCHITEKTONICZNA

TYTUŁ RYSUNKU: **RZUT PARTERU**

NR RYSUNKU: **PK\_A\_001** SKALA: **1 : 100**

- ŚCIANY NOŚNE  
prefabrykowane
- ŚCIANY DZIAŁOWE  
prefabrykowane/ zabudowa lekka

Przedstawiona aranżacja wnętrza ma charakter poglądowy, co oznacza, że elementy w postaci wyposażenia - mebli, drzwi wewnętrznych, urządzeń rtv i agd widocznych na rysunkach nie stanowią przedmiotu zobowiązania dla P. Homes. Przedstawione wizualizacje mają charakter poglądowy, co oznacza, że elementy w postaci wyposażenia - oświetlenia, zieleni, mebli ogrodowych, utwardzeń terenu, opasek zwirowych wokół budynku, wiat widocznych na rysunkach nie stanowią przedmiotu zobowiązania dla P. Homes. Przedmiot umowy stron wynikać będzie z dokumentacji projektowej, specyfikacji oraz treści umowy.