


Zestawienie pomieszczeń_parter

Numer	Nazwa pomieszczenia	Pow. użytkowa
0.1	Wiatrołap	4,04 m ²
0.2	Spiżarnia	3,70 m ²
0.3	Kuchnia	7,97 m ²
0.4	Pokój dzienny	37,73 m ²
0.5	Pokój 1	11,20 m ²
0.6	Pokój 2	11,20 m ²
0.7	Sypialnia	13,89 m ²
0.8	Garderoba	3,69 m ²
0.9	Łazienka	5,11 m ²
0.10	Pom. gosp.	5,78 m ²
0.11	Łazienka	5,76 m ²
0.12	Pom. tech.	5,65 m ²
POWIERZCHNIA PARTERU		115,72 m²

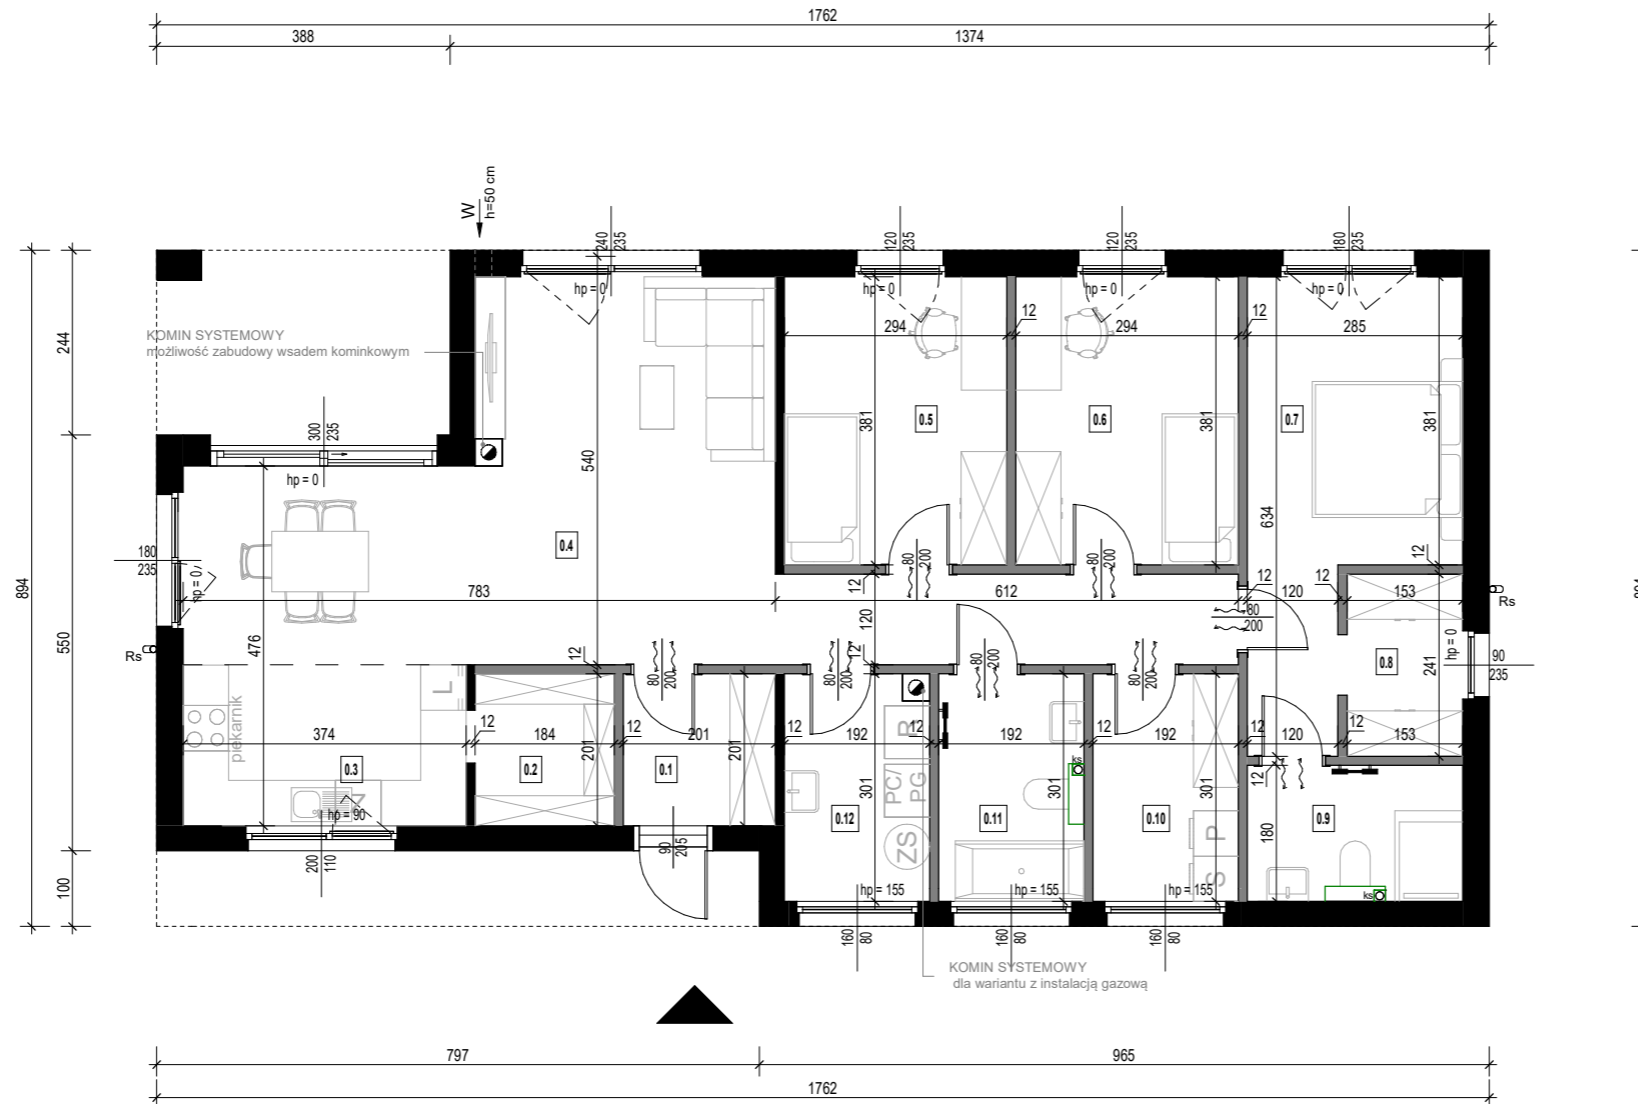

LEGENDA:

- GRZEJNIK ŁAZIENKOWY ELEKTRYCZNY
- W ZAKRESIE INWESTORA
- KOMIN SYSTEMOWY
- PION WENTYLACYJNY
- PION KANALIZACYJNY
- RURA SPUSTOWA
- NAWIEW POWIETRZA DO KOMINKA POD POSADZKĄ
- ŚCIANKI INSTALACYJNE
- W ZAKRESIE INWESTORA

Podcięcia wentylacyjne w drzwiach zgodnie z projektem technicznym instalacji sanitarnych.



JEDNOSTKA PROJEKTOWA:

P. HOMES[®]

P.Homes Sp. z o.o. ul. Szarych Szeregów 27, 60-462 Poznań

NIEJEST OPRAWIANE STANOWI WYKONANIE PRACY AUTORSKIEGO I PODLEGA OCHRONIE ZAGROŻONE Z PRZEPISAMI TAJ ZWIARTYMI JAKOBY NIEKOPROWANIE, PRZEBIARANE, UDOŚTĘPNIANIE LUB WYKONYWANIE WYKONANIE Z CELAMI DLA WYKONANIA DOSTAĆ PRZEWIDYWANIE BEZ ZGODY OSOBY UPRAWNIENIEJEST ZABRONIONE I STANOWI NARUSZENIE PRAW AUTORSKICH
THIS WORK IS COVERED BY COPYRIGHT LAW AND IS SUBJECT TO PROTECTION IN ACCORDANCE WITH COPYRIGHT REGULATIONS. COPYING, MODIFYING, DISTRIBUTING OR APPLICATION OF THIS WORK IN A MANNER INCOMPATIBLE WITH THE SET PURPOSE WITHOUT THE EXPLICIT PERMISSION FROM THE COPYRIGHT OWNER IS PROHIBITED AND WILL BE CONSIDERED AS COPYRIGHT INFRINGEMENT.

KARTA BUDYNKU P13

BRANŻA: ARCHITEKTURA

TYTUŁ RYSUNKU: **RZUT PARTERU**

NR RYSUNKU: **PK_A_001**

SKALA: **1 : 100**

- ŚCIANY NOŚNE
prefabrykowane
- ŚCIANY DZIAŁOWE
prefabrykowane/ zabudowa lekka

Przedstawiona aranżacja wnętrza ma charakter poglądowy, co oznacza, że elementy w postaci wyposażenia - mebli, drzwi wewnętrznych, urządzeń rtv i agd widocznych na rysunkach nie stanowią przedmiotu zobowiązania dla P. Homes.
Przedstawione wizualizacje mają charakter poglądowy, co oznacza, że elementy w postaci wyposażenia - oświetlenia, zieleni, mebli ogrodowych, utwardzeń terenu, opasek zwirowych wokół budynku, wiat widocznych na rysunkach nie stanowią przedmiotu zobowiązania dla P. Homes.
Przedmiot umowy stron wynikać będzie z dokumentacji projektowej, specyfikacji oraz treści umowy.