








### Zestawienie pomieszczeń\_parter

Numer	Nazwa pomieszczenia	Pow. użytkowa
0.1	Wiatrołap	5,69 m <sup>2</sup>
0.2	Pomieszczenie techniczne	4,87 m <sup>2</sup>
0.3	Łazienka	4,58 m <sup>2</sup>
0.4	Pokój	11,79 m <sup>2</sup>
0.5	Komunikacja	3,44 m <sup>2</sup>
0.6	Pokój dzienny	26,90 m <sup>2</sup>
0.7	Kuchnia	8,84 m <sup>2</sup>
0.8	Przestrzeń pod schodami	2,18 m <sup>2</sup>
<b>POWIERZCHNIA PARTERU</b>		<b>68,30 m<sup>2</sup></b>

### Zestawienie pomieszczeń\_poddasze

Numer	Nazwa pomieszczenia	Pow. użytkowa
1.1	Komunikacja	7,06 m <sup>2</sup>
1.2	Pokój	8,52 m <sup>2</sup>
1.3	Łazienka	4,58 m <sup>2</sup>
1.4	Pokój	9,25 m <sup>2</sup>
1.5	Sypialnia	15,54 m <sup>2</sup>
1.6	Pokój	11,54 m <sup>2</sup>
<b>POWIERZCHNIA PODDASZA</b>		<b>56,49 m<sup>2</sup></b>

#### LEGENDA:

-  GRZEJNIK ŁAZIENKOWY ELEKTRYCZNY  
- W ZAKRESIE INWESTORA
-  KOMIN SYSTEMOWY
-  PION WENTYLACYJNY
-  PION KANALIZACYJNY
-  RURA SPUSTOWA
-  ŚCIANKI INSTALACYJNE  
- W ZAKRESIE INWESTORA
-  BALUSTRADY  
- W ZAKRESIE INWESTORA

Podcięcia wentylacyjne w drzwiach zgodnie z projektem technicznym instalacji sanitarnych.



JEDNOSTKA PROJEKTOWA:

# P. HOMES®

P.Homes Sp. z o.o. ul. Szarych Szeregów 27, 60-462 Poznań

Niniejsze opracowanie i stanowiące w rozumieniu prawa autorskiego i podlega ochronie zgodnie z przepisami takimi jak: USTAWA O OCHRONIE PRAW AUTORSKICH I PRAWO WŁASNOŚCI KRAJOWEJ, THIS WORK IS COVERED BY COPYRIGHT LAW AND IS SUBJECT TO PROTECTION IN ACCORDANCE WITH COPYRIGHT REGULATIONS. COPYING, MODIFYING, DISTRIBUTING OR APPLICATION OF THIS WORK IN A MANNER INCOMPATIBLE WITH THE SET PURPOSE WITHOUT THE EXPLICIT PERMISSION FROM THE COPYRIGHT OWNER IS PROHIBITED AND WILL BE CONSIDERED AS COPYRIGHT INFRINGEMENT.


### KARTA BUDYNKU P3

BRANŻA: ARCHITEKTURA


TYTUŁ RYSUNKU: RZUTY

NR RYSUNKU: PK\_A\_001 SKALA: 1 : 100

### Rzut parteru skala 1:100

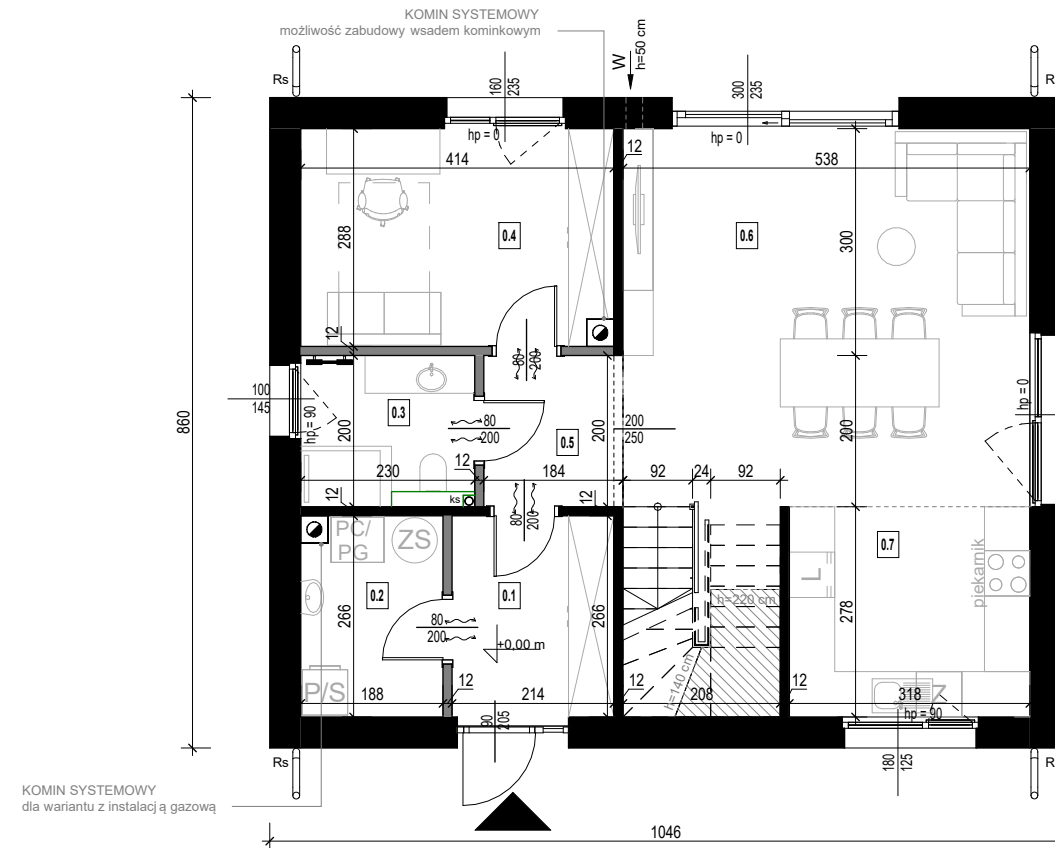


### Rzut poddasza skala 1:100

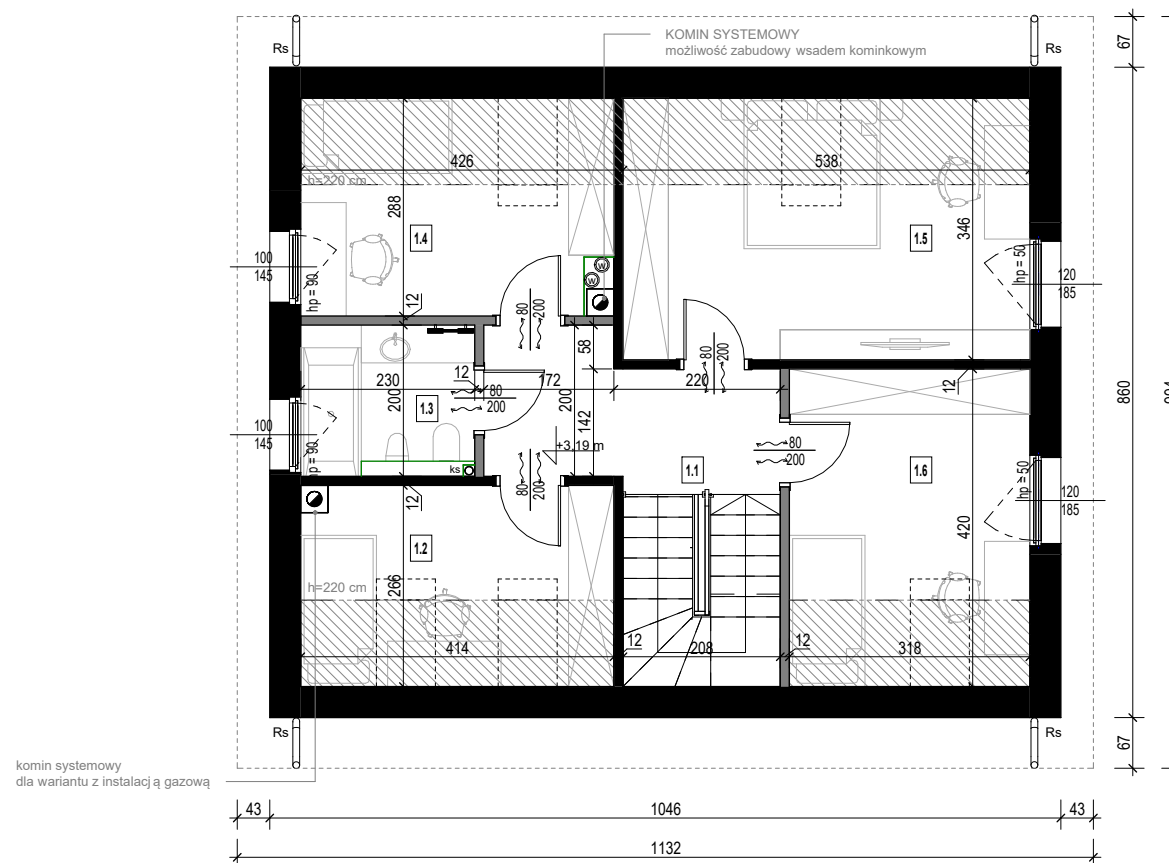

 SKOS  
wysokość 140-220 cm

 ŚCIANY NOŚNE  
prefabrykowane

 ŚCIANY DZIAŁOWE  
prefabrykowane/ zabudowa lekka

 PODCIĄG

komin systemowy  
dla wariantu z instalacją gazową

Przedstawiona aranżacja wnętrza ma charakter poglądowy, co oznacza, że elementy w postaci wyposażenia - mebli, drzwi wewnętrznych, urządzeń RTV i AGD widocznych na rysunkach nie stanowią przedmiotu zobowiązania dla P.Homes.

Przedstawione wizualizacje mają charakter poglądowy, co oznacza, że elementy w postaci wyposażenia - oświetlenia, zieleni, mebli ogrodowych, urządzeń terenu, opasek zwirowych wokół budynku, wiat widocznych na rysunkach nie stanowią przedmiotu zobowiązania dla P. Homes. Przedmiot umowy stron wynikać będzie z dokumentacji projektowej, specyfikacji oraz treści umowy.